


PRAWDZENIA W TERENIE

mi Gmina 141206_2, Dobrze Obręb 0022, Nowe Poręby

nr: 209/6, 213/6, 217/6 Skala : 1: 500

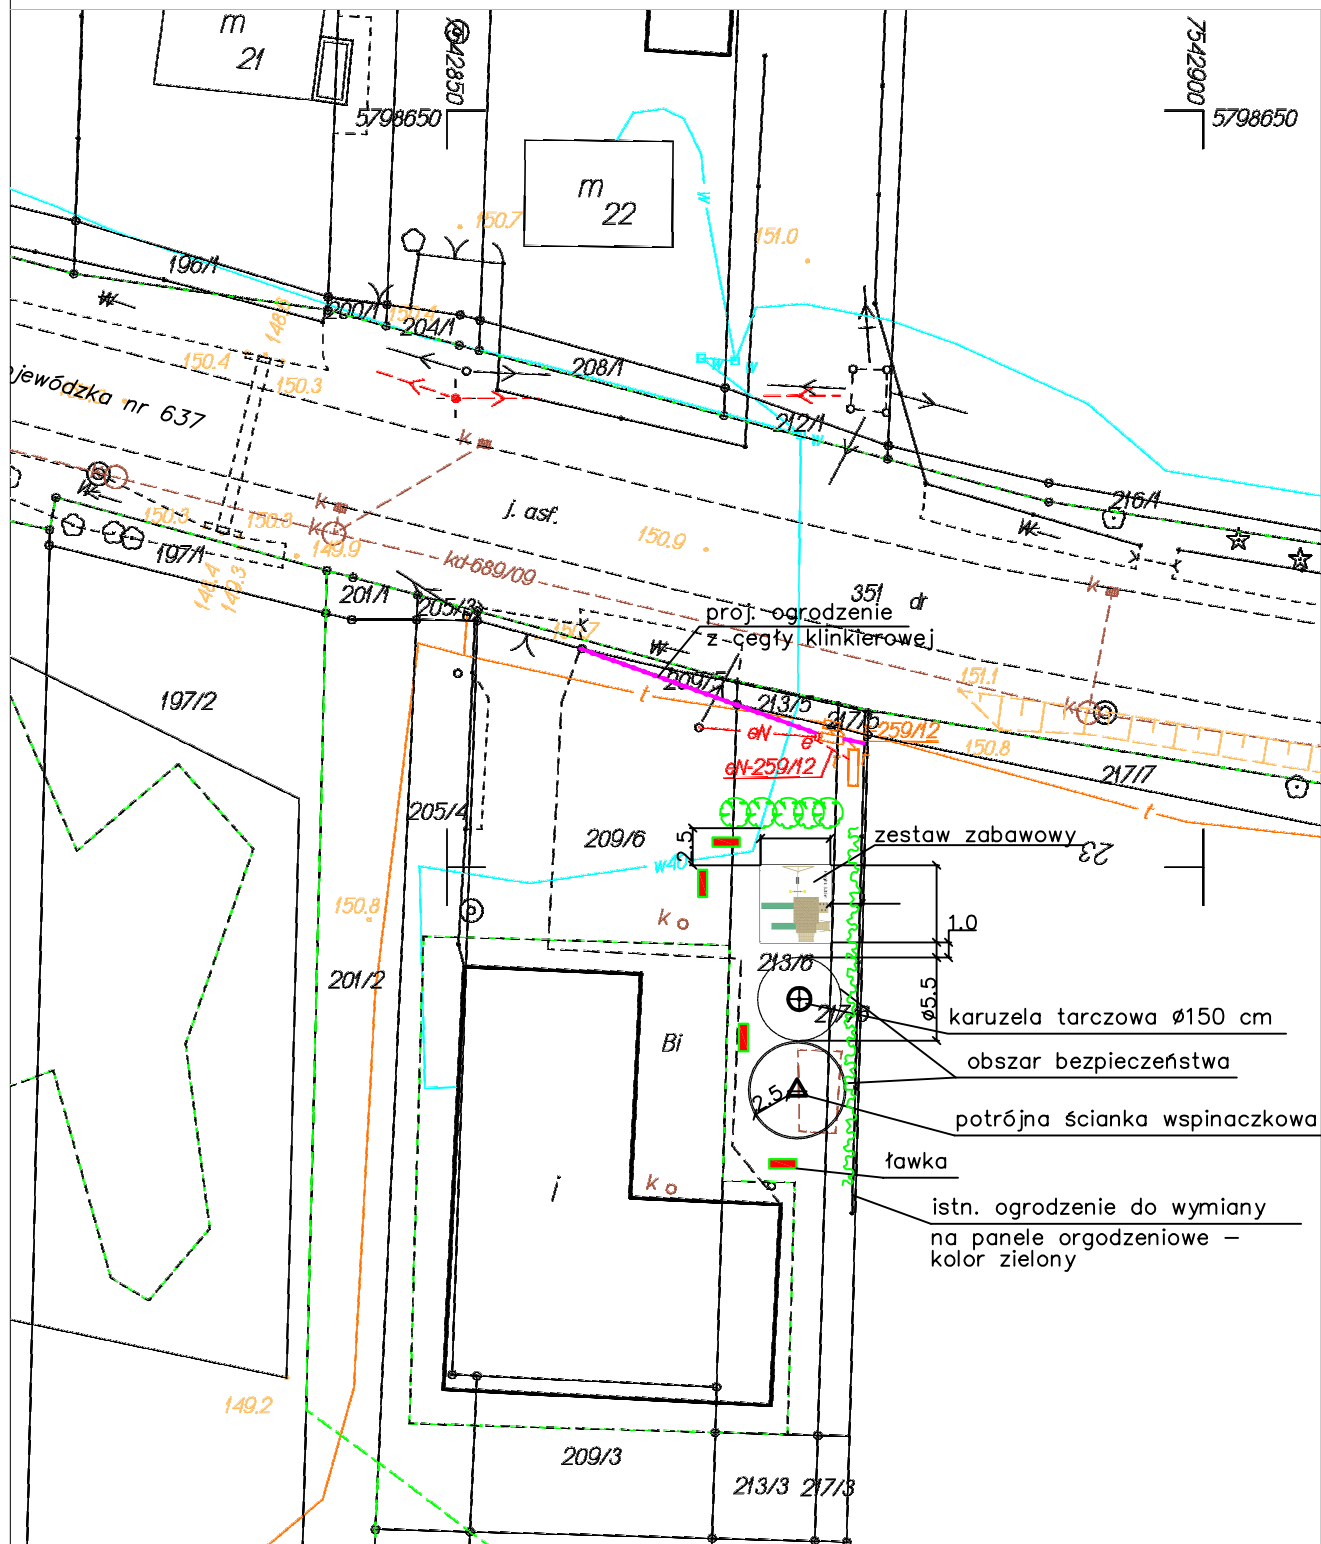

 Biuro Projektowo-Techniczne Drogownictwa CAMINO 20-860 Lublin, ul. Szwajcarska 8/9, tel./fax 81 479-87-03				
Zleceniodawca: Gmina Dobrze, 05-307 Dobrze ul.Kościuszki 1				
Temat: Urządzenie placu zabaw				
Nazwa rys.: Plan zagospodarowania terenu				
Wyszczególnienie	Nazwisko i imię, nr upr.	Data	Podpis	Skala:
Projektant	mgr inż. M. Wierchowska upr. LUB/0042/PWOD/06	05.2013		
				Nr rys. 2