


**PRAWDZENIA W TERENIE**

i Gmina 141206\_2, Dobrze Obręb 0022, Nowe Poręby  
r: 209/6, 213/6, 217/6 Skala : 1: 500

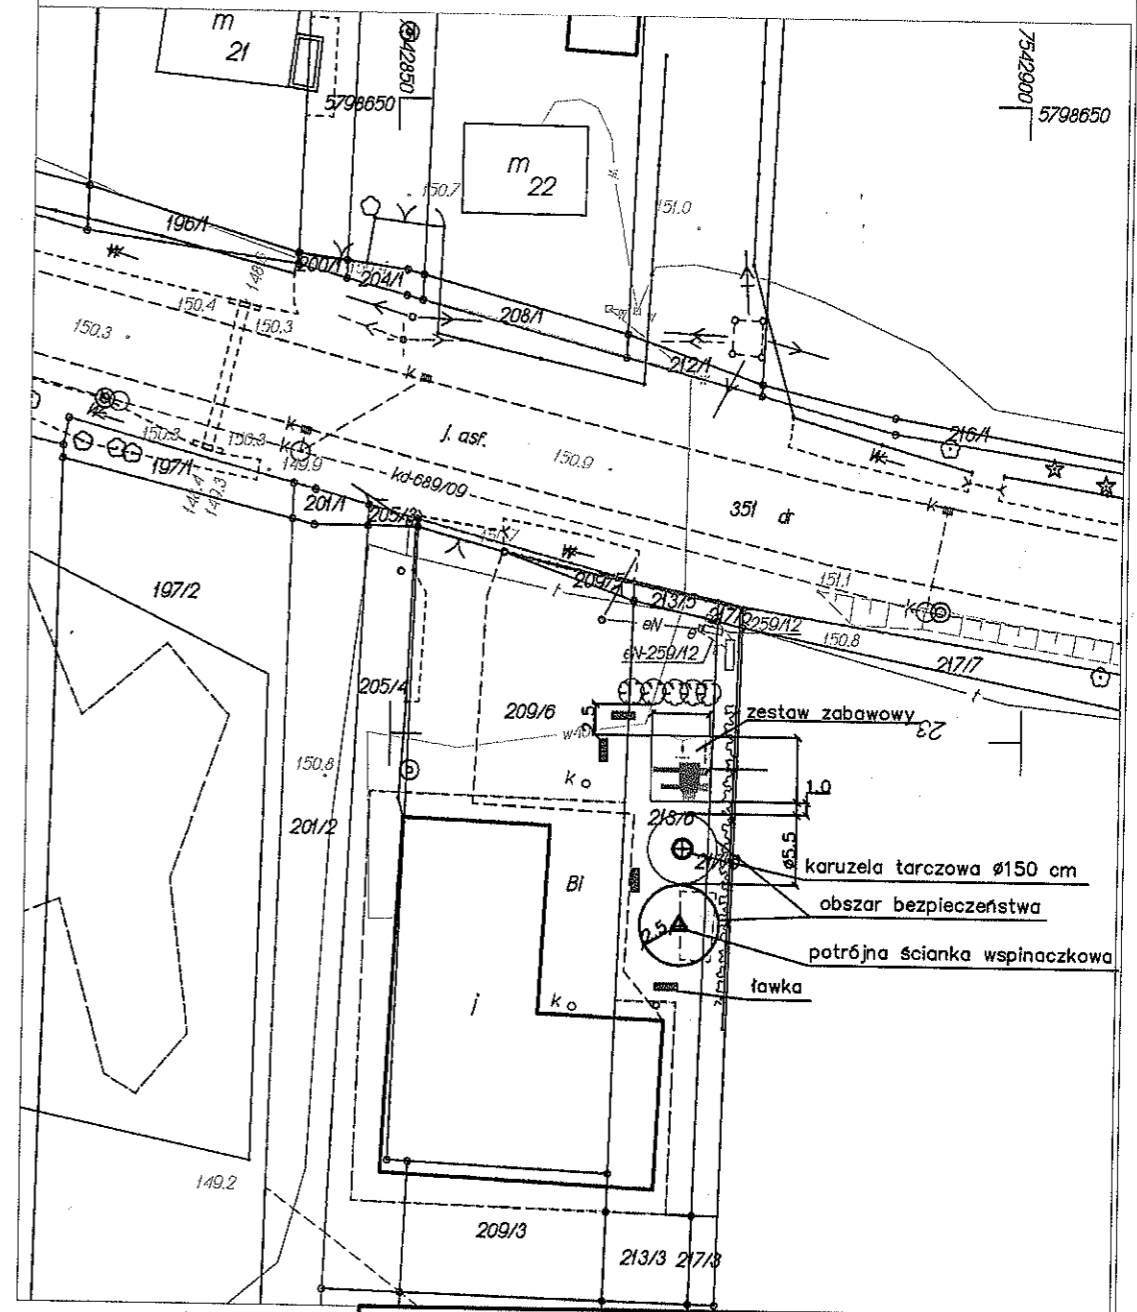

 <b>Biuro Projektowo-Techniczne Drogownictwa CAMINO</b> 20-860 Lublin, ul. Szwajcarska 8/9, tel./fax 81 479-87-03				
Zleceniodawca: Gmina Dobrze, 05-307 Dobrze ul. Kościuszki 1				
Temat: ..... Urządzenie placu zabaw				
Nazwa rys.: <b>Plan zagospodarowania terenu</b>				
Wyszczególnienie	Nazwisko i imię, nr upr.	Data	Podpis	Skala:
Projektant	mgr inż. M. Wierchowska upr. LUB/0042/PWOD/06	05.2013		
				Nr rys. <b>2</b>