


MAPA BEZ SPRAWDZENIA W TERENIE
 Powiat miński Gmina 141206_2, Dobrze Obręb 0027, Rąbierz Kolonia
 Działki numer: 279, 280 Obręb 0008, Duchów Działka numer 120 Skala : 1: 1000

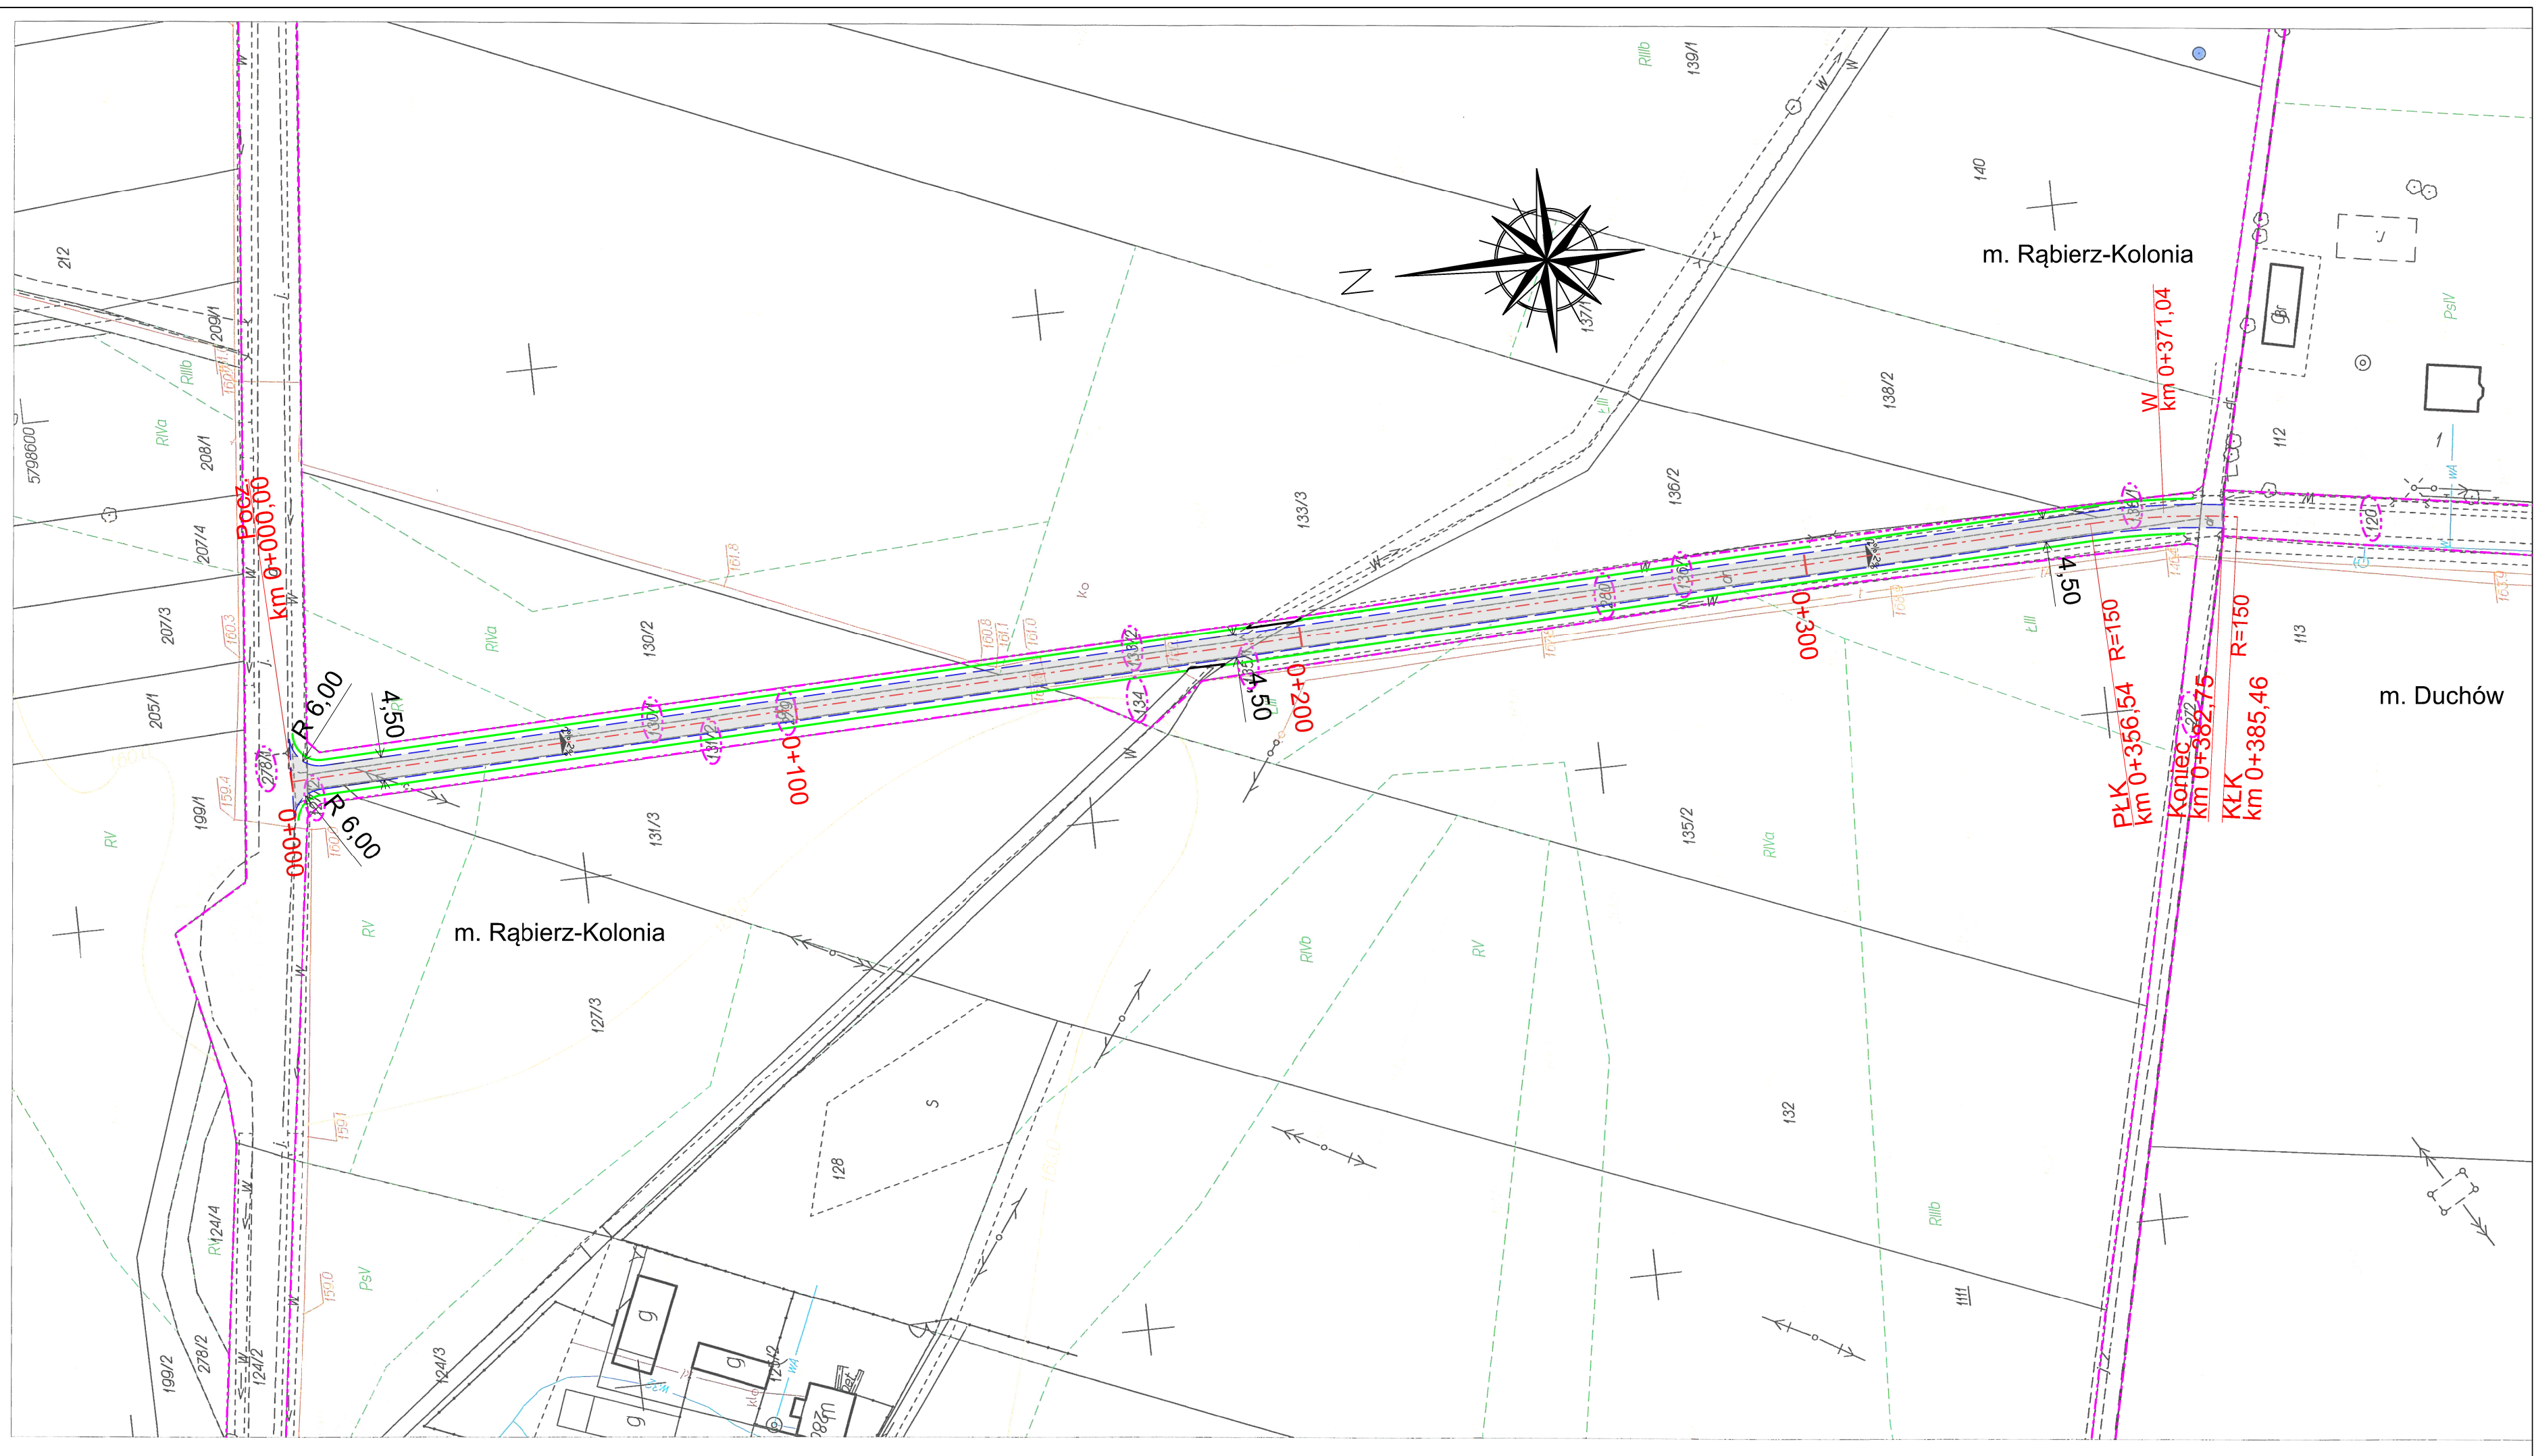

- LEGENDA:
- granica istniejącego pasa drogi gminnej
 - - - projektowana oś drogi
 - projektowana krawędź drogi
 - projektowane powierzchniowe utwardzenie

Zamawiający:  GMINA DOBRE ul. T. Kościuszki 1 05-307 Dobrze Tel.: 25 757 11 90 Fax: 25 757 11 90 wew. 40 e-mail: urzad@gminadobre.pl	
Wykonawca:  PC-PROJEKT ul. Zielone Zacisze 1/341, 03-294 Warszawa biuro: ul. Gąbińska 9/75, 01-703 Warszawa tel: +48 22 490 42 31, fax: +48 22 203 47 15 biuro@pc-projekt.home.pl www.pc-projekt.waw.pl	
Branża: drogowa	Zadania/Objekt: Przebudowa drogi gminnej Rąbierz-Kolonia - Duchów na terenie m. Rąbierz-Kolonia gm. Dobrze
Nr tomu: A.1	
Data rewizji: 07.01.2014	
Stadium: projekt budowlany	Temat opracowania: PPROJEKT BUDOWLANY
Nr arch: 2014_03	
Numer umowy: -	Tytuł rysunku: PLAN ZAGOSPODAROWANIA TERENU
Kod CPV: 71320000-7	
Stanowisko Projektant	Imię i nazwisko mgr inż. Paweł Ciechanowicz
	Uprawnienia MAZ/0350/POOD/08
	Podpis
Data opracowania: 07.01.2014	Skala: 1:1000
	Nr rys.: 2