


Legenda

- granica pasa drogowego dz. ew. 228/1 obręb Dobrze
- projektowana granica robót
- istniejąca oś ulicy
- remontowana jezdnia z betonu asfaltowego
- istniejące zjazdy
- istniejące chodniki z betonowej kostki brukowej szarej
- przekroje normalne

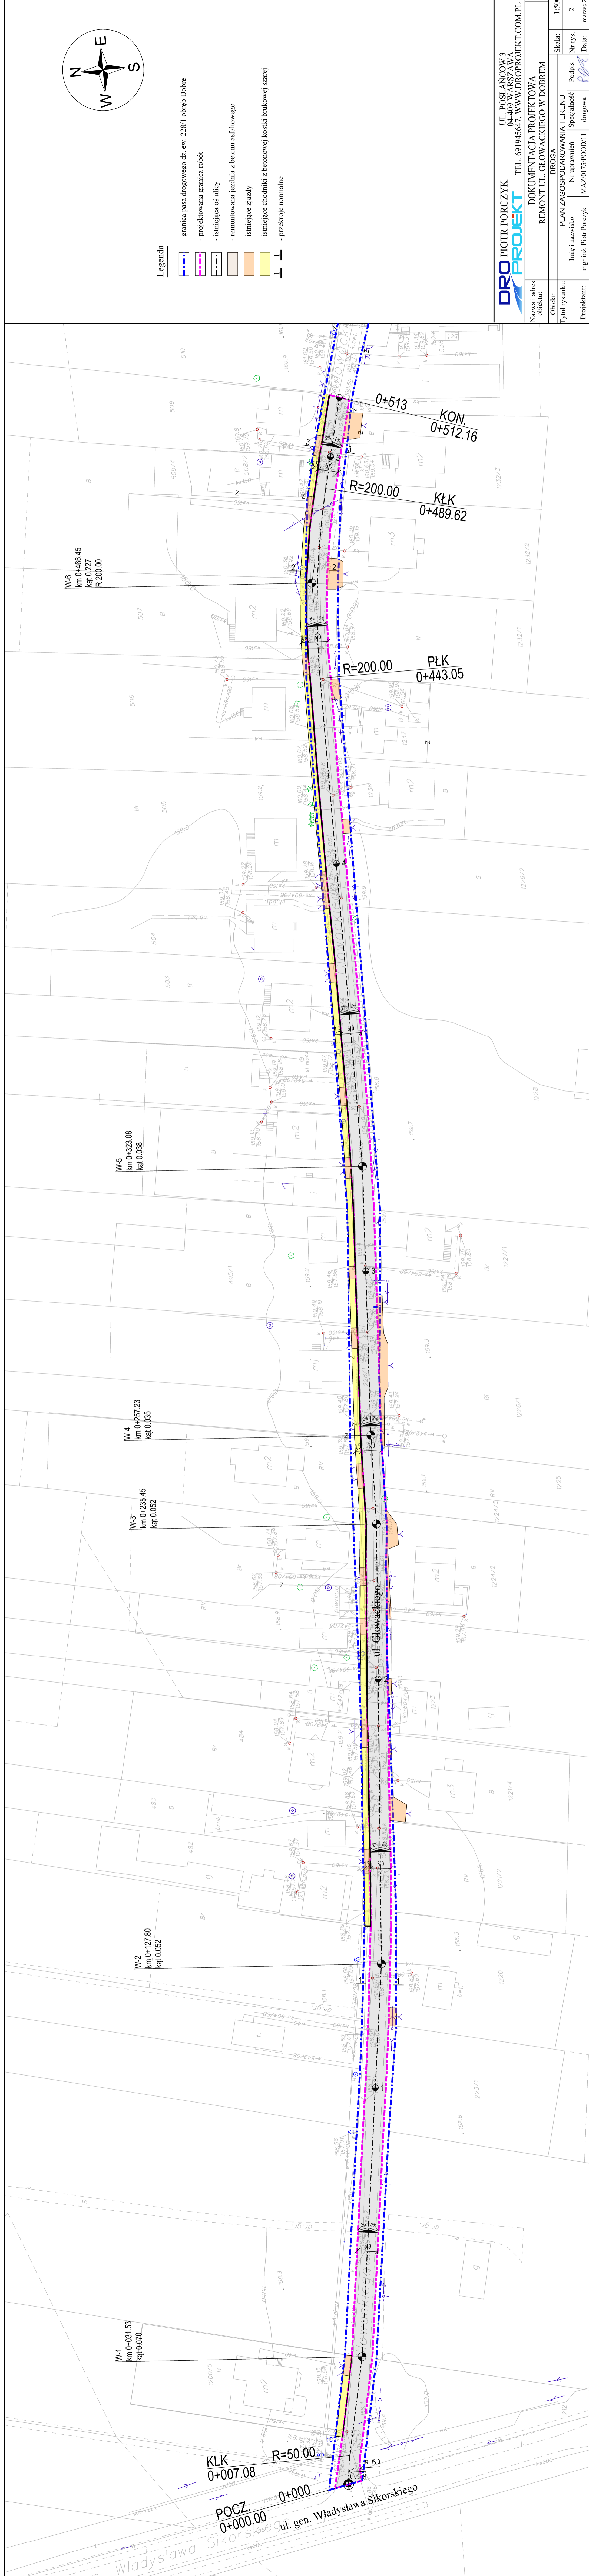

**DRO PIOTR PORCZYK**  
UL. POSLANCÓW 3  
04-409 WARSZAWA  
TEL. 691945647, WWW.DROPROJEKT.COM.PL

**DOKUMENTACJA PROJEKTOWA**  
REMONT UL. GŁOWACKIEGO W DOBRZE

DRUGA  
PLAN ZAGOSPODAROWANIA TERENU  
Nr uprawnień: MAZ.0175.POOD/11  
Specjalność: drogowy

Projektant: mgr inż. Piotr Porczyk  
Podpis: [Signature]

Skala: 1:500  
Nr rys.: 2  
Data: marzec 2015

Nazwa i adres obiektu: DROGO  
Objekt: DROGA  
Nr egz.: 1