


MAPA DO CELÓW PROJEKTOWYCH
Powiat: miński, Jednostka ewidencyjna: 141206_2 Dobre, Obręb: 0006 Dobre, Ulica: Tadeusza Kościuszki
Dziatka numer: 1261/1, 1261/2, 1261/3, 1261/4, 869/2, 870/2, 871/2, 872/2
Skala: 1:500

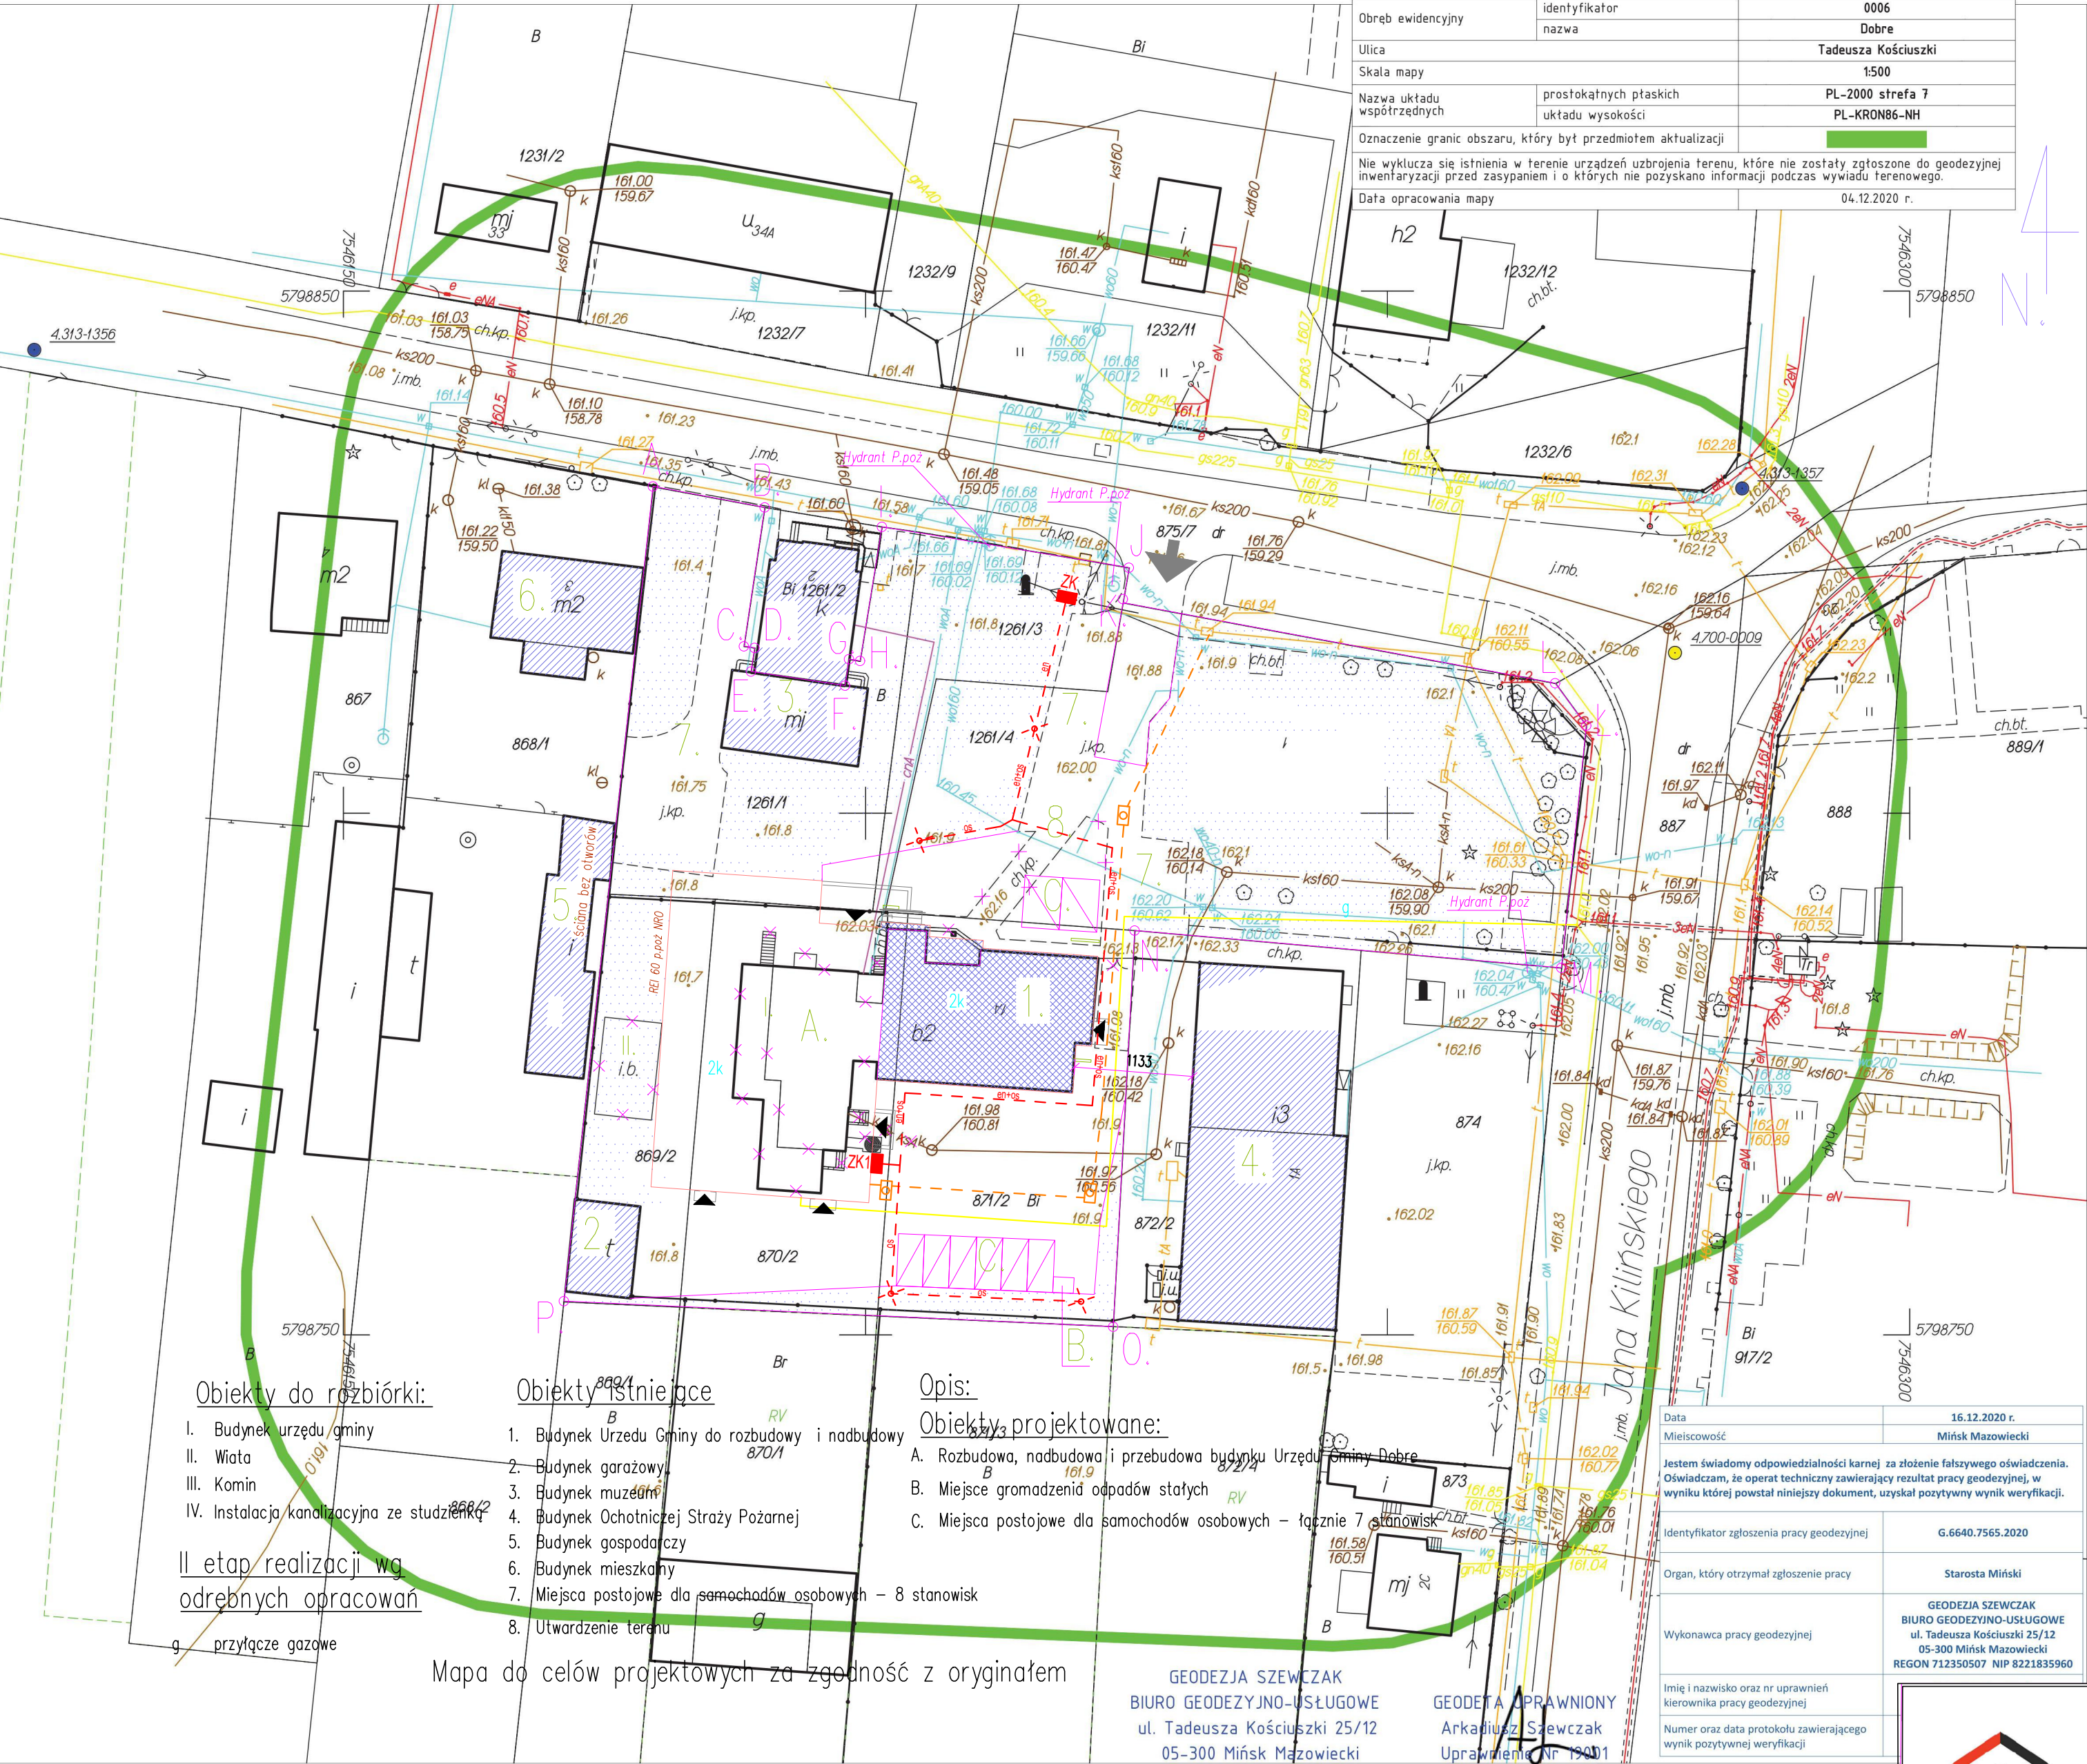

Obiekty do rozbiórki:

- I. Budynek urzędu gminy
- II. Wiat
- III. Komin
- IV. Instalacja kanalizacyjna ze studzienką

II etap realizacji wg
odrębnych opracowań

g. przyłącze gazowe

Obiekty istniejące

- 1. Budynek Urzędu Gminy do rozbudowy i nadbudowy
- 2. Budynek garażowy
- 3. Budynek muzeum
- 4. Budynek Ochotniczej Straży Pożarnej
- 5. Budynek gospodarczy
- 6. Budynek mieszkalny
- 7. Miejsca postojowe dla samochodów osobowych – 8 stanowisk
- 8. Utwardzenie terenu

Opis:


Obiekty projektowane:

- A. Rozbudowa, nadbudowa i przebudowa budynku Urzędu Gminy Dobre
- B. Miejsce gromadzenia odpadów stałych
- C. Miejsca postojowe dla samochodów osobowych – łącznie 7 stanowisk

GEODEZJA SZEWCZAK
BIURO GEODEZYJNO-USŁUGOWE
ul. Tadeusza Kościuszki 25/12
05-300 Mińsk Mazowiecki
REGON 712350507, NIP 822-183-59-60

GEODETA UPRAWNIONY
Arkadiusz Szwczak
Uprawnienie Nr 15201

MAPA DO CELÓW PROJEKTOWYCH		
Identyfikator zgłoszenia pracy geodezyjnej	G.6640.7565.2020	
Numer działki	1261/1, 1261/2, 161/3, 1261/4, 869/2, 870/2, 871/2, 872/2	
Jednostka ewidencyjna	Identyfikator	141206_2
	Nazwa	Dobre
Obręb ewidencyjny	Identyfikator	0006
	Nazwa	Dobre
Ulica	Tadeusza Kościuszki	
Skala mapy	1:500	
Nazwa układu współrzędnych	prostokątnych płaskich	PL-2000 sřrefa 7
	układu wysokości	PL-KRON86-NH
Oznaczenie granic obszaru, który był przedmiotem aktualizacji		
Nie wyklucza się istnienia w terenie urządzeń uzbrojenia terenu, które nie zostały zgłoszone do geodezyjnej inwentaryzacji przed zasypaniem i o których nie pozyskano informacji podczas wywiadu terenowego.		
Data opracowania mapy	04.12.2020 r.	

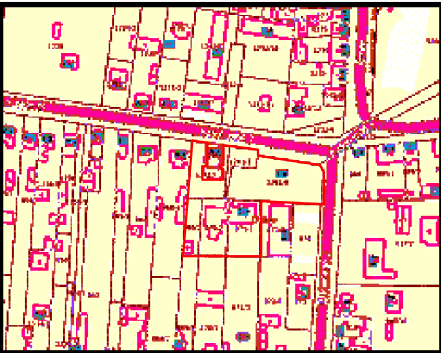

Orientacja

Legenda/Oznaczenia:

- obiekty projektowane
- obiekty do rozbudowy i nadbudowy
- A,B,C,D, ...,P,Agranice działki
- obiekty do rozbiórki
- obiekty istniejące
- wjazd na działkę
- stanowisko postojowe
- wejście do budynku
- nawierzchnia utwardzona
- zieleń
- 2k ilość kondygnacji
- projektowana linia zabudowy
- instalacje istniejące do demontażu
- projektowane przyłącze telekomunikacyjne wg. odrębnego opracowania
- projektowane studnie kablowe wg. odrębnego opracowania
- projektowane słupy oświetleniowe
- projektowane przyłącze elektroenergetyczne
- projektowana instalacja elektryczna – oświetlenie terenu
- ZK projektowane złącze kablowo-pomiarowe wg. odrębnego opracowania
- WG projektowana tablica elektryczna z wyłącznikiem głównym prądu

Identyfikator zgłoszenia pracy: G.6640.7565.2020; układ współrzędnych prostokątnych płaskich: PL-2000; układ wysokości: PL-KRON86-NH

Opracowanie: BIURO GEODEZYJNO-USŁUGOWE GEODEZJA SZEWCZAK, 05-300 Mińsk Mazowiecki, ul. T. Kościuszki 25/12
Telefon: +48 600 434 463, e-mail: arek@geoszewczak.pl



Obiekt: Rozbudowa, nadbudowa i przebudowa budynku Urzędu Gminy Dobre		Rys. PW-E-01
Adres budowy: Dobre ul. Kościuszki 1, dz. 1261/1,1261/3, 1261/4, 869/2, 870/2, 871/2 obr. 006		1:500
Przedmiot rysunku Plan sytuacyjny - instalacja elektryczna i teletechniczna		12.2020
Projektant: mgr inż. Marcin Barczak MAZ/0104/PWBE/19 upr. w specjalności sieci, instalacje i urządzenia elektryczne i elektroenergetyczne bez ograniczeń		Sprawdzający: