





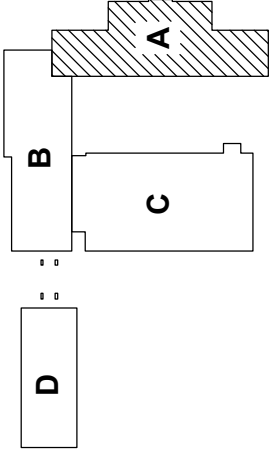


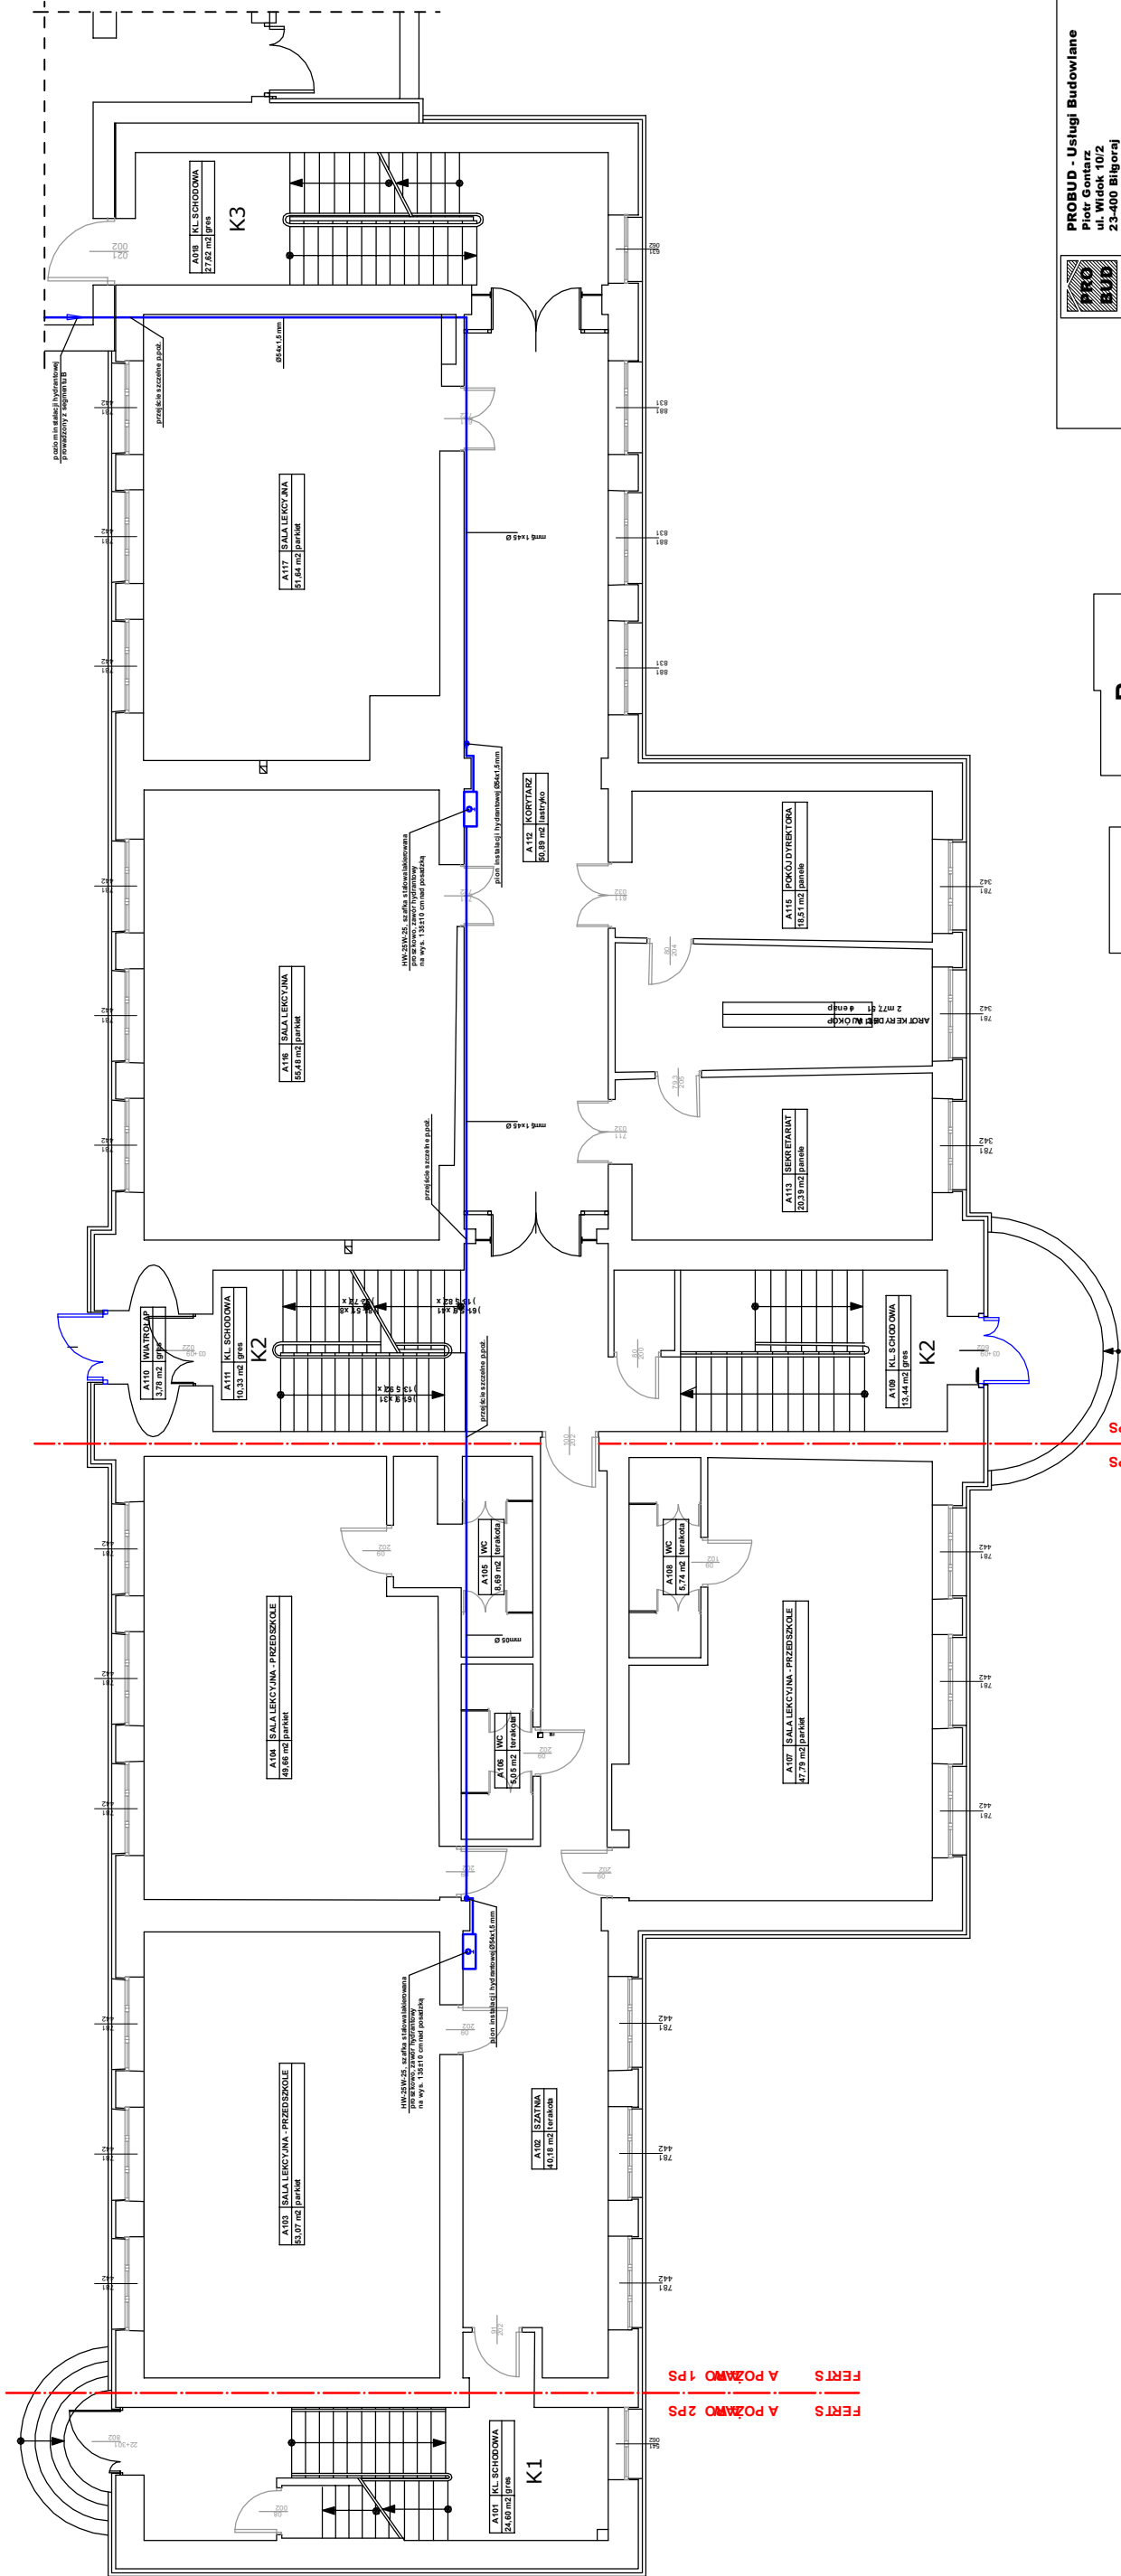


RZUT PARTERU - SEGMENT 'A' skala 1 : 100





	PROBUD - Usługi Budowlane Piotr Gontarz ul. Widok 10/2 23-400 Biłgoraj		
	Obiekt	Budynek Zespołu Szkolno-Przedszkolnego w Dobrem - Segment A	
	Adres	ul. Szkolna 3, Dobrze, Gmina Dobrze, Powiat Mińsk Maz., działki nr ewid. 884, 885, 886/2	
	Inwestor	Gmina Dobrze ul. Tadeusza Kościuszki 1, 05-307 Dobrze	
Nazwa rysunku: Rzut parteru - Instalacja hydrantowa			
Skala: 1 : 100			
PROJEKTANCI		Nr upraw.	Podpis
Projektował: mgr inż. Radosław Zakęta		LUB0319PO0512	11.2021 r.
Sprawdził:			Nr 594.
.....			
			

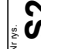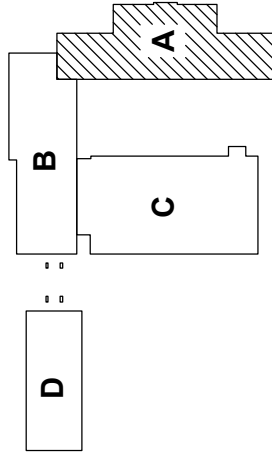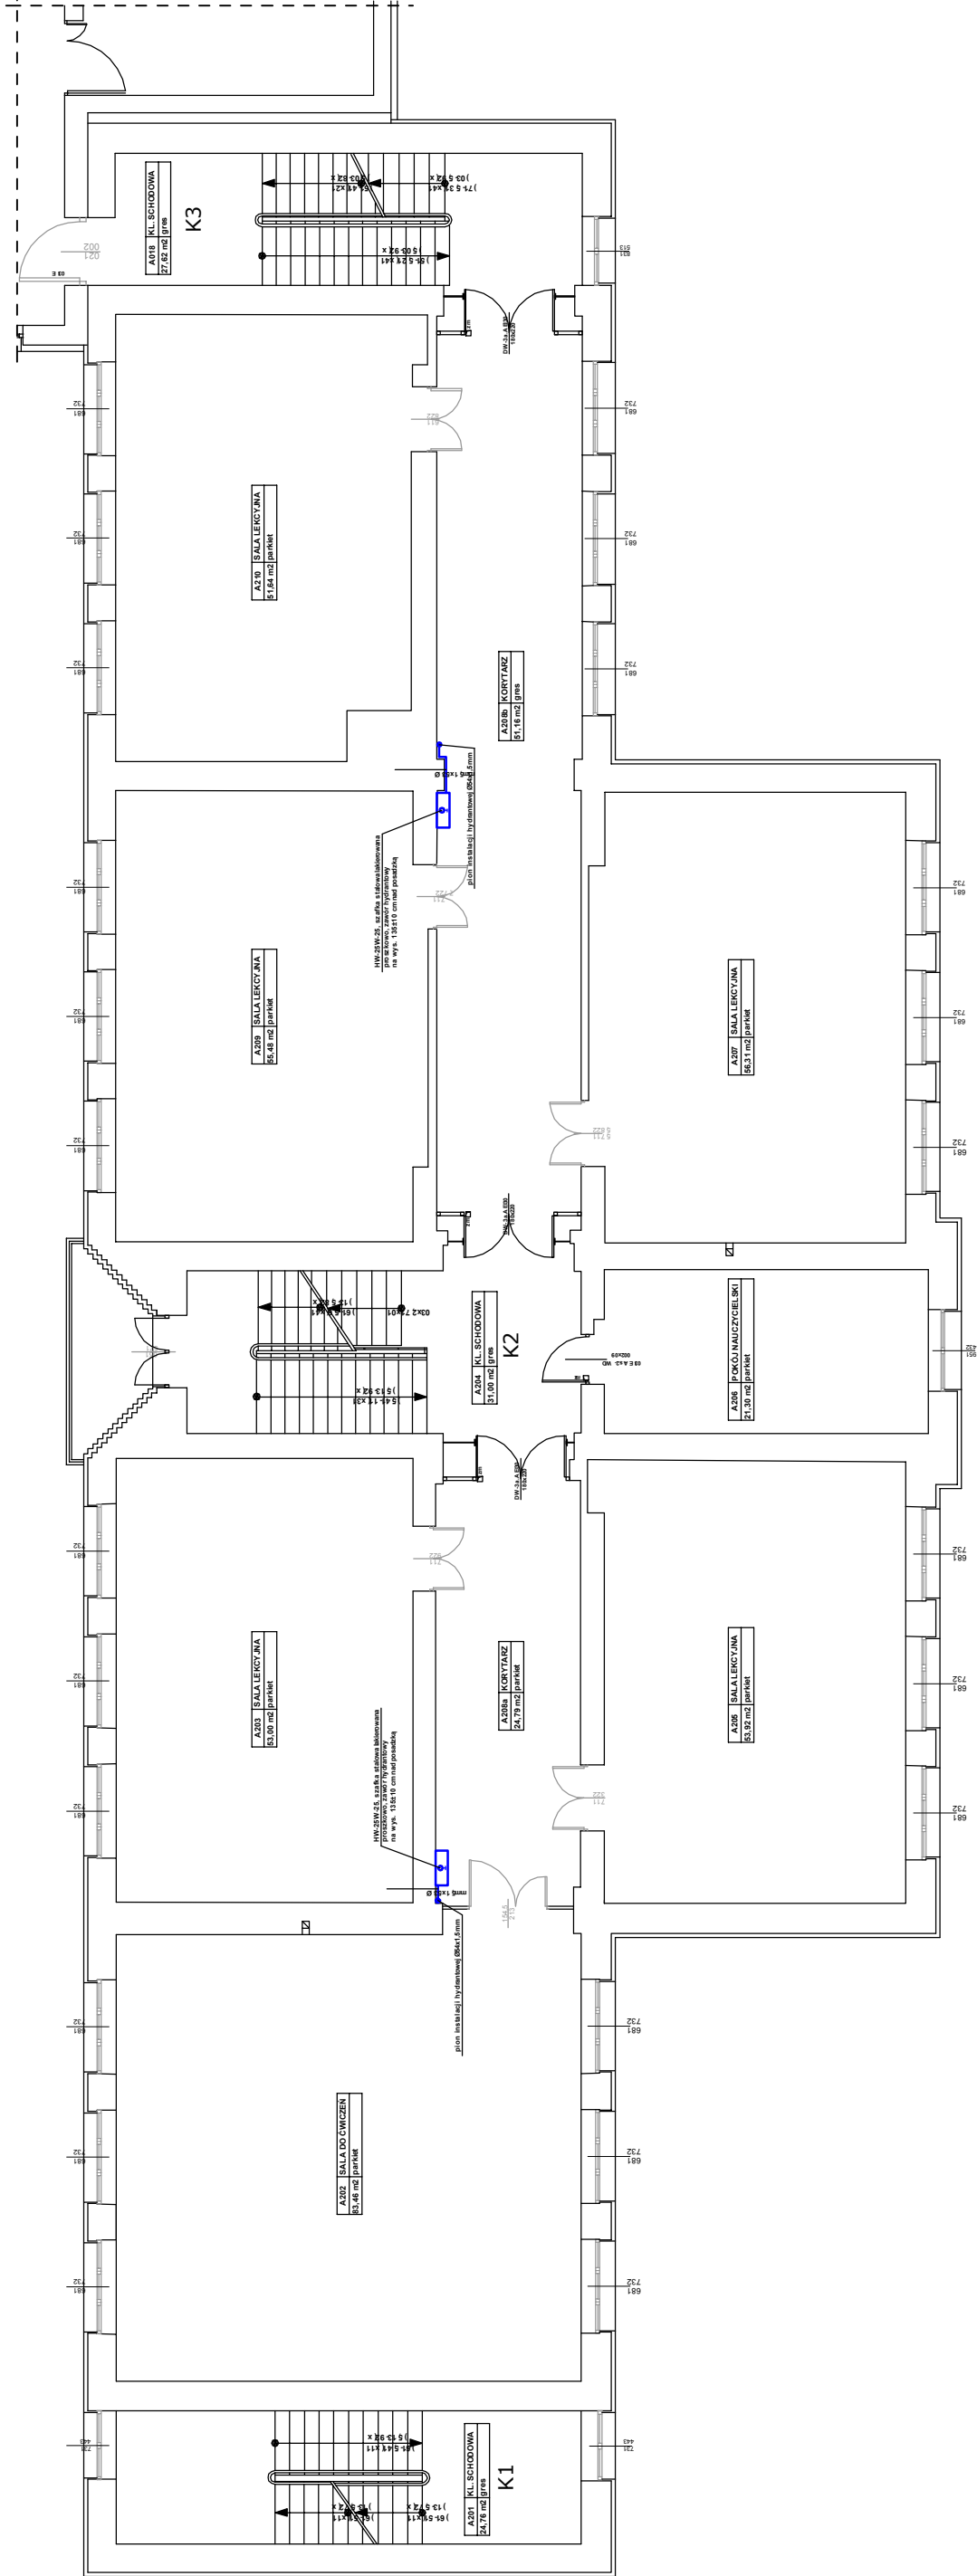
RZUT PIĘTRA - SEGMENT 'A' skala 1 : 100




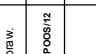

	PROBUD - Usługi Budowlane ul. Komarowa 10/2 23-400 Biłgoraj		Budynki Zespołu Szkóło-Przedszkolnego w Dobrem - Segment A Adres: Szkoła 3, Dobro, Gmina Dobro, Powiat Mińsk Maz., działki nr ewid. 884.885, 886/2 Inwestor: Gmina Dobro ul. Tadeusza Kościuszki 1, 05-307 Dobro	Szacunkowa 1 : 100
	Czynnik	Data 11.11.2021 r. Nr rys. 		
Nazwa rysunku: Rzut piętra - Instalacja hydrantowa			Nr upraw. LU8031EP-008/12	Podpis 
PROJEKT ARCHITEKTONICZNO- BUDOWLANY			PROJEKTANCI mgr inż. Radosław Zakleka Sprawdził:	

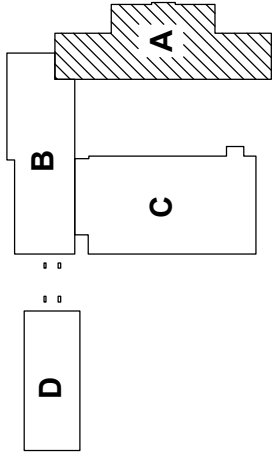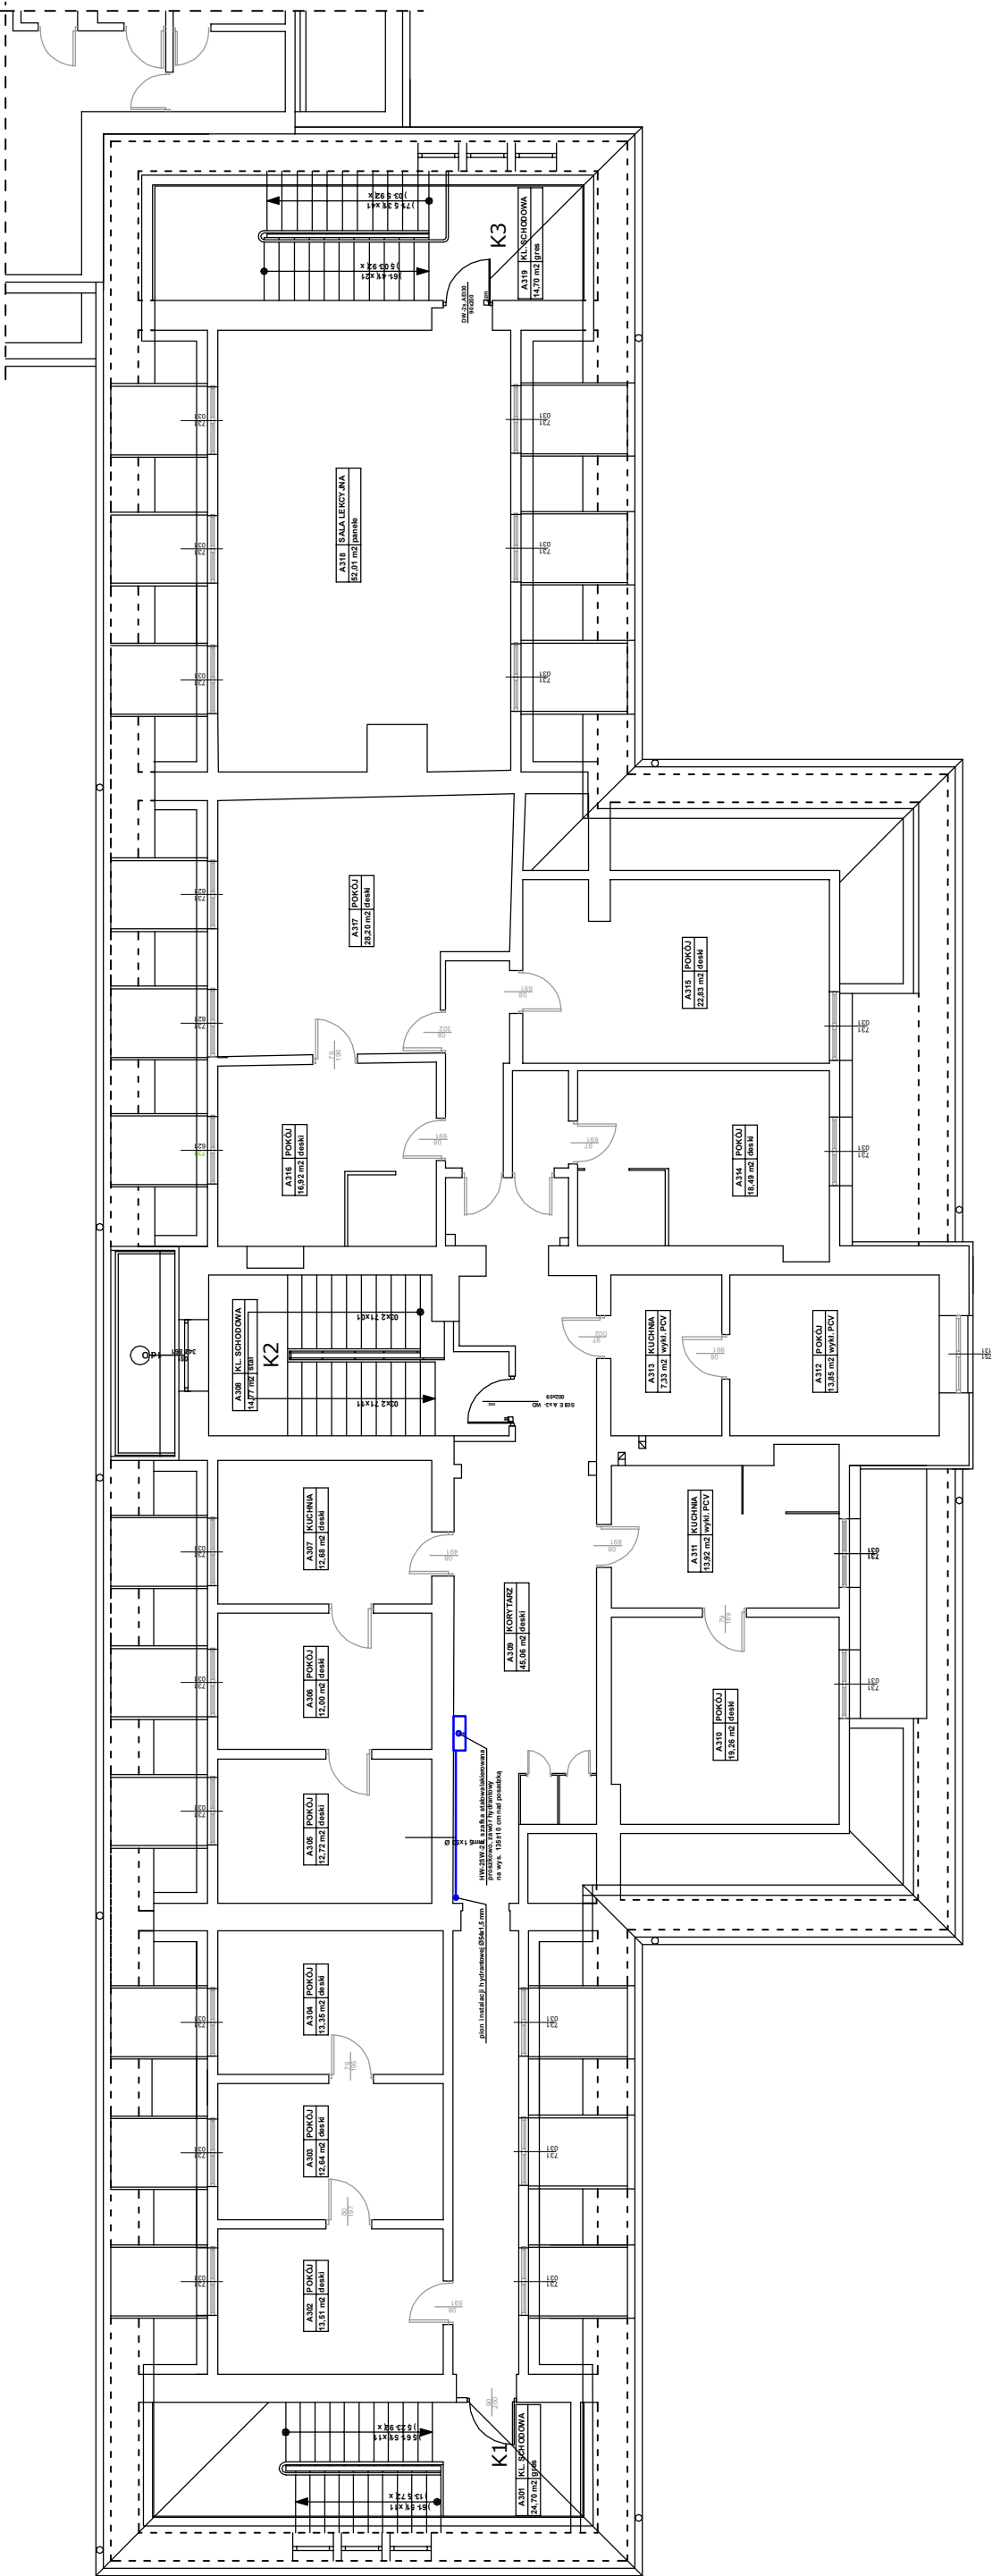RZUT PODDASZA - SEGMENT 'A' skala 1 : 100


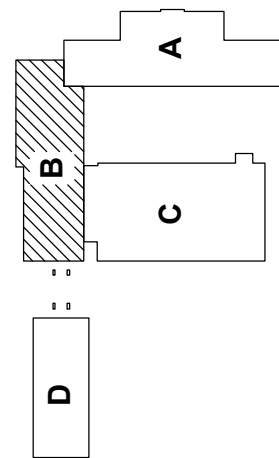


<div><div>PRO BUD</div></div>	PROBUD - Usługi Budowlane Piotr Gontarz ul. Wiodok 10/2 23-400 Biłgoraj		Budynek Zespołu Szkolno-Przedszkolnego w Dobrem - Segment A		Data 11.2021 r.		
	PROJEKT ARCHITEKTONICZNO- BUDOWLANY		Adres: ul. Szkolna 3, Dobrze, Gmina Dobrze, Powiat Mińsk Maz., działki nr ewid. 884, 885, 886/2		Nr 59A		
			Inwestor: Gmina Dobrze ul. Tadeusza Kościuszki 1, 05-307 Dobrze		CA		
			Nazwa rysunku:		Rzut poddasza - Instalacja hydrantowa		
		Projektant mgr inż. Radosław Zakęta		Nri upraw. LUB0319PO051/2		Podpis 	
		Sprawdzający					


[illegible]


	PROBUD - Usługi Budowlane ul. Główna 102 ul. Wileńska 102 23-400 Wierzbaj		Budynki Zespołu Szkolno-Przedszkolnego w Dobrem - Segment B	Data: 11.2021 r. Nr tytułu: 11.2021 r.	1 : 100
	Projektant: mgr inż. Radosław Zakętko Sprawdził:		Inwestor: Gmina Dobrze ul. Tadeusza Kościuszki 1, 05-307 Dobrze	Podpis:  Nr upraw.: LUB0010/P005/12	Skala:
Nazwa rysunku:			Rzut parteru - Instalacja hydrantowa		
PROJEKT ARCHITEKTONICZNO- BUDOWLANY			PROJEKTANCI		

RZUT PARTERU - SEGMENT 'C' skala 1 : 100

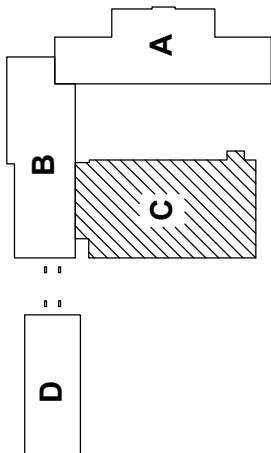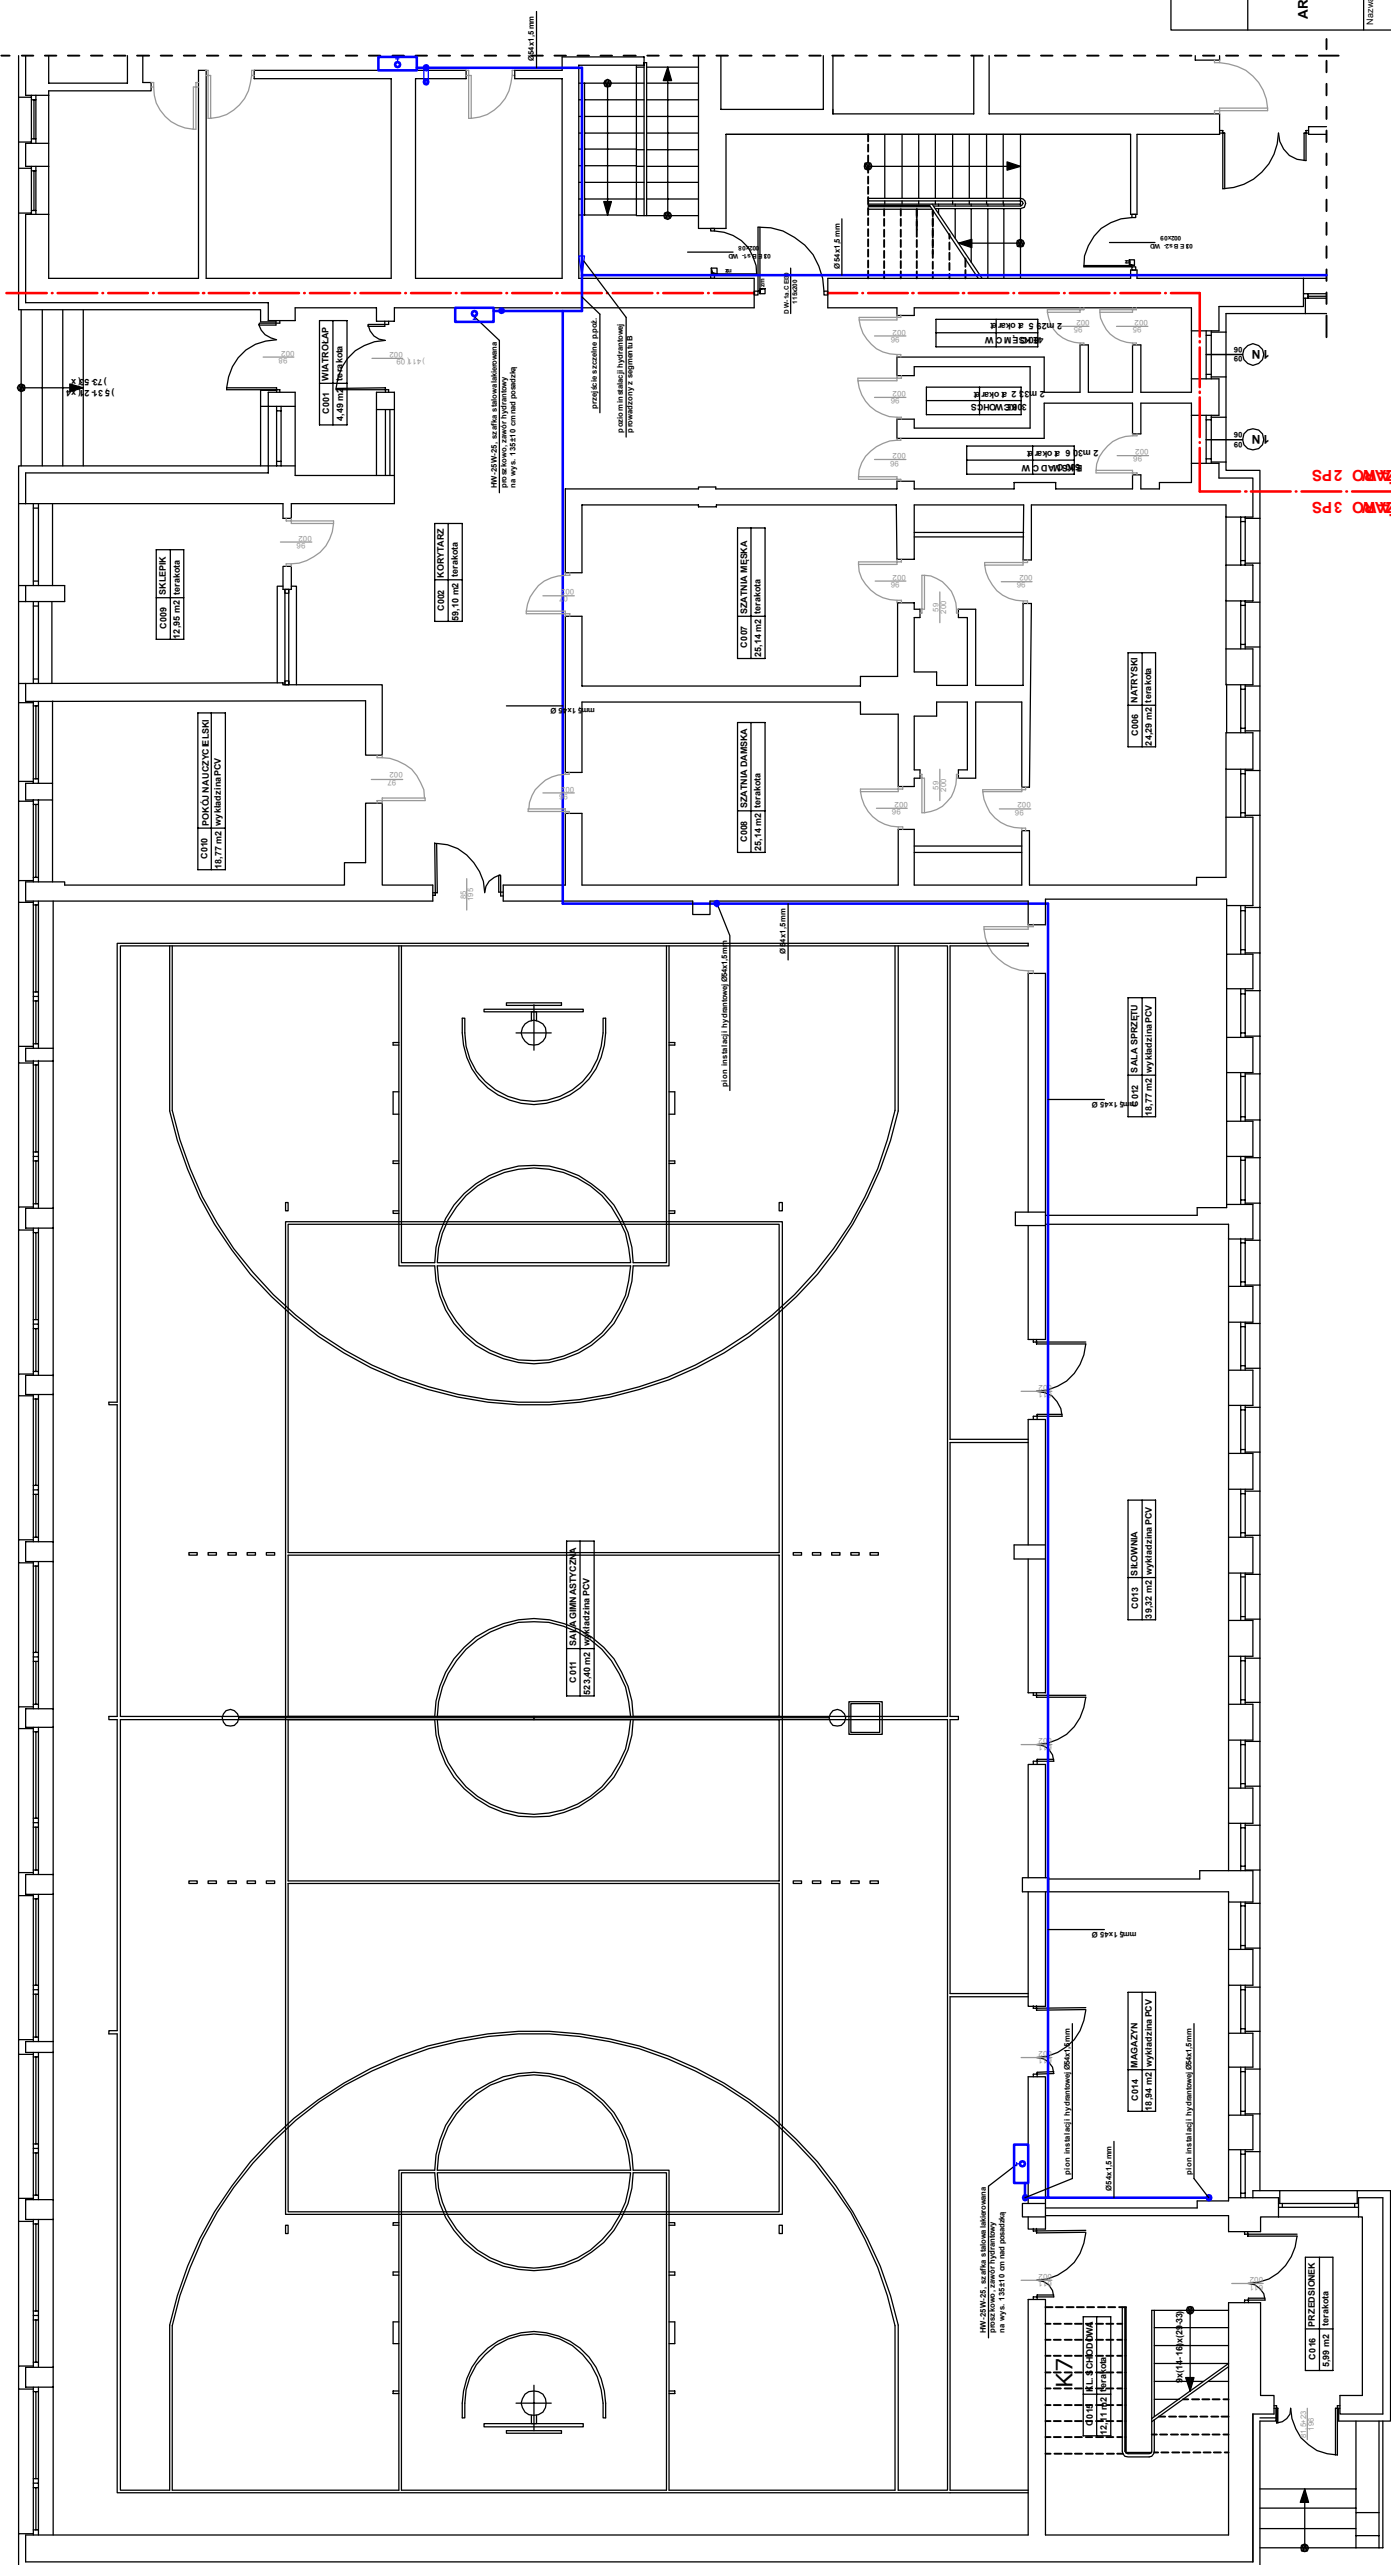
[illegible]

RZUT PIĘTRA - SEGMENT 'C' skala 1 : 100


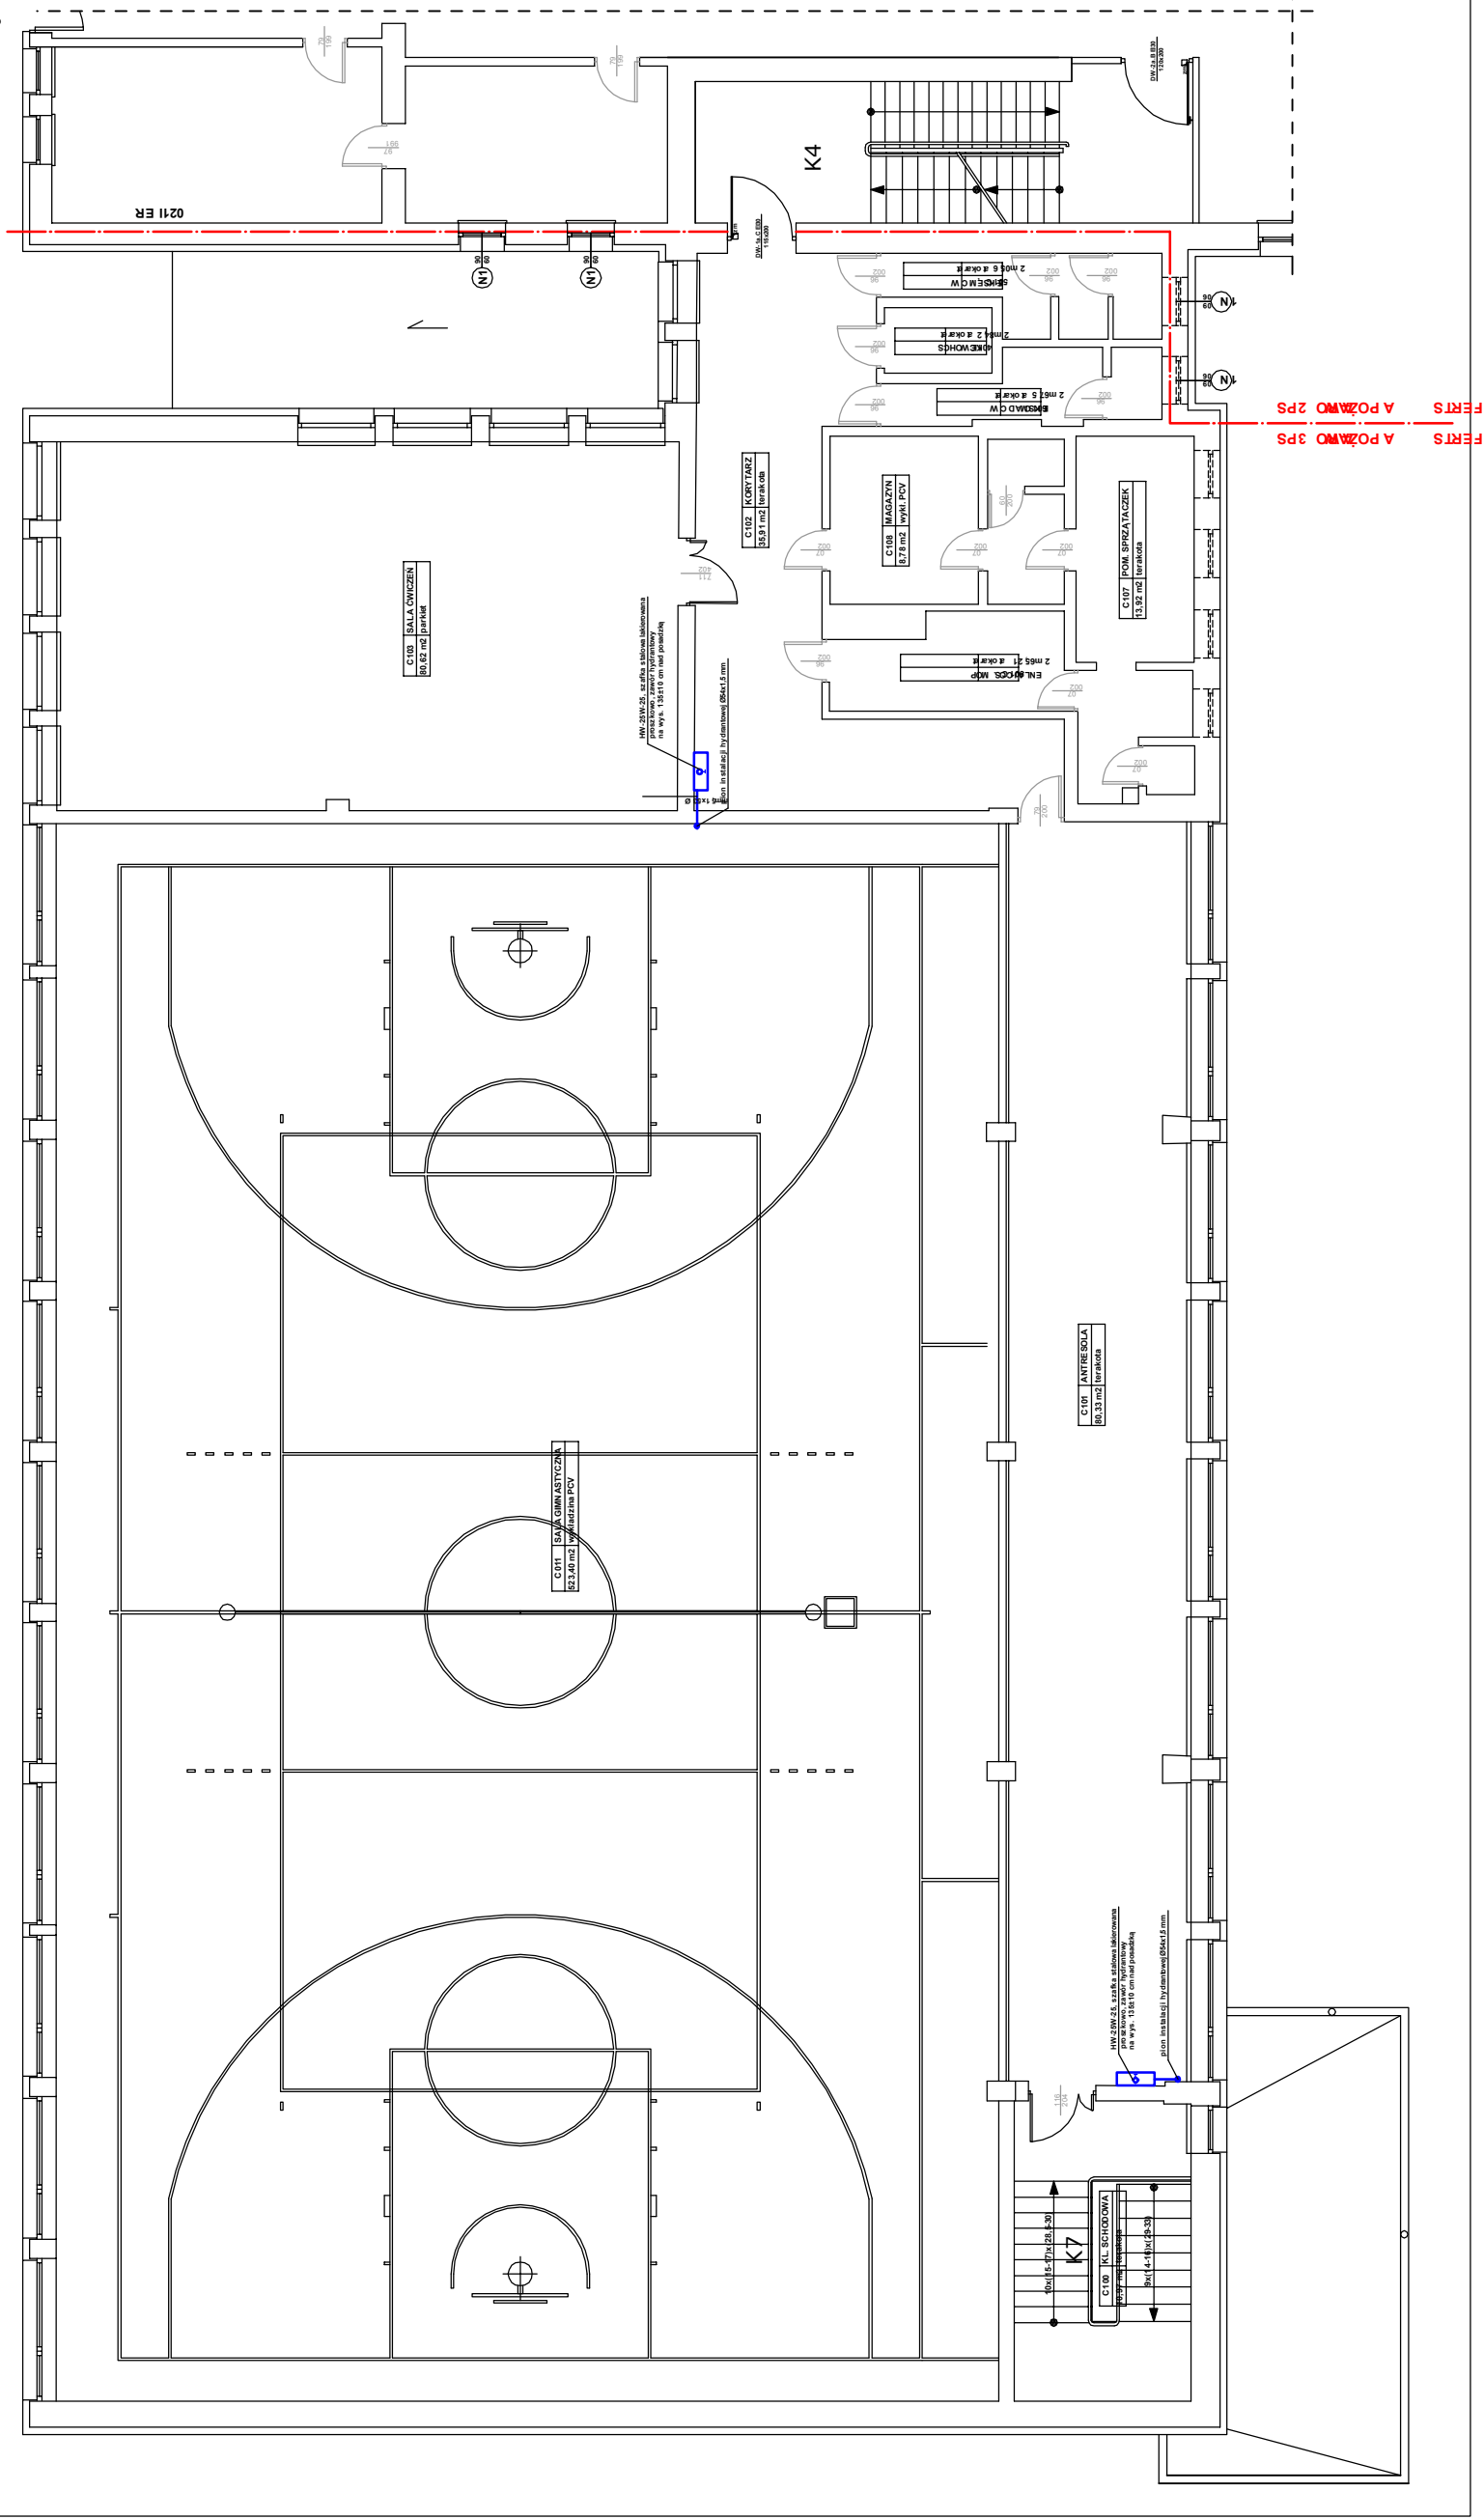


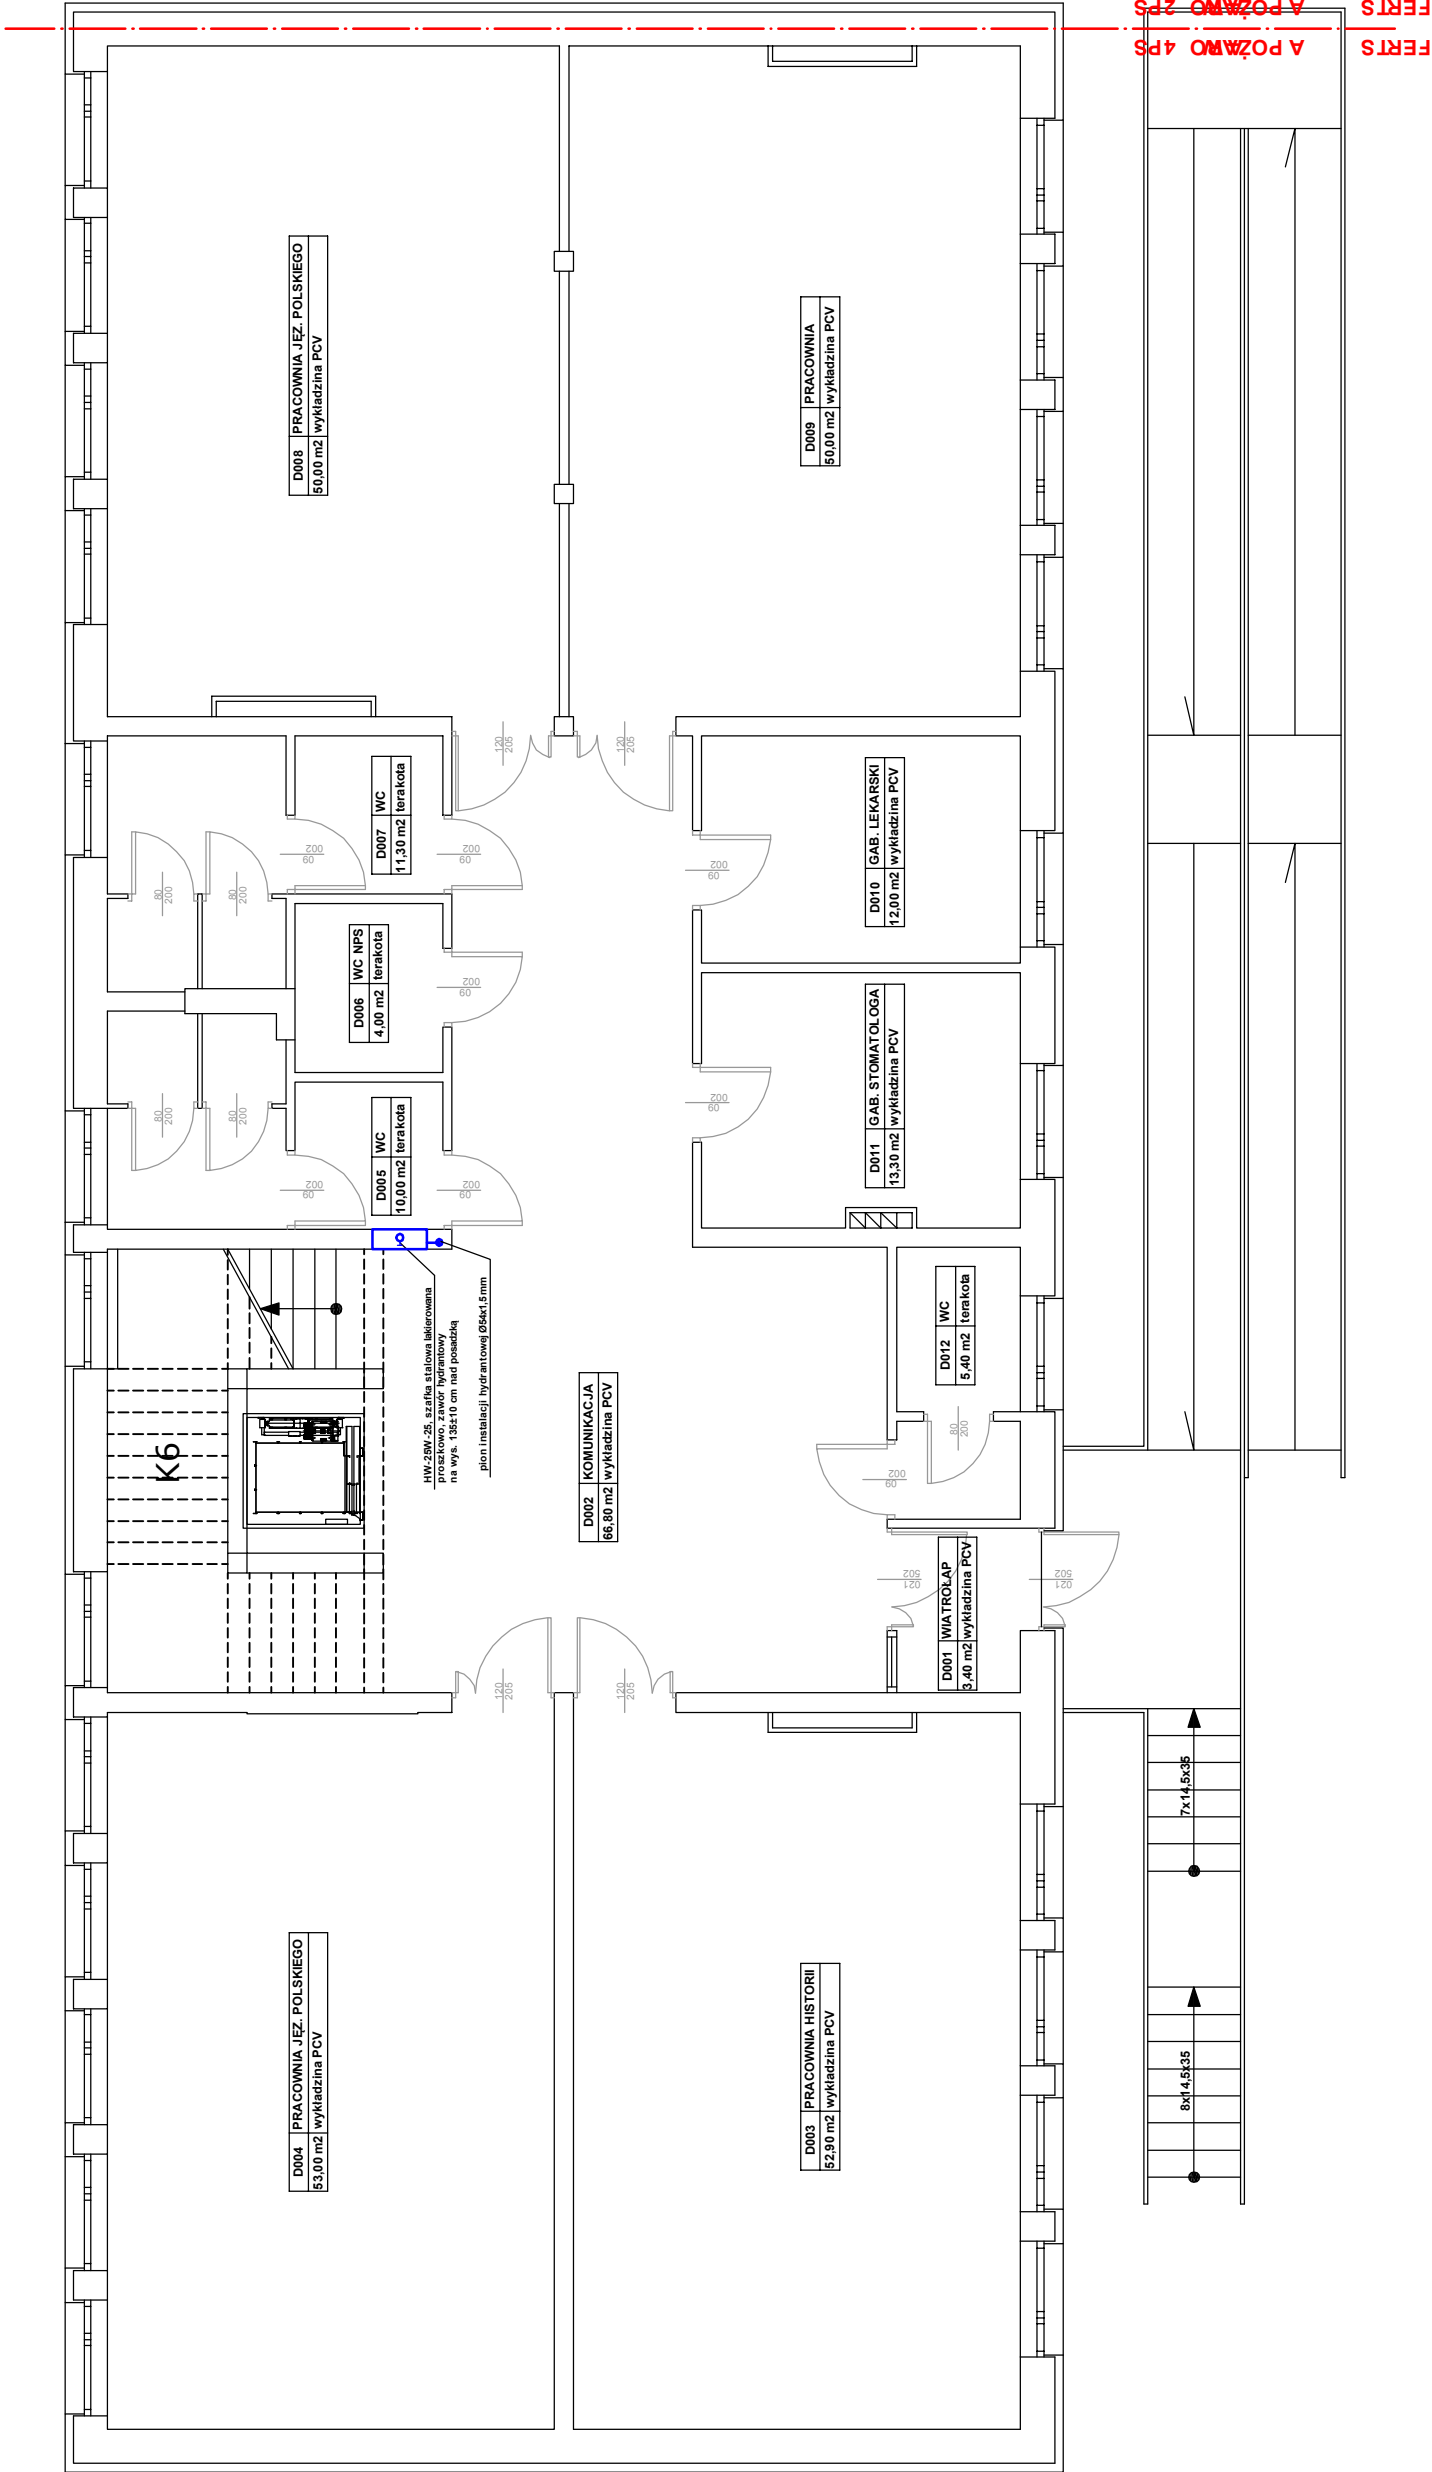

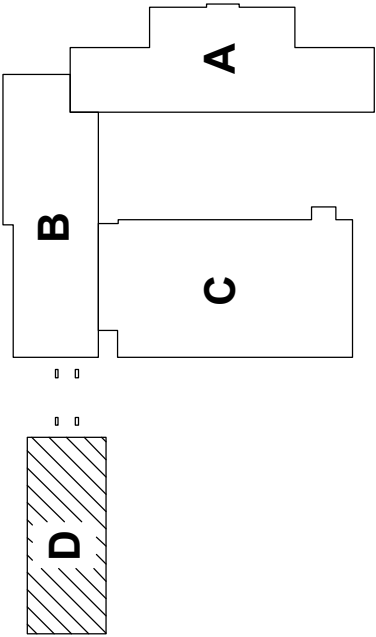


	PROBUD - Usługi Budowlane Piotr Gontarz ul. Widok 10/2 23-400 Biłgoraj		
	PROJEKT ARCHITEKTONICZNO- BUDOWLANY	Objekt: w Dobrem - Segment D	Budynek Zespołu Szkolno-Przedszkolnego
		Adres: Mińsk Maz., dziaki nr ewid. 884, 885, 886/2	ul. Szkolna 3, Dobre, Gmina Dobre, Powiat
		Inwestor: Gmina Dobre	ul. Tadeusza Kościuszki 1, 05-307 Dobre
Nazwa rysunku: Rzut parteru - Instalacja hydrantowa		Skala: 1 : 100	
PROJEKTANCI		Nr upraw.	Podpis
Projektował: mgr inż. Radosław Zakleka		LUB.0310/POOS/12	
Sprawdził: mnr inż. Alhert Ziarc		LUB.0310/POOS/12	
		Data 11.2021 r.	
		Nr rys. S11	

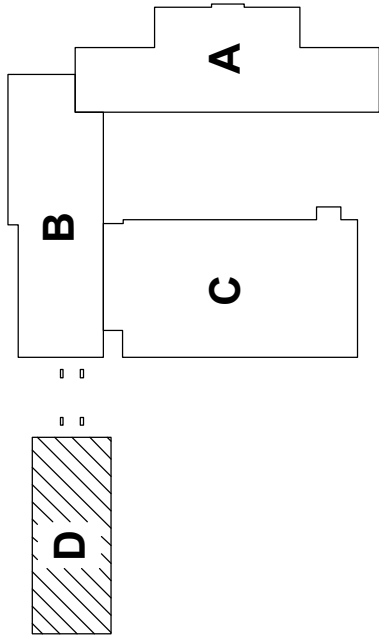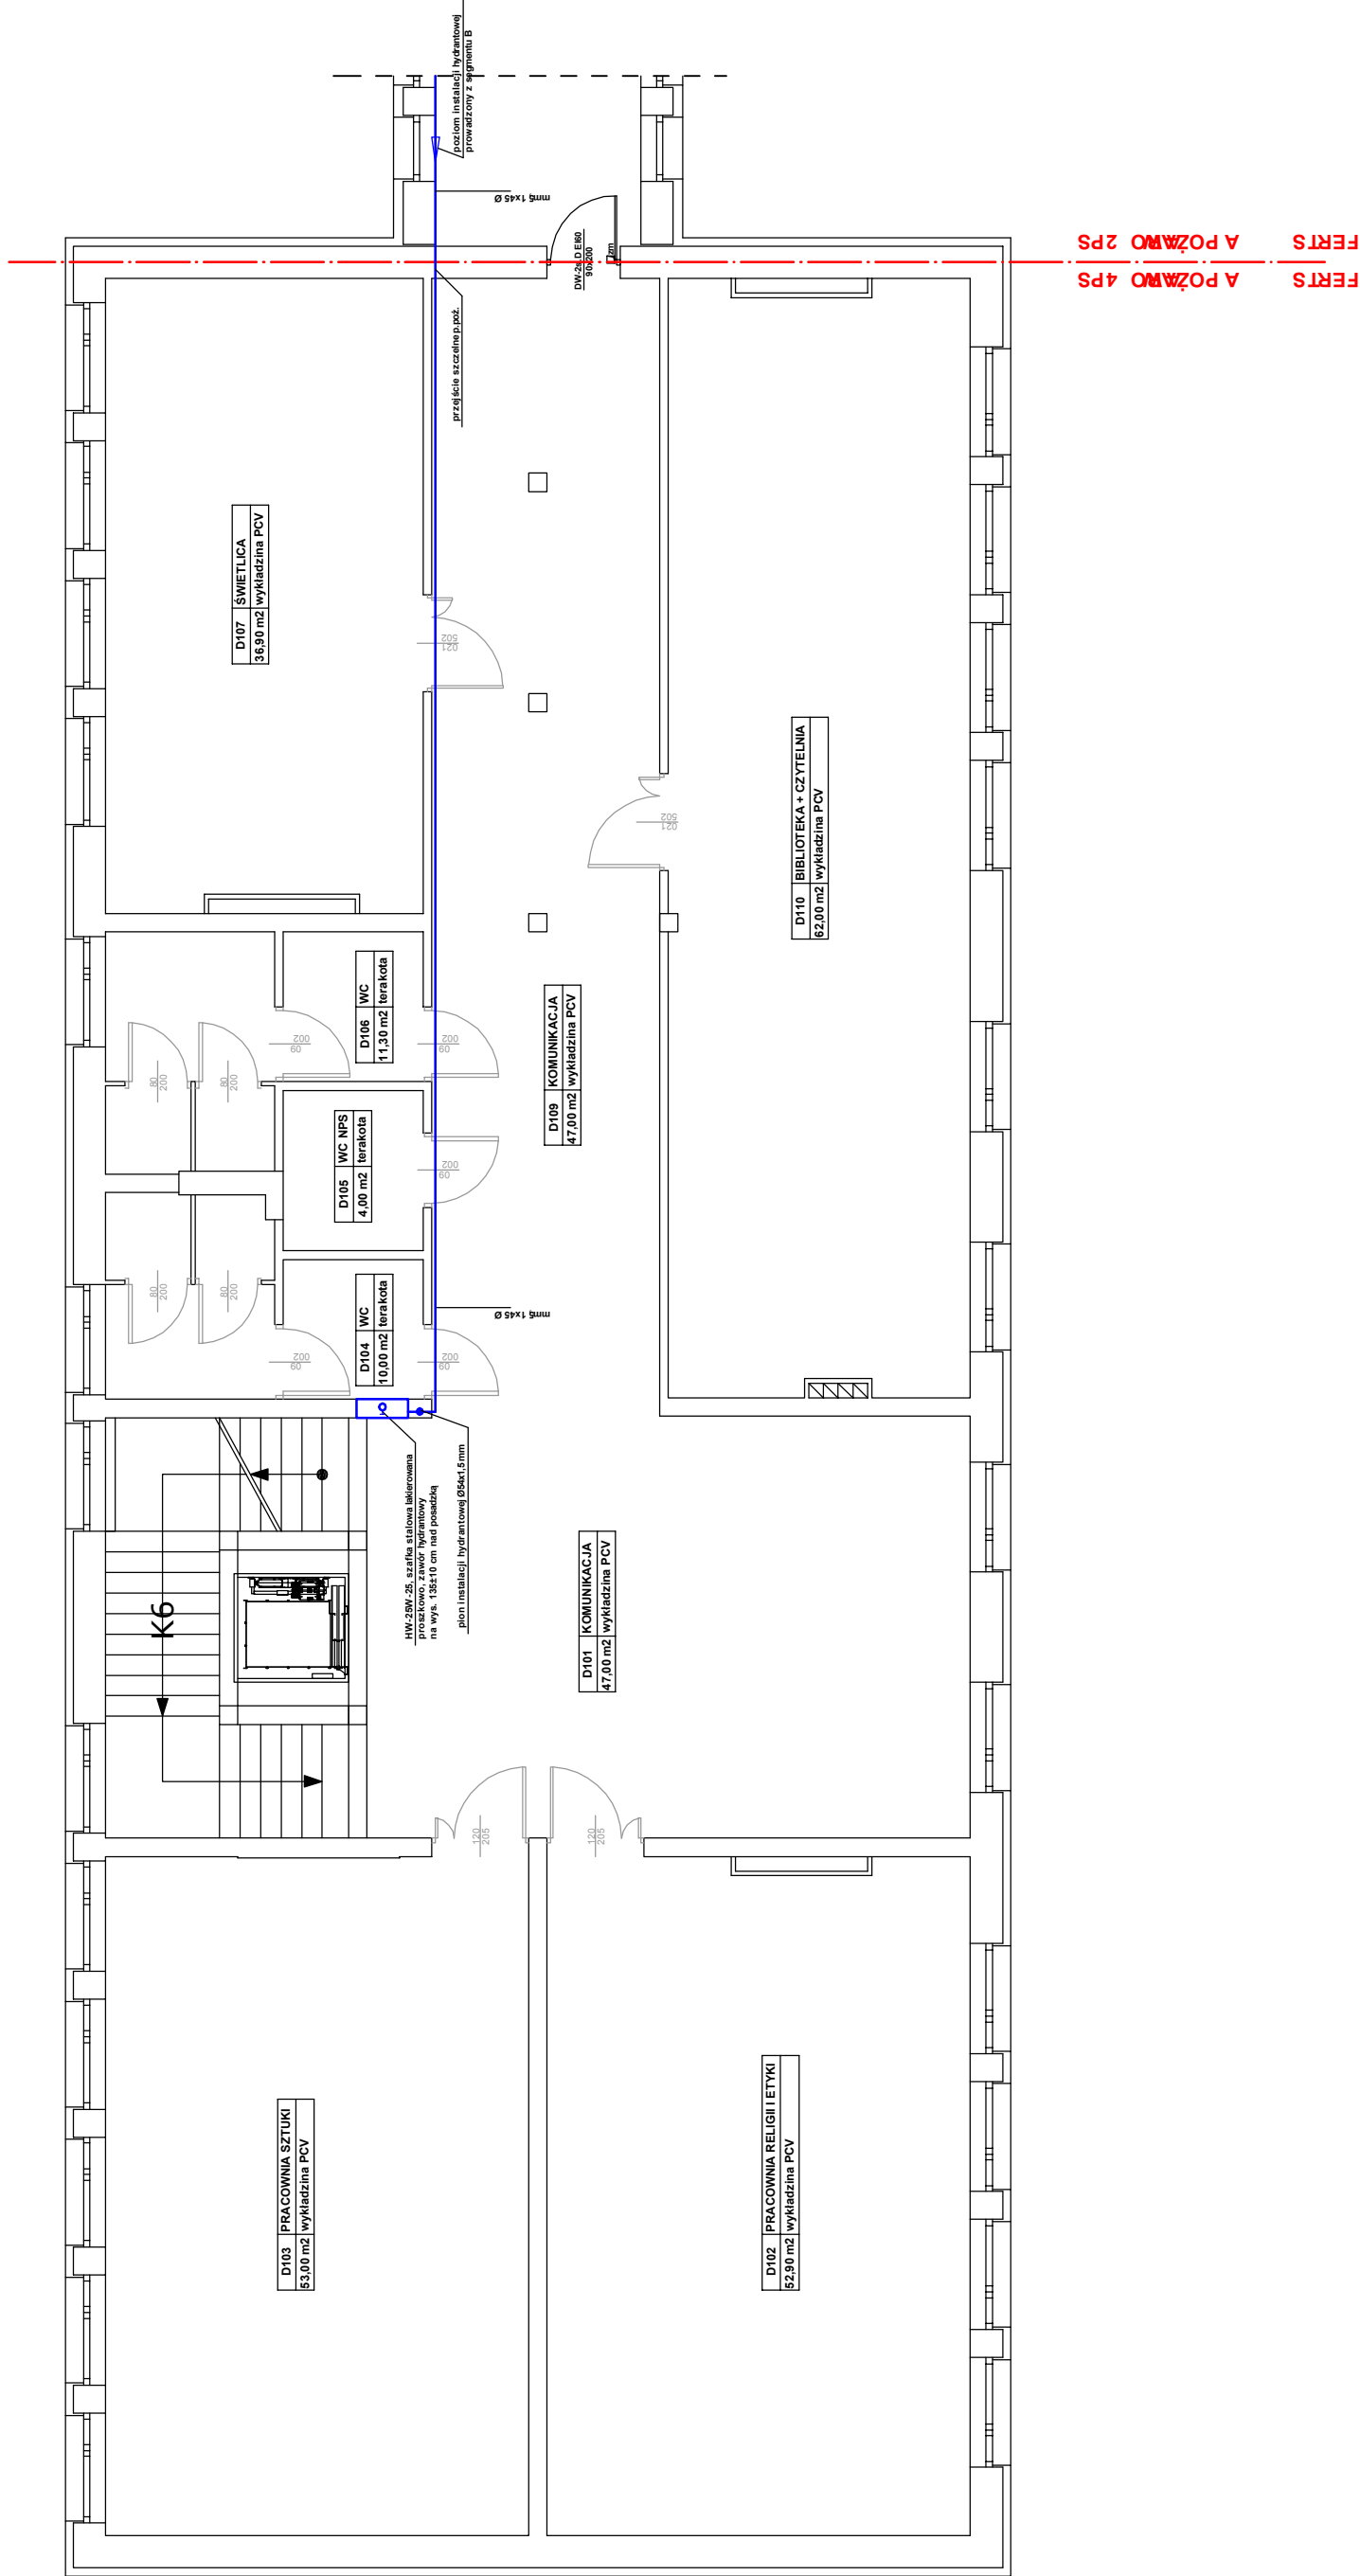


RZUT 1-go PIĘTRA - SEGMENT 'D' skala 1 : 100




	PROBUD - Usługi Budowlane Piotr Gontarz ul. Widok 10/2 23-400 Biłgoraj		PROBUD - Usługi Budowlane Piotr Gontarz ul. Widok 10/2 23-400 Biłgoraj	
	PROJEKT ARCHITEKTONICZNO- BUDOWLANY		Budynek Zespołu Szkolno-Przedszkolnego w Dobrem - Segment D	
Adres: ul. Szkolna 3, Dobrze, Gmina Dobrze, Powiat Mińsk Maz., działki nr ewid. 884, 885, 886/2		Investor: Gmina Dobrze ul. Tadeusza Kościuszki 1, 05-307 Dobrze		Skala: 1 : 100
Nazwa rysunku: Rzut 1-go piętra - Instalacja hydrantowa		Data: 11.2021 r.		
PROJEKTANCI		Nr upraw.	Podpis	Nr rys.
Projektował: mgr inż. Radosław Zakleka		LUB/0310/POOS/H2		
Sprawdził: mgr inż. Albert Zając		I LUB/0310/POOS/H2		

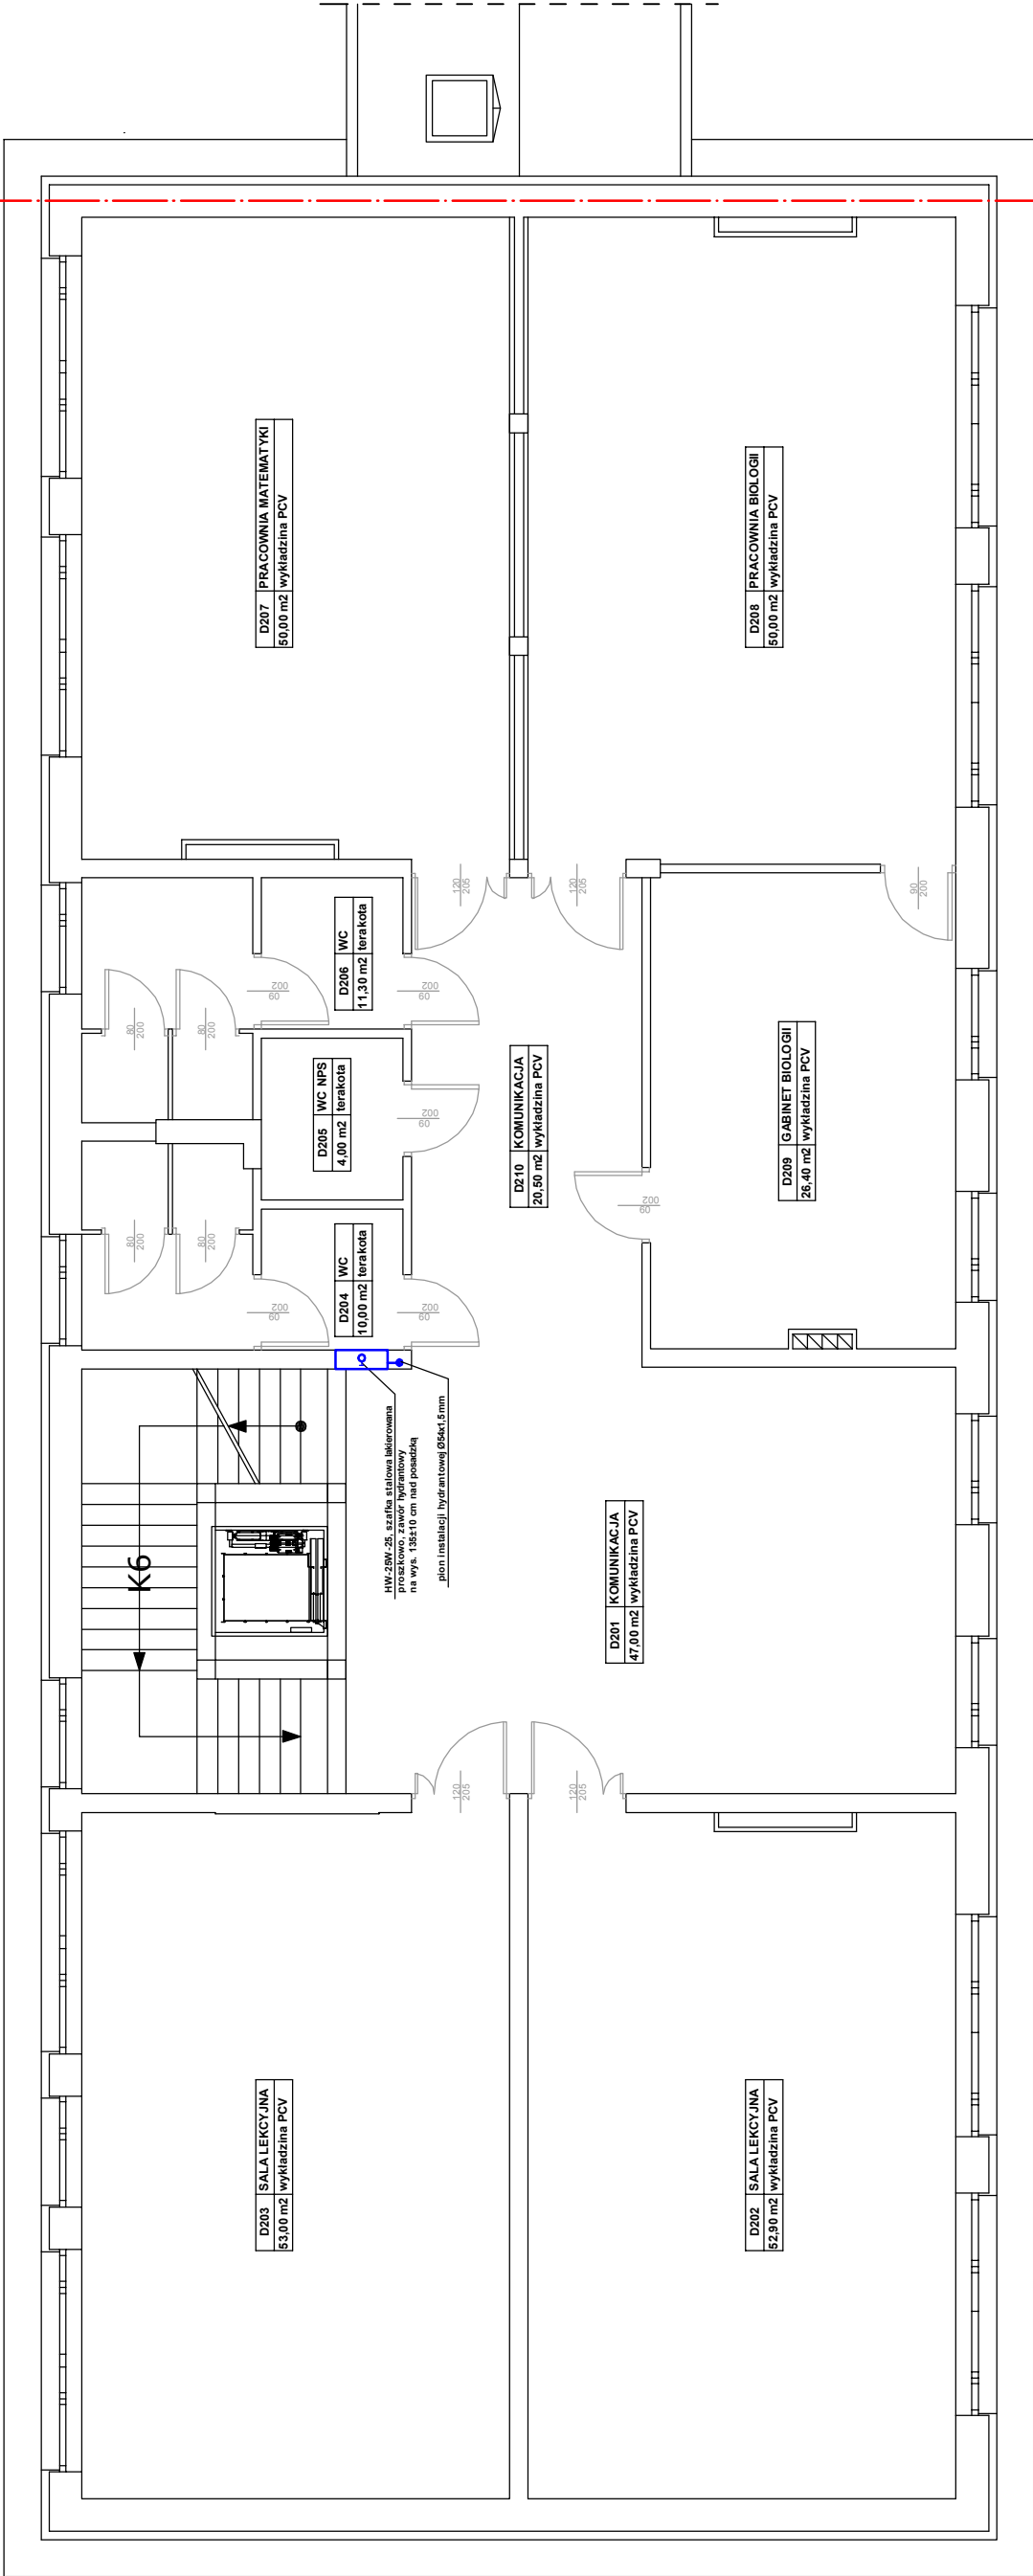

FERTS A POŻAWO 4PS
FERTS A POŻAWO 2PS

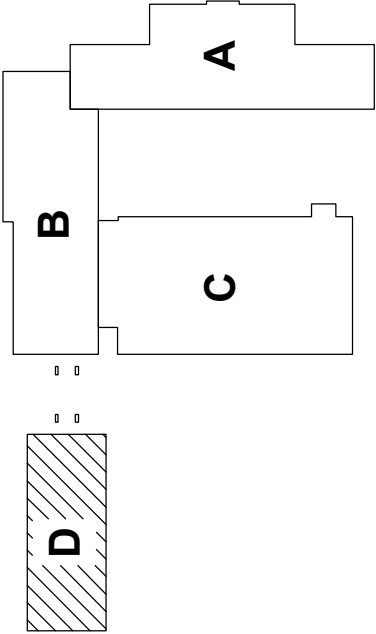

	PROBUD - Usługi Budowlane Piotr Gontarz ul. Widok 10/2 23-400 Biłgoraj
PROJEKT ARCHITEKTONICZNO- BUDOWLANY	Objekt: Budynek Zespołu Szkolno-Przedszkolnego w Dobrem - Segment D Adres: ul. Szkolna 3, Dobre, Gmina Dobre, Powiat Mińsk Maz., działki nr ewid. 884, 885, 886/2 Inwestor: Gmina Dobre ul. Tadeusza Kościuszki 1, 05-307 Dobre
Nazwa rysunku: Rzut 2-go piętra - Instalacja hydrantowa Skala: 1 : 100	
PROJEKTANCI	Nr upraw. Podpis Data
Projektował: mgr inż. Radosław Zakleka	LUB.0310/POOS/12 11.2021 r.
Sprawił: mnr inż. Alhoert Ziarc	LUB.0310/POOS/12 Nr rys. S13