

MAPA DO CELÓW PROJEKTYWNYCH

Powiat miński, Gmina 141206_4 Dobre, Obręb 0001 Dobre

Działka: 923/3, 928/10, 944/1, 241

Skala 1:500


Poswiadczam, że niniejszy dokument został opracowany w wyniku prac geodezyjnych i kartograficznych, których rezultaty zawiera operat techniczny pozytywnie zweryfikowany. Jednocześnie informuję, że jestem świadomy odpowiedzialności karnej za złożenie fałszywego oświadczenia.	
Identyfikator zgłoszenia prac geodezyjnych	G.6640.5459.2025
Organ służby geodezyjnej, który otrzymał zgłoszenie	Starosta Miński
Wykonawca prac geodezyjnych	Artur Bartnicki Usługi Geodezyjne Miecin 67b 05-307 Dobre NIP: 827 211 29 91, tel. 500 550 556 geoarturbartnicki@gmail.com
Nr oraz data sporządzenia dokumentu zawierającego wynik pozytywnej weryfikacji linii i nazwiska oraz numer uprawnień zawodowych kierownika prac	G.6640.5459.2025.3 (2025-06-24) GEBIETA mgr inż. Jarosław Konowrocki Lp. 1422983

Wykazane na mapie granice przyjęto wg ewidencji gruntów. Nie wyklucza się istnienia w terenie urządzeń podziemnych, które nie zostały zgłoszone do inwentaryzacji przed zasypaniem.

Mapę w zaznaczonym na zielono obszarze zaktualizowano na dzień: 13.05.2025 r.

18.06.2025 r.
57983504
B
57983504
B
57983504
B

Dokument podpisany przez Jarosław Konowrocki
Data: 2025.06.24
08:10:30 CEST

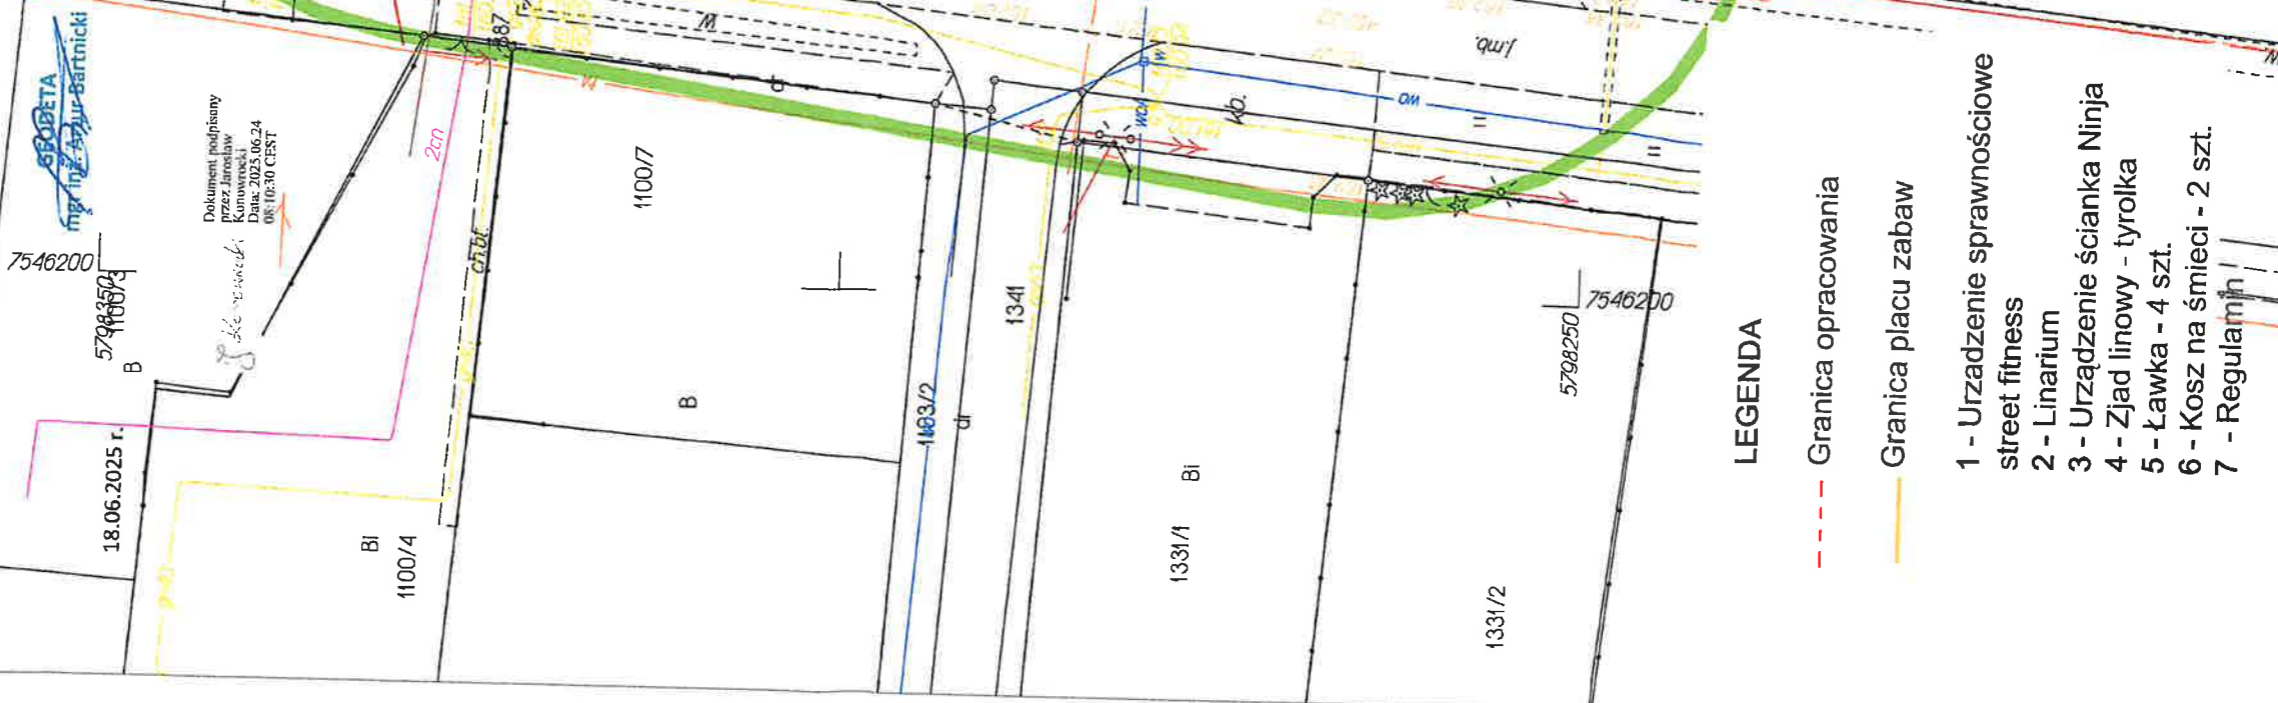

LEGENDA

- - - - - Granica opracowania
- Granica placu zabaw
- 1 - Urządzenie sprawnościowe street fitness
- 2 - Liniarium
- 3 - Urządzenie ścianka Ninja
- 4 - Zjad linowy - tyrolka
- 5 - Ławka - 4 szt.
- 6 - Kosz na śmieci - 2 szt.
- 7 - Regulamin

Projekt zagospodarowania terenu -

BUDOWA OBIEKTÓW MAŁEJ ARCHITEKTURY POLEGAJĄCYCH NA UTWORZENIU OGÓLNOŚCIEPNEGO PLACU ZABAW W MIEJSCOWOŚCI DOBRE

INWESTOR: GMINA DOBRE
ul. T. Kościuszki 1, 05-307 Dobre

TEMAT:	Układ urządzeń i elementów towarzyszących	SKALA:	1: 500
PROJEKTANT:	Zygmunt Maciejuk	PODPIS:	<i>Maciejuk</i>
OPRACOWANIE:	Uprawnienia budowlane UPR. Bud. 358/Wa/75 mgr inż. arch. kraj. Helena Janowska-Kryszczuk OPEN the GREEN Helena Janowska-Kryszczuk ul. Góry 1 B, 08-108 Korczew, e-mail: biuro@openthegreen.pl tel. kom. 603112919, NIP 8215454454, REGON 146759857	BRANŻA:	ARCHITEKTURA KRAJOBRAZU
DATA:	Maj-2025	NR RYS.	1

Układ współrzędnych 2000, układ wysokości PL-EVRF2007-NH Amsterdam. Opracowano systemem GEO-MAP.
Wydrukował(a) : mgr inż. Artur Bartnicki. Id zgłoszenia: G.6640.5459.2025