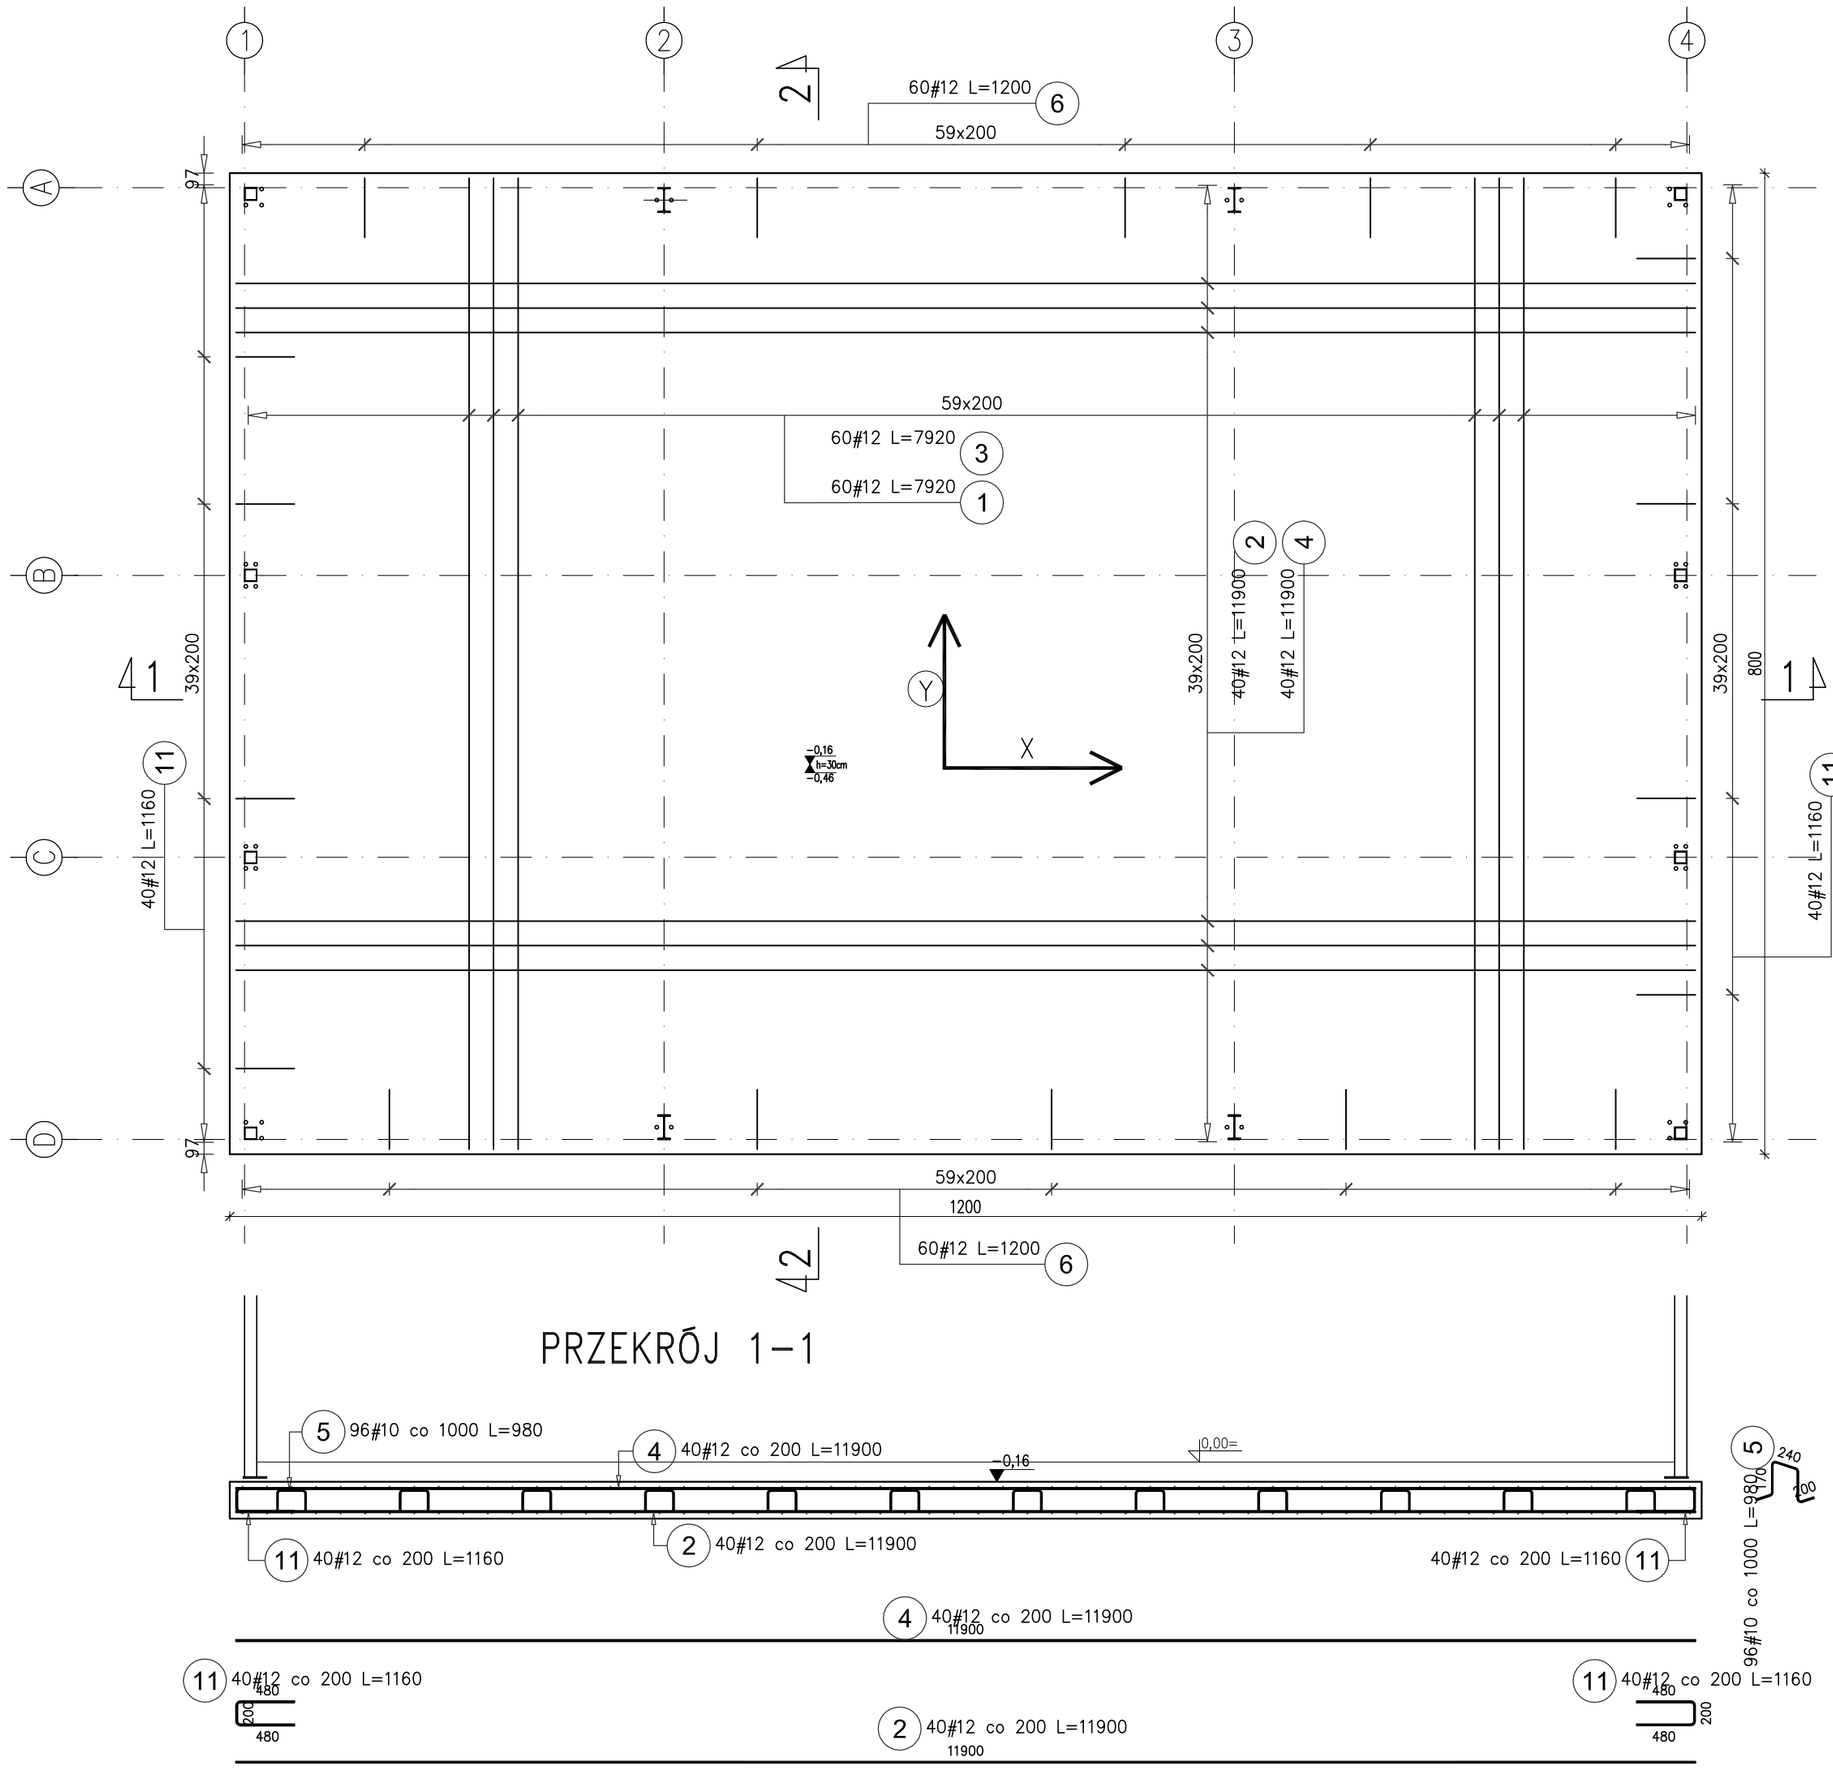

PRZEKRÓJ 1-1

PRZEKRÓJ 2-2

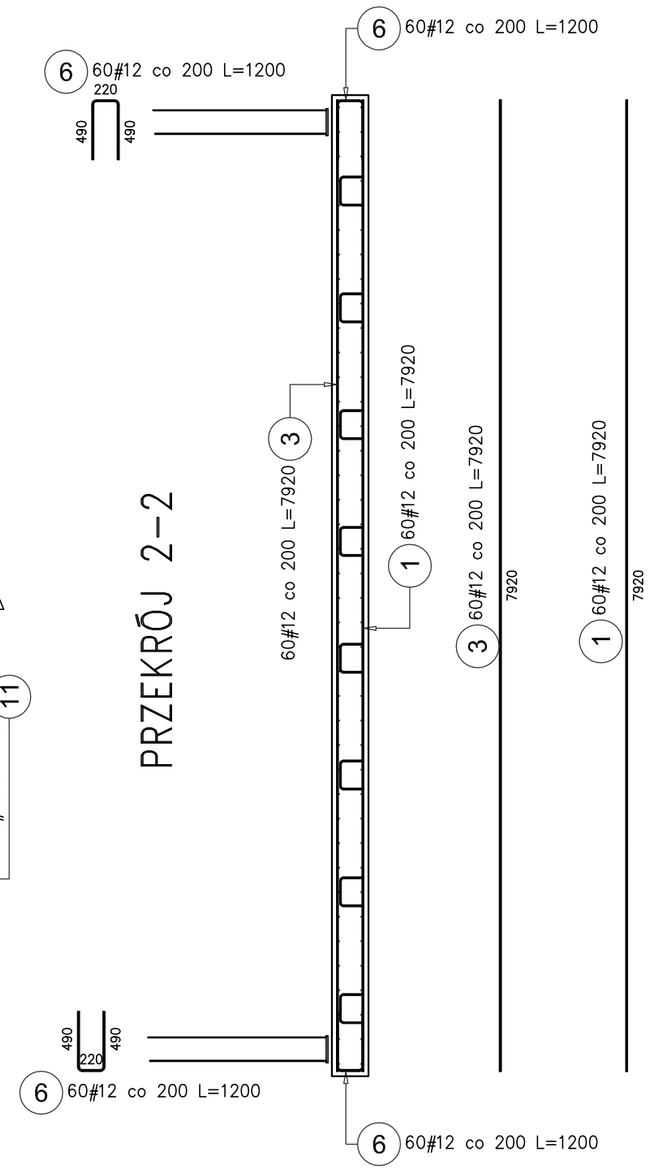

Poz.	Stal # A-IIIN	Długość (mm)	ogółem	Długość łączna (m) A-IIIN # 10	Długość łączna (m) A-IIIN # 12	Schemat (mm)
1	12	7920	60		475,20	7920
2	12	11900	40		476,00	11900
3	12	7920	60		475,20	7920
4	12	11900	40		476,00	11900
5	10	980	96	94,08		240 200 170
6	12	1200	120		144,00	490 220
11	12	1160	80		92,80	200 480
Długość wg średnic (m)				94,08	2139,20	
Masa 1 m pręta (kg/m)				0,62	0,89	
Masa łączna wg średnic (kg)				58,05	1899,61	
Masa łączna wg gatunku stali (kg)				1957,66		
Ogółem (kg)				1957,66		

BETON – 28,8m3

stal-68kg/m3

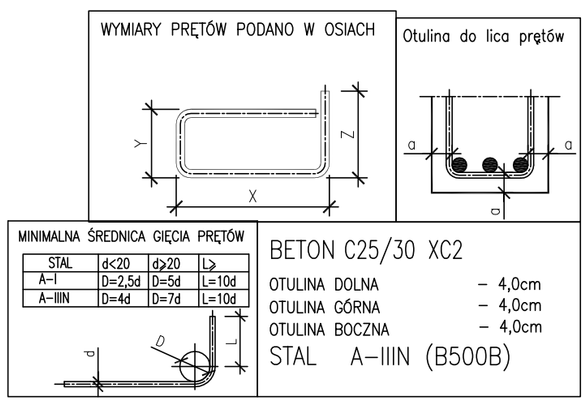

STUDIO PROJEKT

PRACOWNIA PROJEKTOWA

www.studio-projekt.com 05-300 Mińsk Maz, ul.Świętokrzyska 46
biuro@studio-projekt.com tel. 608.505.345, 693.086.372

PROJEKT TECHNICZNY KONSTRUKCJI

NAZWA OBIEKTU:
BUDOWA BUDYNKU ŚWIETLICY WIEJSKIEJ WRAZ Z INFRASTRUKTURĄ TOWARZYSZĄCĄ

ADRES: Antonina, gm. Dobre
dz. nr ewid.: 119 i 120, nr obrębu 0002

INWESTOR: *Gmina Dobre*

TEMAT: ZBROJENIE -PŁYTA FUNDAMENTOWA

BRANŻA: KONSTRUKCJA

ZAKRES: PROJEKT TECHNICZNY

PROJEKTOWAŁ: inż. Mirosław Fiuk Wa-489/01
uprawnienia budowlane do projektowania bez ograniczeń w specjalności konstrukcyjno-budowlanej

SPRAWDZIŁ: inż. Tomasz Korytowski MAZ/0042/POOK/07
uprawnienia budowlane do projektowania bez ograniczeń w specjalności konstrukcyjno-budowlanej

DATA: 10.2025r.

SKALA: 1:50

NR RYS: PT-KB-02