




ZAKŁADZNIK - ZAWRES OPRACOWANIA
PROJEKTU SIĘCI KANALIZACYJNEJ
W MIEJSCOWOSCI ANTONINA

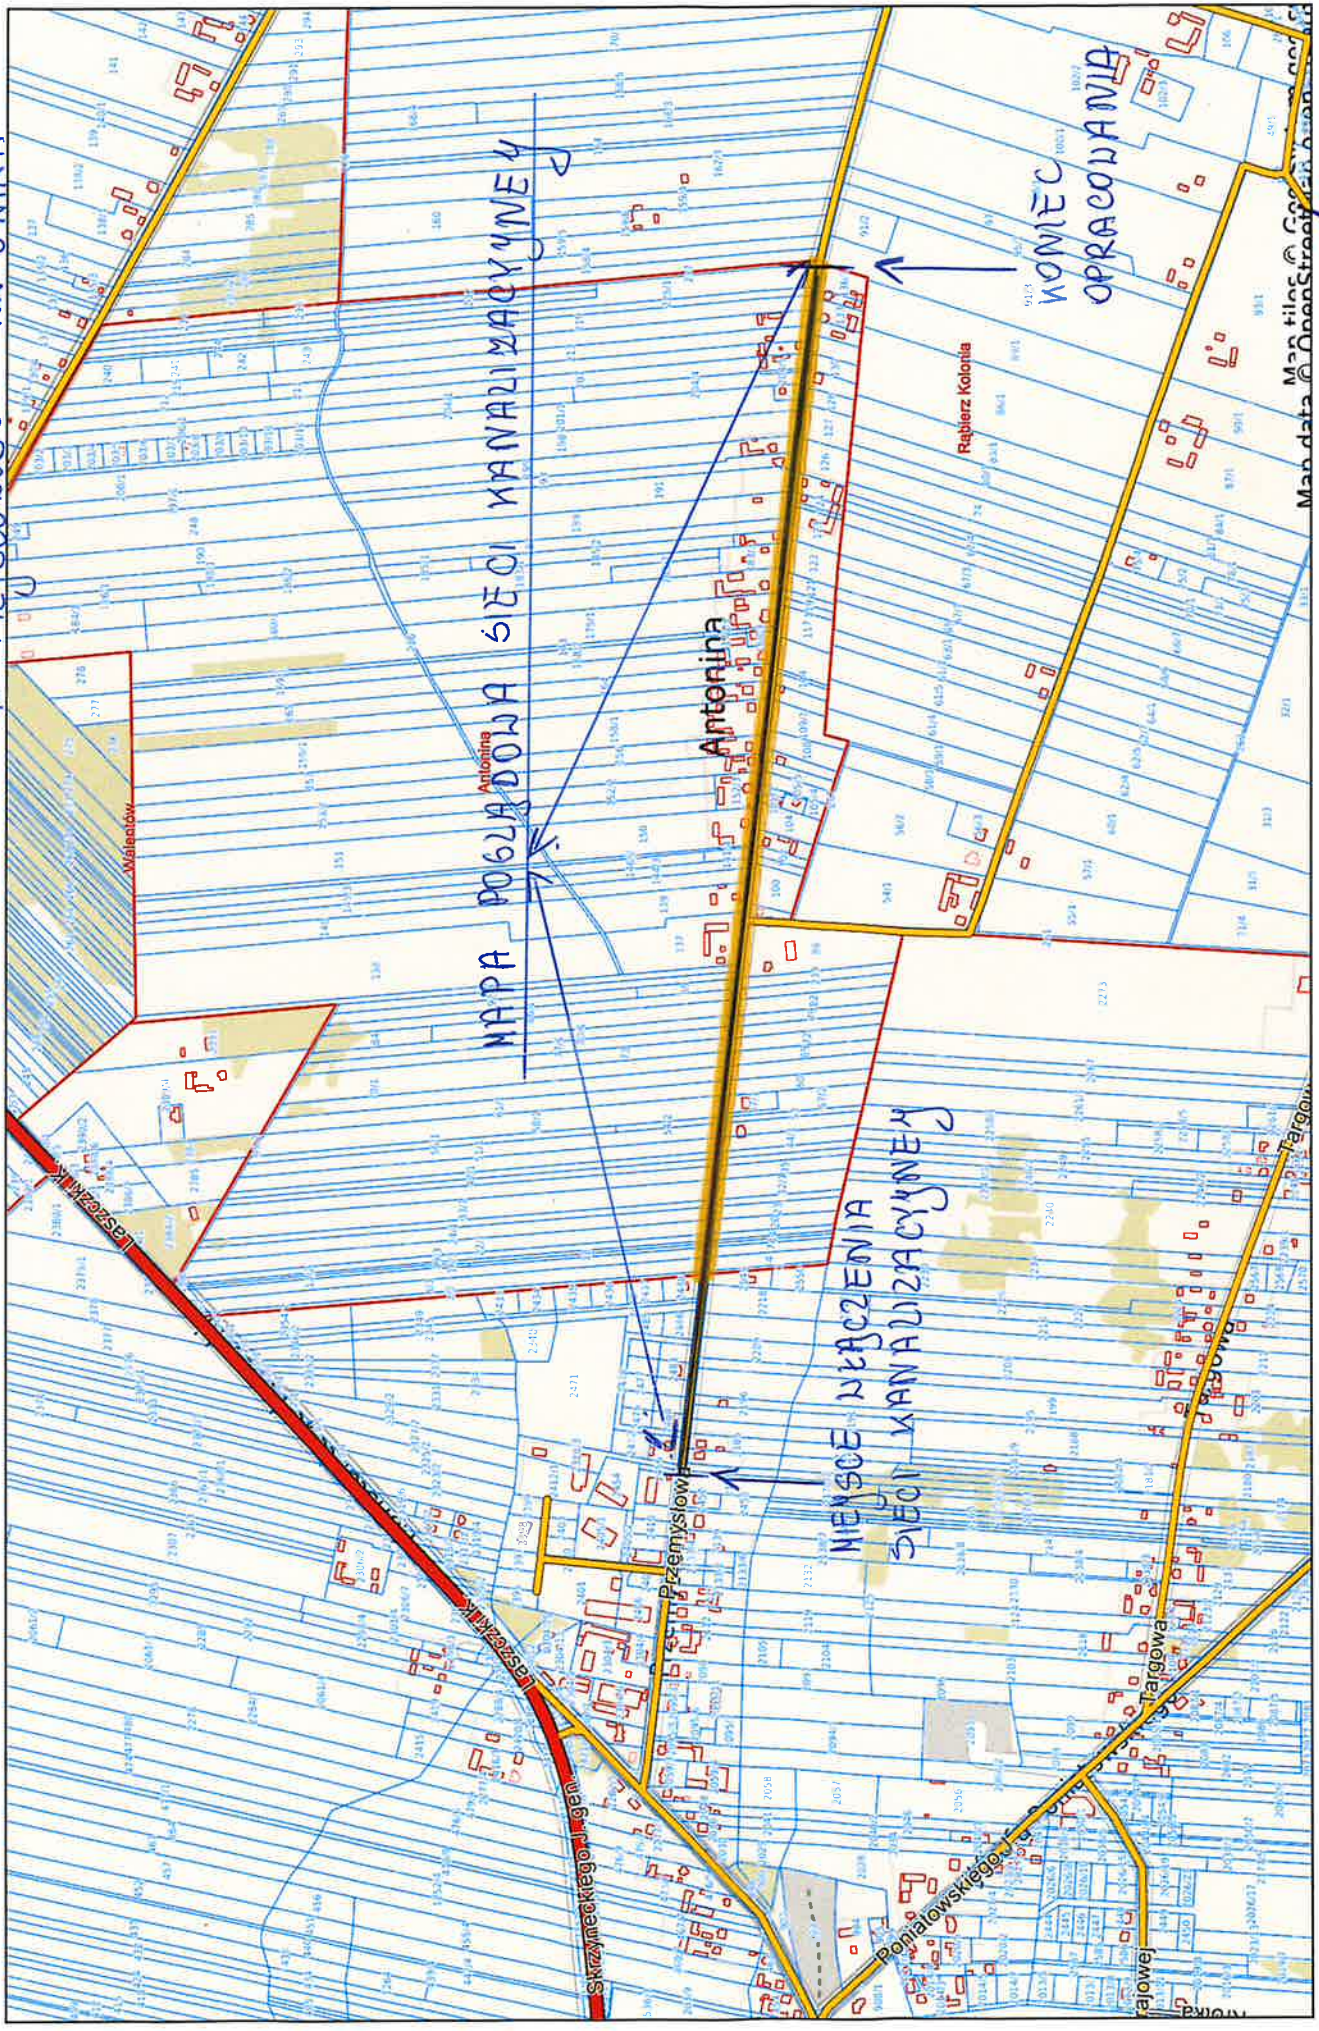

Tadeusz Gałazka