


# ORIENTACJA

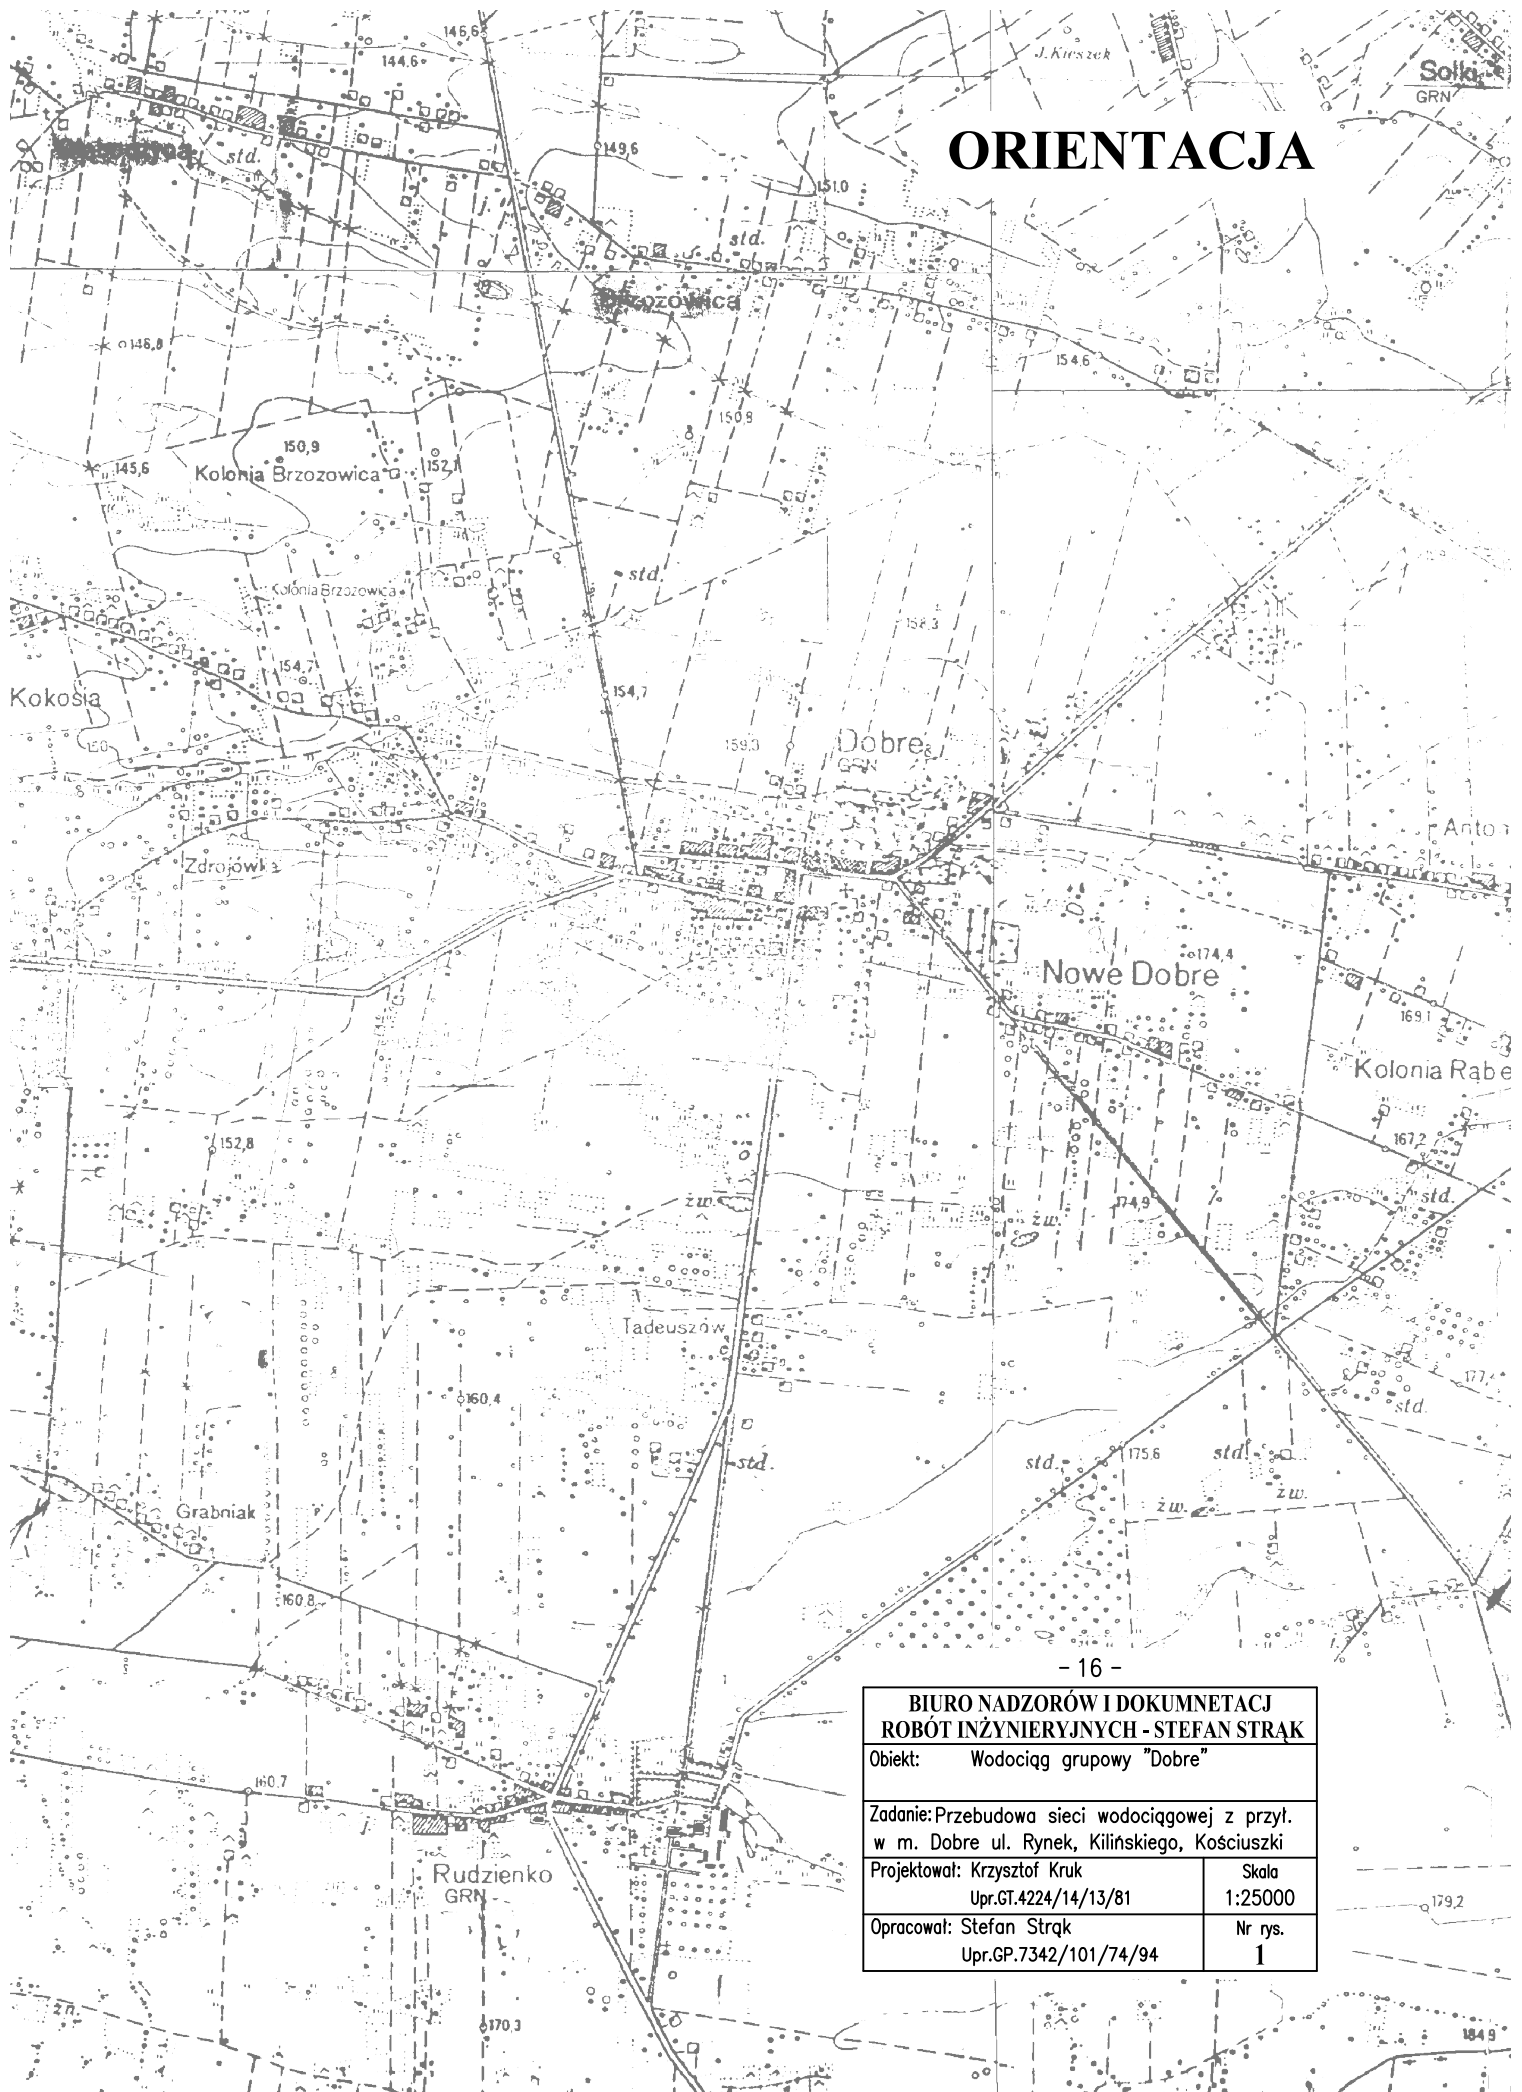

- 16 -

|  |                  |
|--|------------------|
| <b>BIURO NADZORÓW I DOKUMNETACJ<br/>ROBÓT INŻYNIERYJNYCH - STEFAN STRĄK</b>                      |                  |
| Objekt: Wodociąg grupowy "Dobre"   |                  |
| Zadanie: Przebudowa sieci wodociągowej z przył.<br>w m. Dobre ul. Rynek, Kilińskiego, Kościuszki |                  |
| Projektował: Krzysztof Kruk<br>Upr.GT.4224/14/13/81  | Skala<br>1:25000 |
| Opracował: Stefan Strąk<br>Upr.GP.7342/101/74/94   | Nr rys.<br>1     |