


SZCZEGÓŁ "D" Skala 1:10

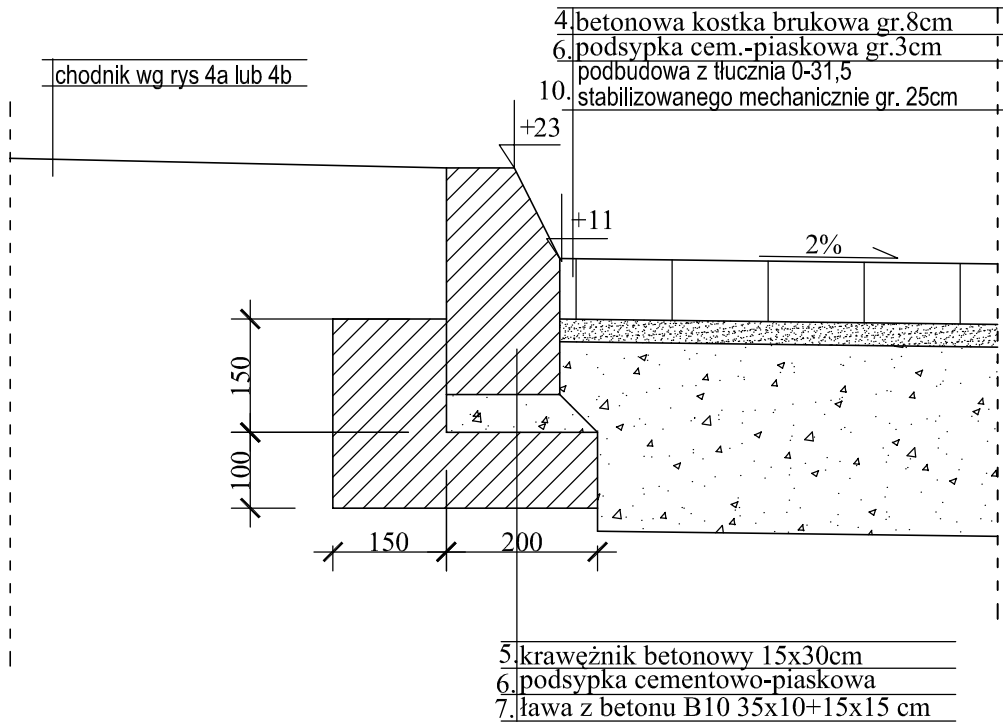

Branża	Drogowa		Rys. 6
Tytuł projektu	Rewitalizacja centrum Dobrego		
Tytuł rysunku	Szczegół połączenia chodnika z parkingiem wraz z przekrojem konstrukcyjnym parkingu		Skala 1 : 100
Inwestor	Gmina Dobrze		Data : 10.2008
Projektował	Włodzimierz Kaliszuk	Podpis	
Opracował	mgr inż. Mariusz Kozera	Podpis	