


## SZCZEGÓŁ "E"

Skala 1:10

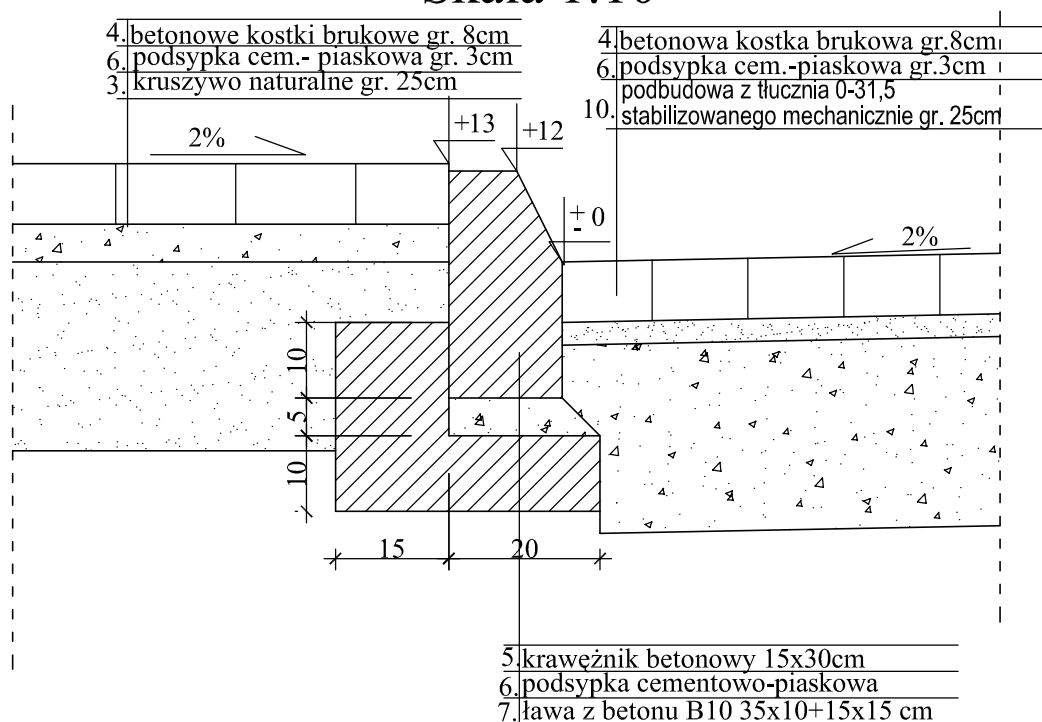

Branża	Drogowa		Rys. 8
Tytuł projektu	Rewitalizacja centrum Dobrego		
Tytuł rysunku	Szczegół połączenia chodnika z pasem pieszo jezdny wraz z przekrojem konstrukcyjnym		Skala 1:100
Inwestor	Gmina Dobro		Data : 10.2008
Opracował	mgr inż. Mariusz Kozera	Podpis	
Projektował	Włodzimierz Kaliszuk	Podpis	