



| DANE POWIERZCHNIOWE | | |
|-------------------------|------------------------------|-------------------------------|
| Dyscyplina | Pow. netto [m ²] | Pow. brutto [m ²] |
| Boisko do koszykówki | 420,00 | 424,31 |
| Boisko do siatkówki | 162,00 | 162,00 |
| Kort do tenisa ziemnego | 260,76 | 260,76 |


| | | | | |
|--|-----------|---|--------|---------------------|
|  <p>PROBUD - Usługi Budowlane Piotr Gontarz ul. Widok 10/2 23-400 Biłgoraj</p> | Obiekt: | Boisko wielofunkcyjne | | |
| | Adres: | Młęciny, Gmina Dobre, Powiat Miński Maz., działka nr ewid. 338/3 | | |
| Projekt | Inwestor: | Gmina Dobre ul. Tadeusza Kościuszki 1, 05-307 Dobre | | |
| Nazwa rysunku: | | Schemat boiska wielofunkcyjnego | | Skala: |
| Projektanci: | | Nr upraw. | Podpis | Data |
| Projektował: inż. Piotr Gontarz | | LUB/0079/ZOOK/09 | | 03.2021 r. |
| Projektował: | | | | Nr rys. 1 |

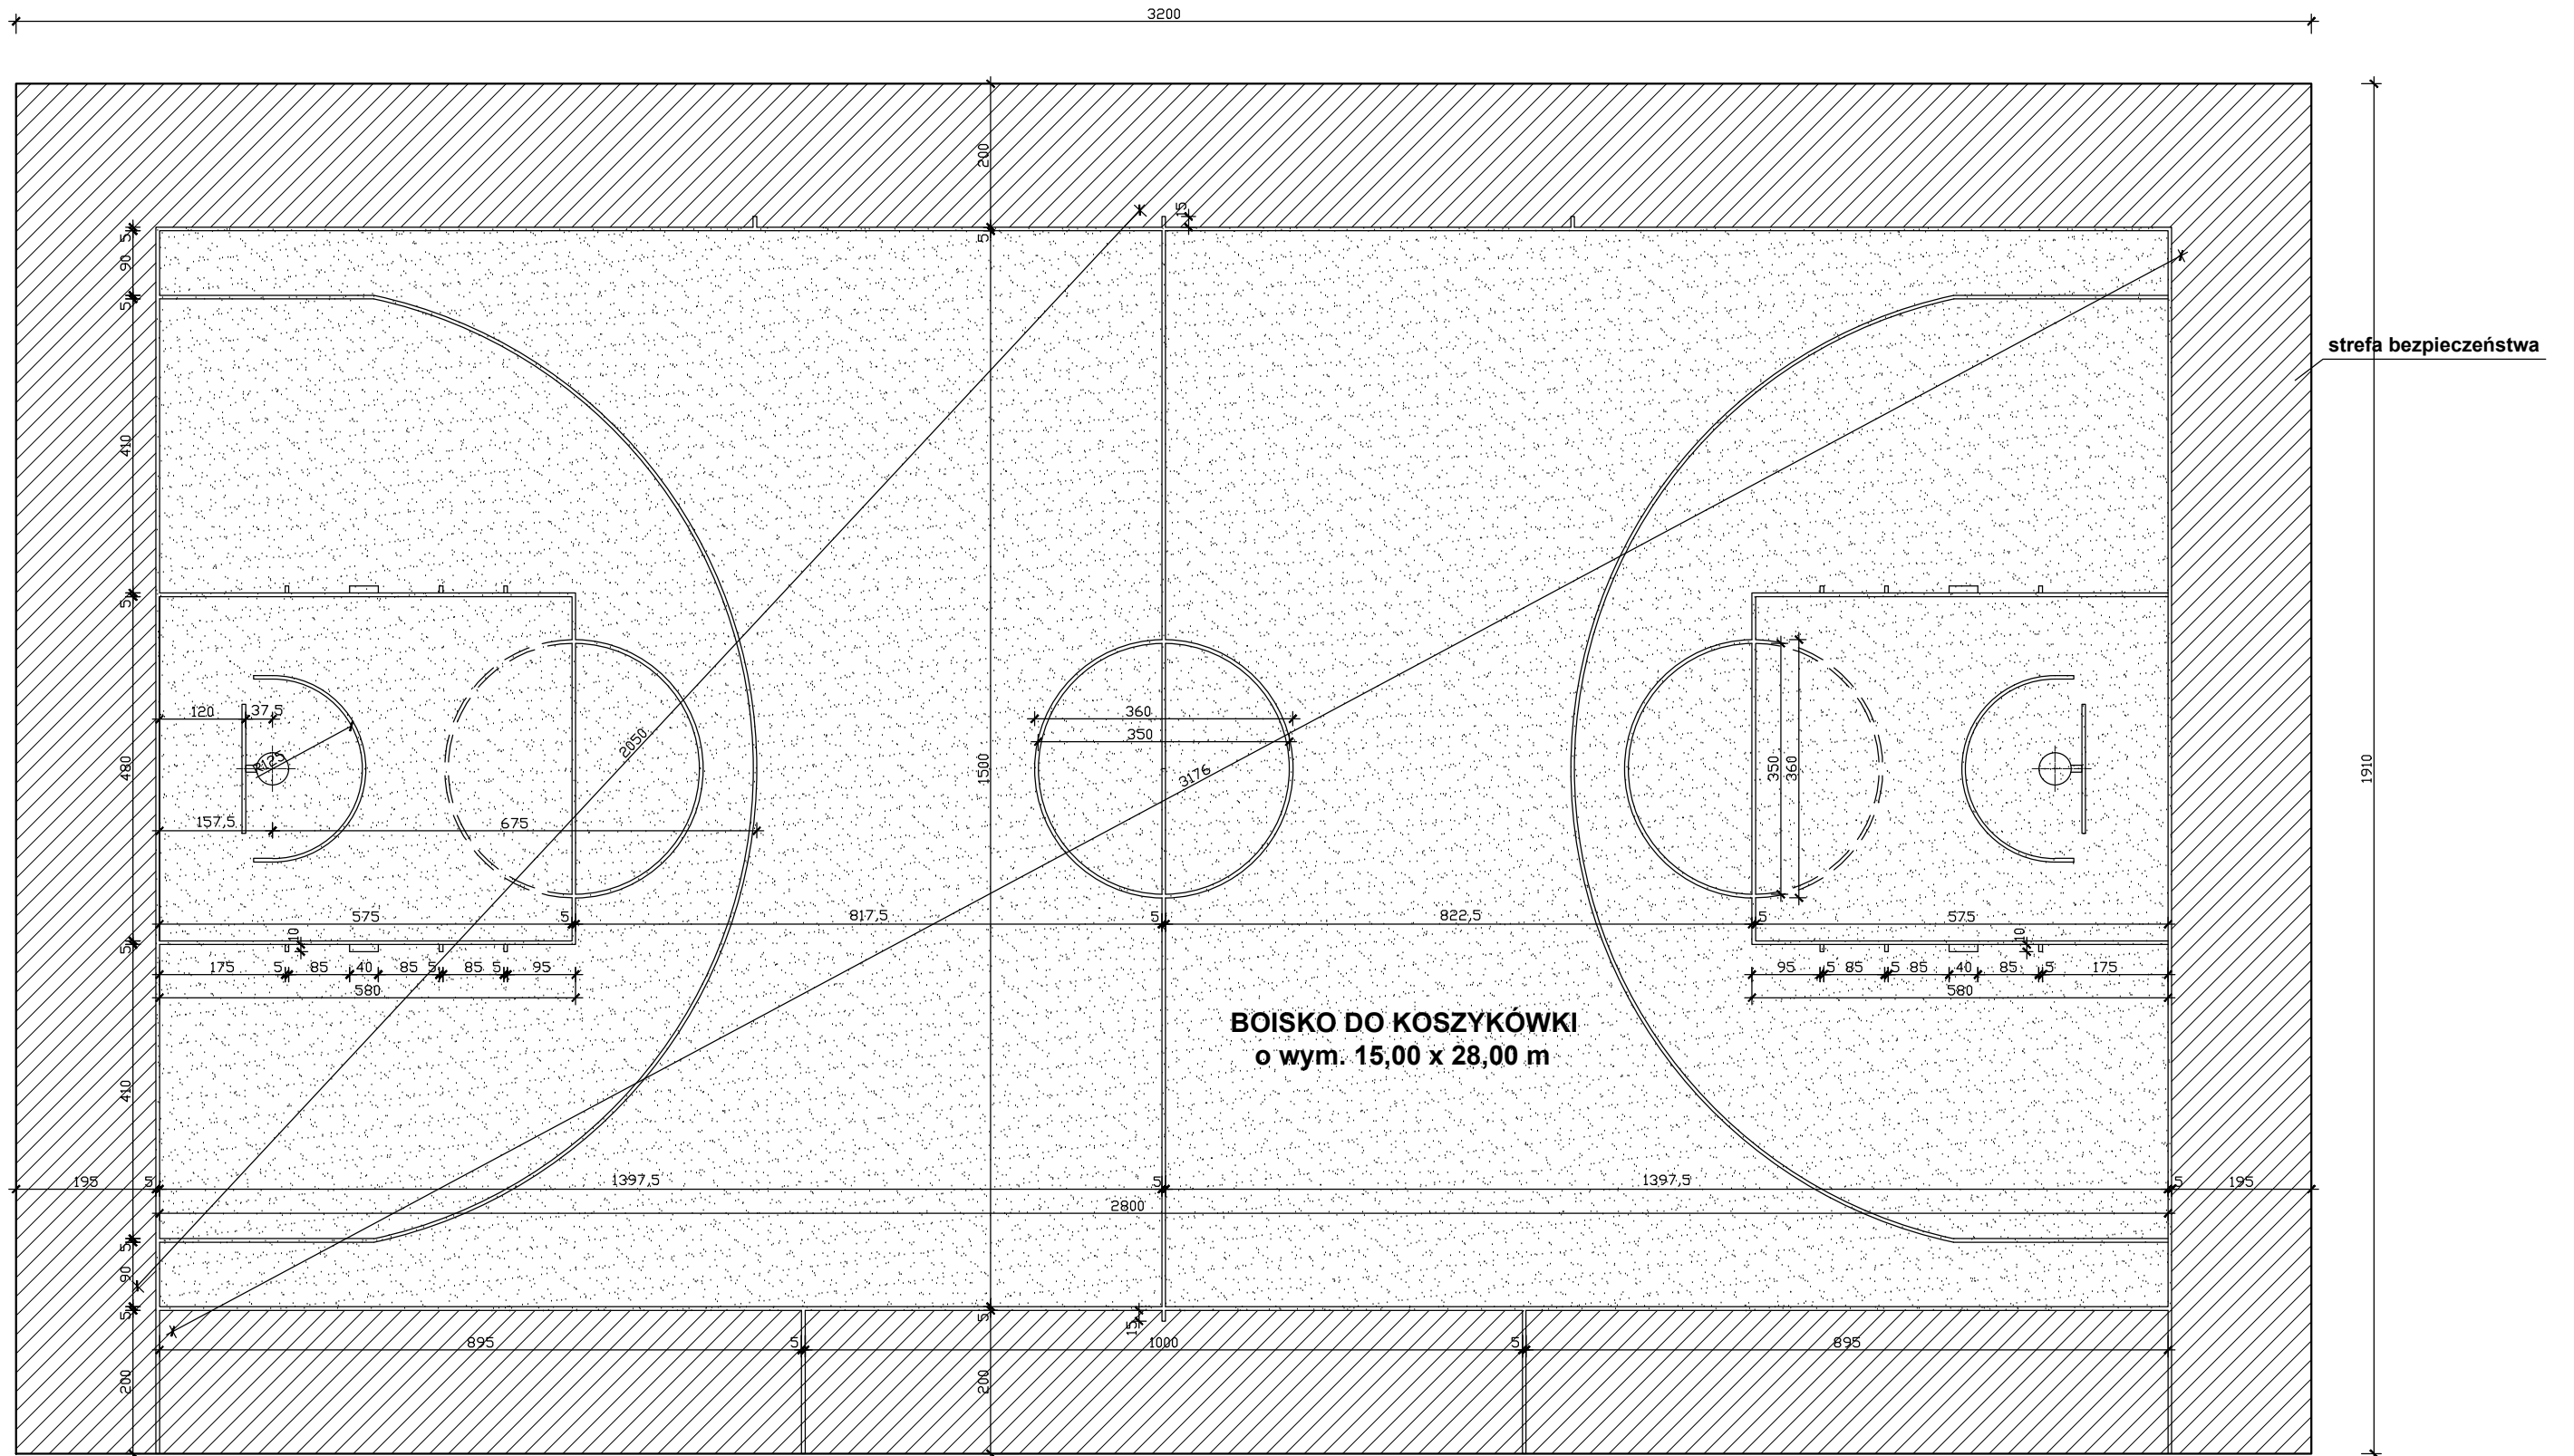

| | | | |
|--|--|---|-------------------|
|  PROBUD - Usługi Budowlane Piotr Gontarz ul. Widok 10/2 23-400 Biłgoraj | | Obiekt: Boisko wielofunkcyjne | |
| | | Adres: Młęczin, Gmina Dobre, Powiat Mińsk Maz., działka nr ewid. 338/3 | |
| PROJEKT ARCHITEKTONICZNO-BUDOWLANY | | Inwestor: Gmina Dobre ul. Tadeusza Kościuszki 1, 05-307 Dobre | |
| | | Nazwa rysunku: Boisko do koszykówki - schemat | |
| Skala: 1 : 100 | | Data: 03.2021 r. | |
| Projektanci: | | Nr upraw.: | Podpis: |
| Projektował: inż. Piotr Gontarz | | LUB/0079/ZOOK/09 | Nr rys.: 2 |

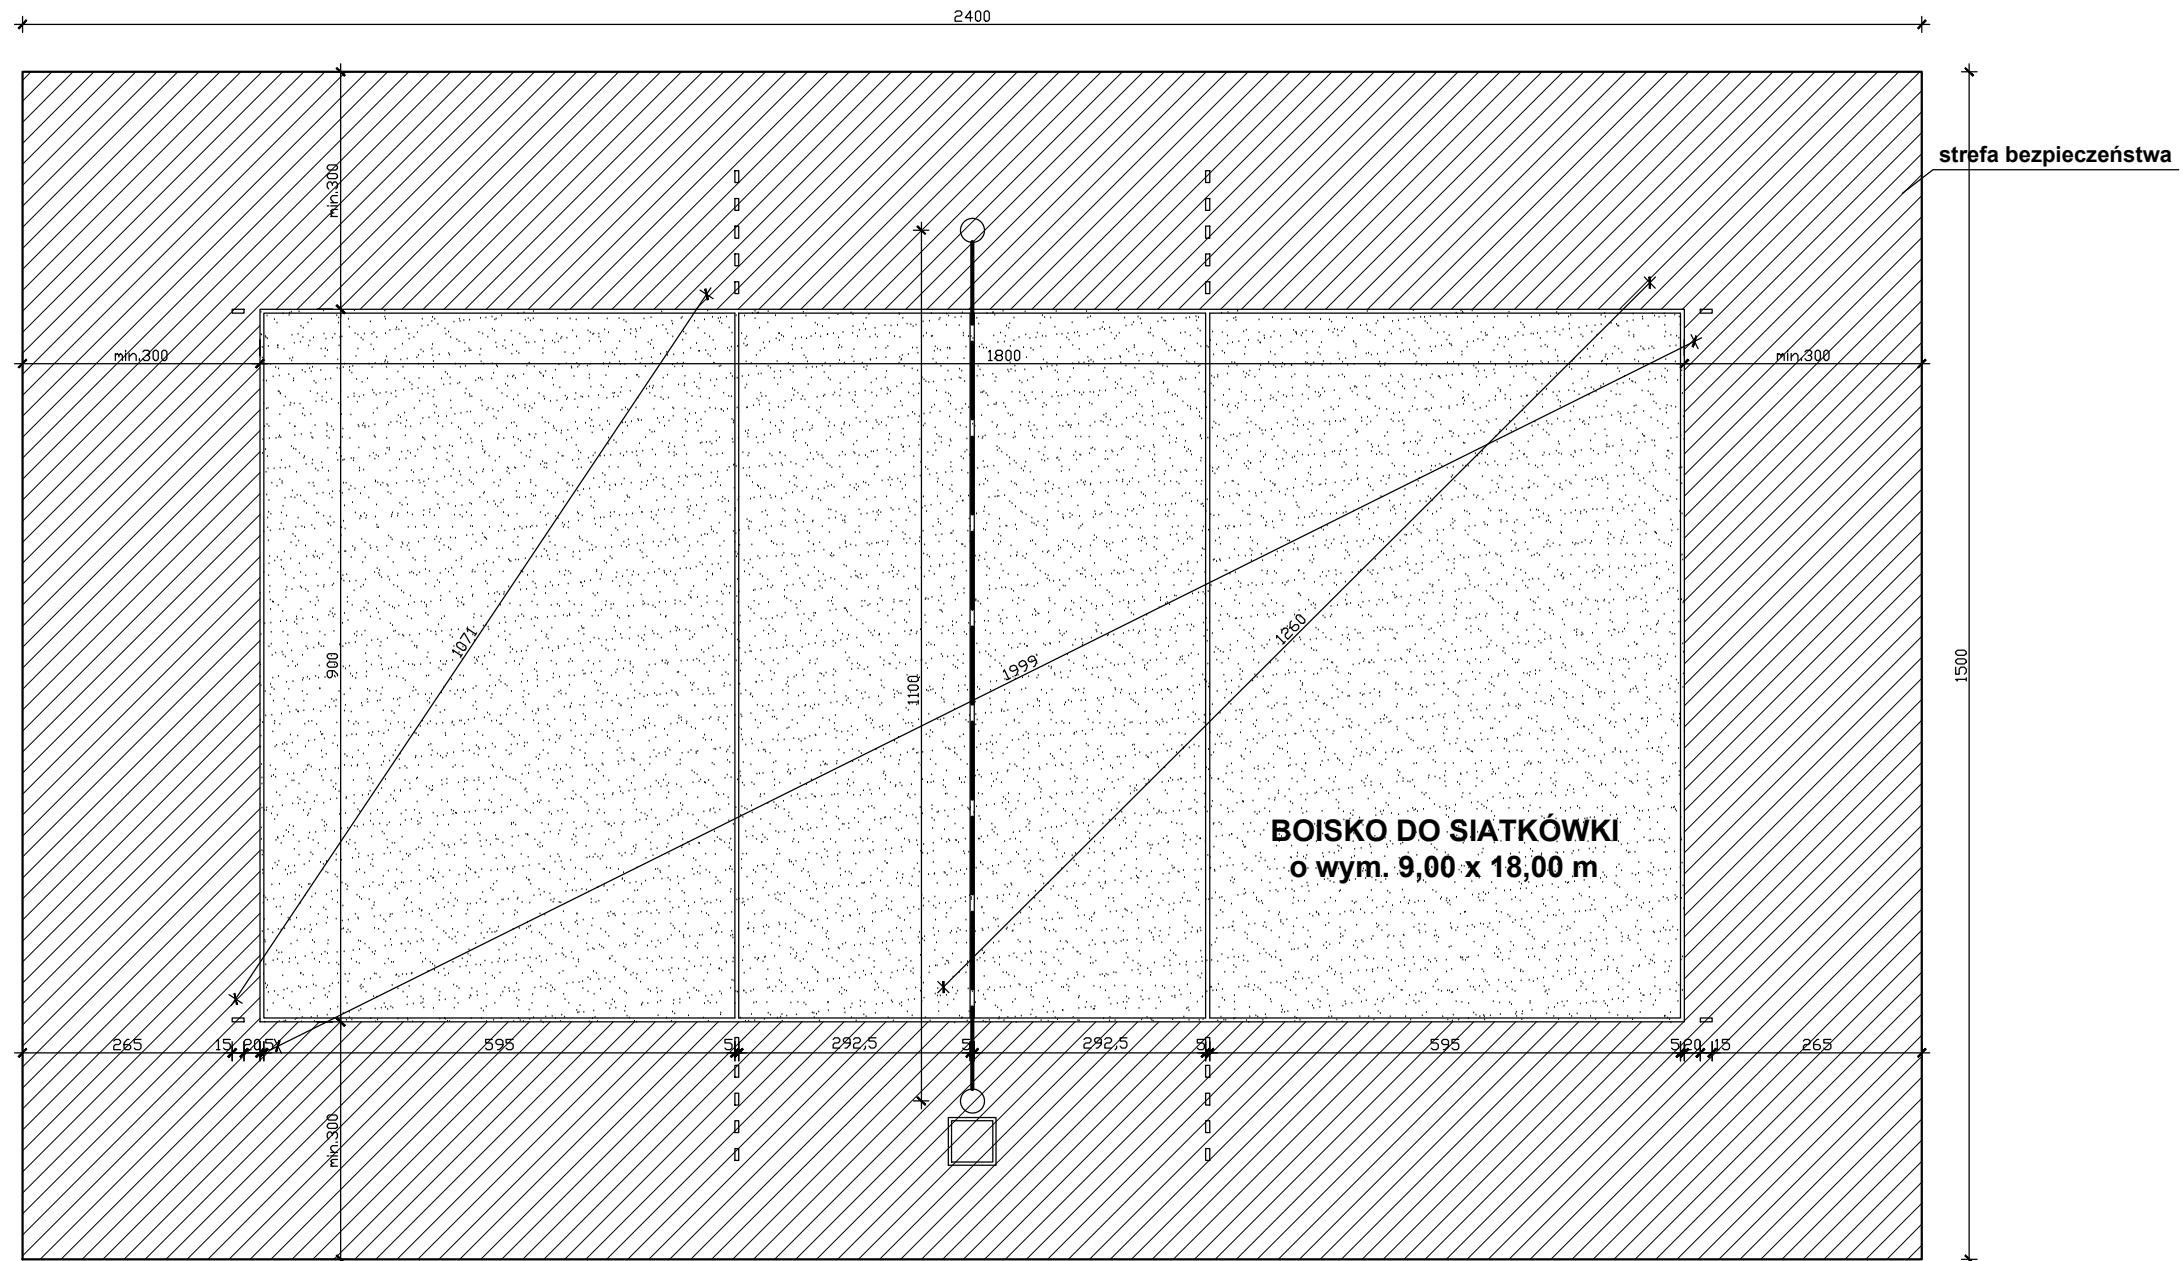


| | | | | |
|--|--|------------------|-----------------------|---------------------|
| PROJEKT ARCHITEKTONICZNO- BUDOWLANY |  PROBUD - Usługi Budowlane Piotr Gontarz ul. Widok 10/2 23-400 Biłgoraj | | | |
| | Obiekt: Boisko wielofunkcyjne | | | |
| | Adres: Młęczin, Gmina Dobre, Powiat Mińsk Maz., działka nr ewid. 338/3 | | | |
| Inwestor: Gmina Dobre ul. Tadeusza Kościuszki 1, 05-307 Dobre | | | | |
| Nazwa rysunku: Boisko do siatkówki - schemat | | | Skala: 1 : 100 | |
| PROJEKTANCI | | Nr upraw. | Podpis | Data |
| Projektował: inż. Piotr Gontarz | | LUB/0079/ZOOK/09 | | 03.2021 r. |
| Projektował: | | | | Nr rys. 3 |

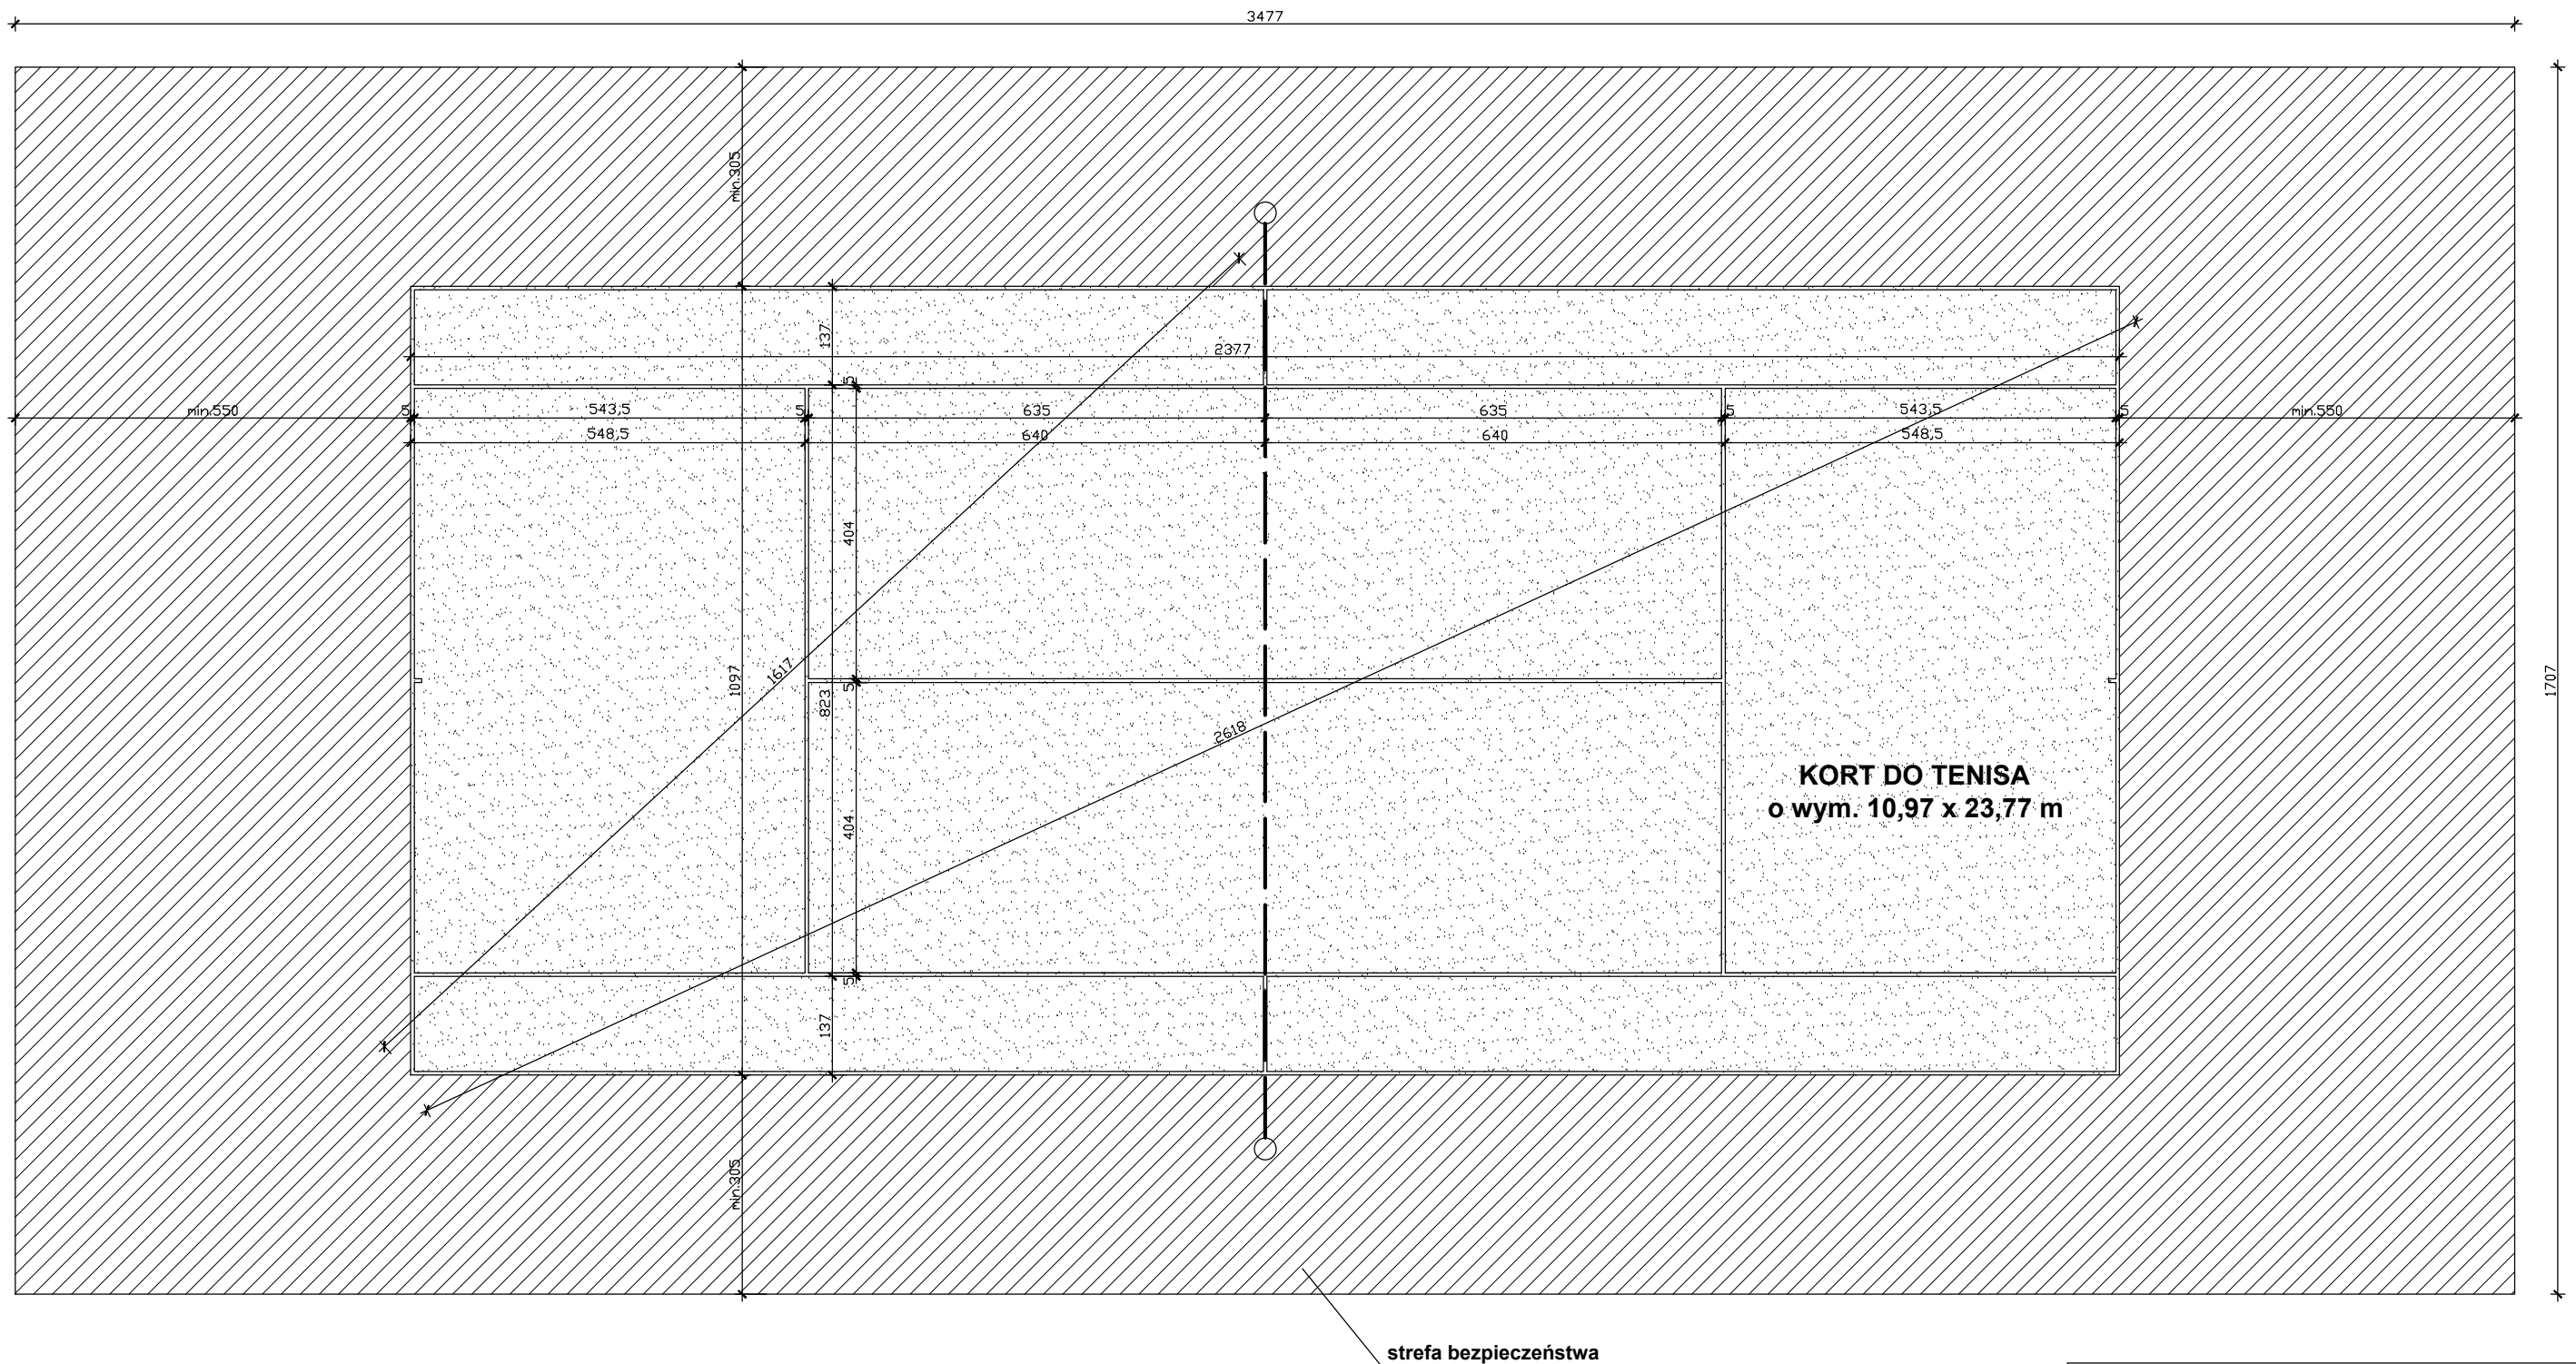

| | | | | |
|---|--|-------------------------|------------------------------|-----------------------------|
| <p>PROJEKT ARCHITEKTONICZNO-BUDOWLANY</p> | <p>PROBUD - Usługi Budowlane Piotr Gontarz ul. Widok 10/2 23-400 Biłgoraj</p> | | | |
| | <p>Obiekt: Boisko wielofunkcyjne</p> | | | |
| | <p>Adres: Młęczin, Gmina Dobre, Powiat Mińsk Maz., działka nr ewid. 338/3</p> | | | |
| <p>Inwestor: Gmina Dobre ul. Tadeusza Kościuszki 1, 05-307 Dobre</p> | | | <p>Skala: 1 : 100</p> | |
| <p>Nazwa rysunku: Kort do tenisa ziemnego - schemat</p> | | | | |
| <p>PROJEKTANCI</p> | | <p>Nr upraw.</p> | <p>Podpis</p> | <p>Data</p> |
| <p>Projektował: inż. Piotr Gontarz</p> | | <p>LUB/0079/ZOOK/09</p> | <p></p> | <p>03.2021 r.</p> |
| <p>Projektował:</p> | | <p></p> | <p></p> | <p>Nr rys. 4</p> |

PRZEKRÓJ: BOISKO - OPASKA WOKÓŁ BOISKA

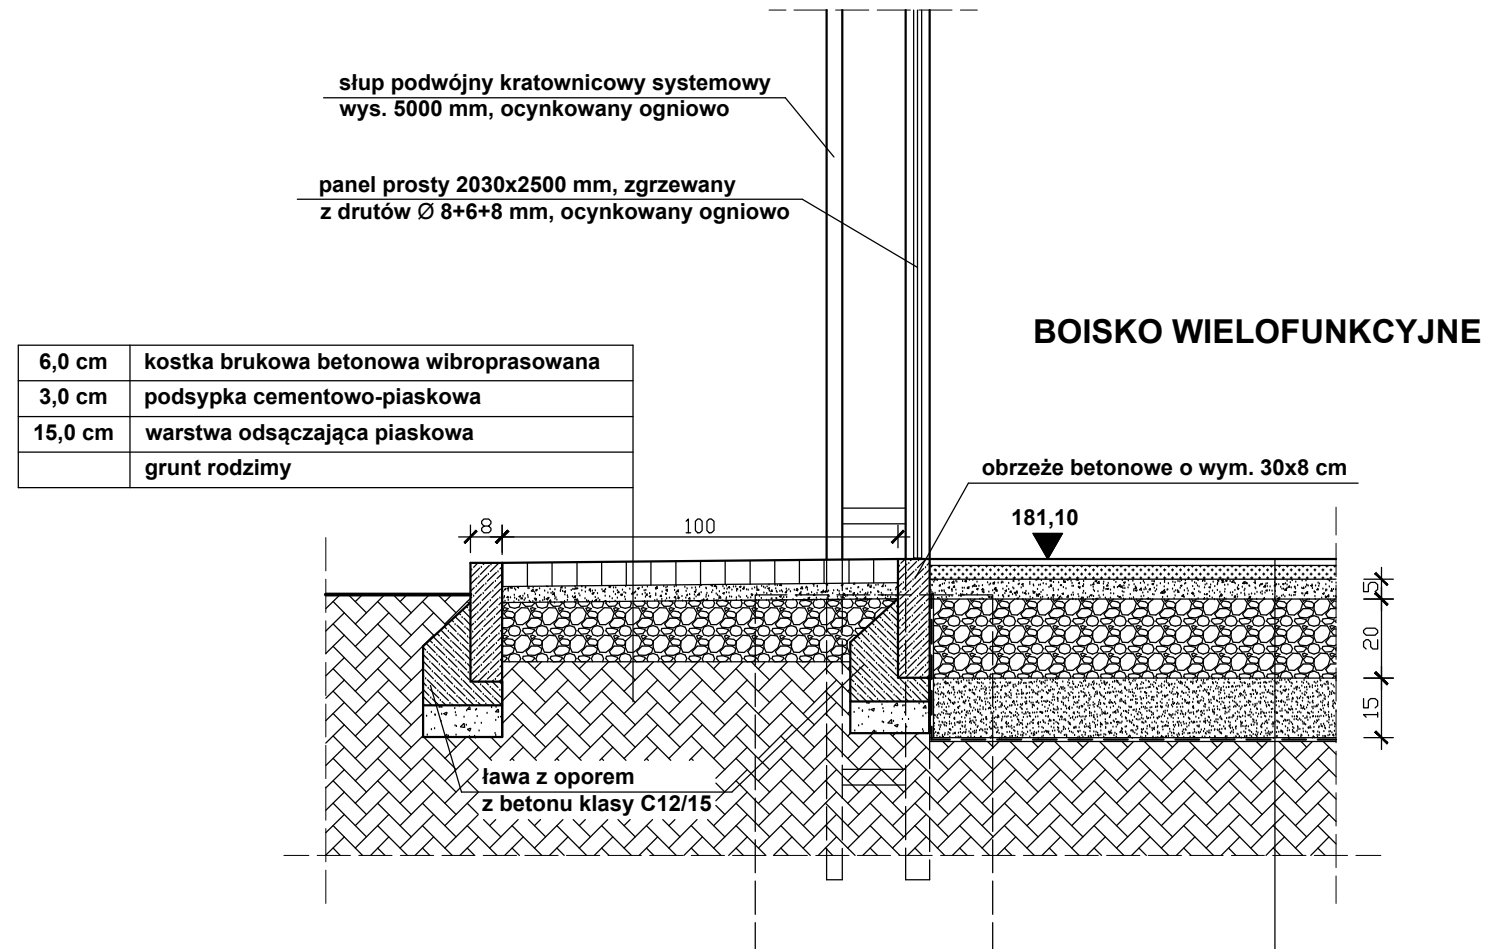



| | |
|---------|--|
| 6,0 cm | kostka brukowa betonowa wibroprasowana |
| 3,0 cm | podsypka cementowo-piaskowa |
| 15,0 cm | warstwa odsączająca piaskowa |
| | grunt rodzimy |

| | |
|---------|---|
| 1,4 cm | nawierzchnia poliuretanowa gr. 14 mm (baza SBR gr. 7 mm + nawierzchnia EPDM gr. 7 mm) |
| 3,0 cm | elastyczna przepuszczalna warstwa podkładowa typu ET gr. min. 30 mm |
| 5,0 cm | kruszywo łamane frakcji 0/31,5 mm - warstwa klinująca |
| 20,0 cm | kruszywo łamane frakcji 0/63 mm - warstwa konstrukcyjna |
| 15,0 cm | warstwa odsączająca z piasku frakcji 0/2 mm |
| | geowłóknina filtracyjno-separacyjna |
| | podłoże gruntowe, dogęszczone powierzchniowo do $I_s=1,0$ |

| | | | | | |
|--|----------------------------------|--|------------------|---------|------------|
|  PROBUD - Usługi Budowlane Piotr Gontarz ul. Widok 10/2 23-400 Biłgoraj | Obiekt: | Boisko wielofunkcyjne | | | |
| | Adres: | Młęczin, Gmina Dobre, Powiat Mińsk Maz., działka nr ewid. 338/3 | | | |
| | Inwestor: | Gmina Dobre ul. Tadeusza Kościuszki 1, 05-307 Dobre | | | |
| Nazwa rysunku: | Przekroje poprzeczne nawierzchni | | | Skala: | 1 : 20 |
| PROJEKTANCI | | Nr upraw. | Podpis | Data | 03.2021 r. |
| Projektował: | inż. Piotr Gontarz | | LUB/0079/ZOOK/09 | Nr rys. | 5 |

KOSZ DO KOSZYKÓWKI

skala 1 : 20

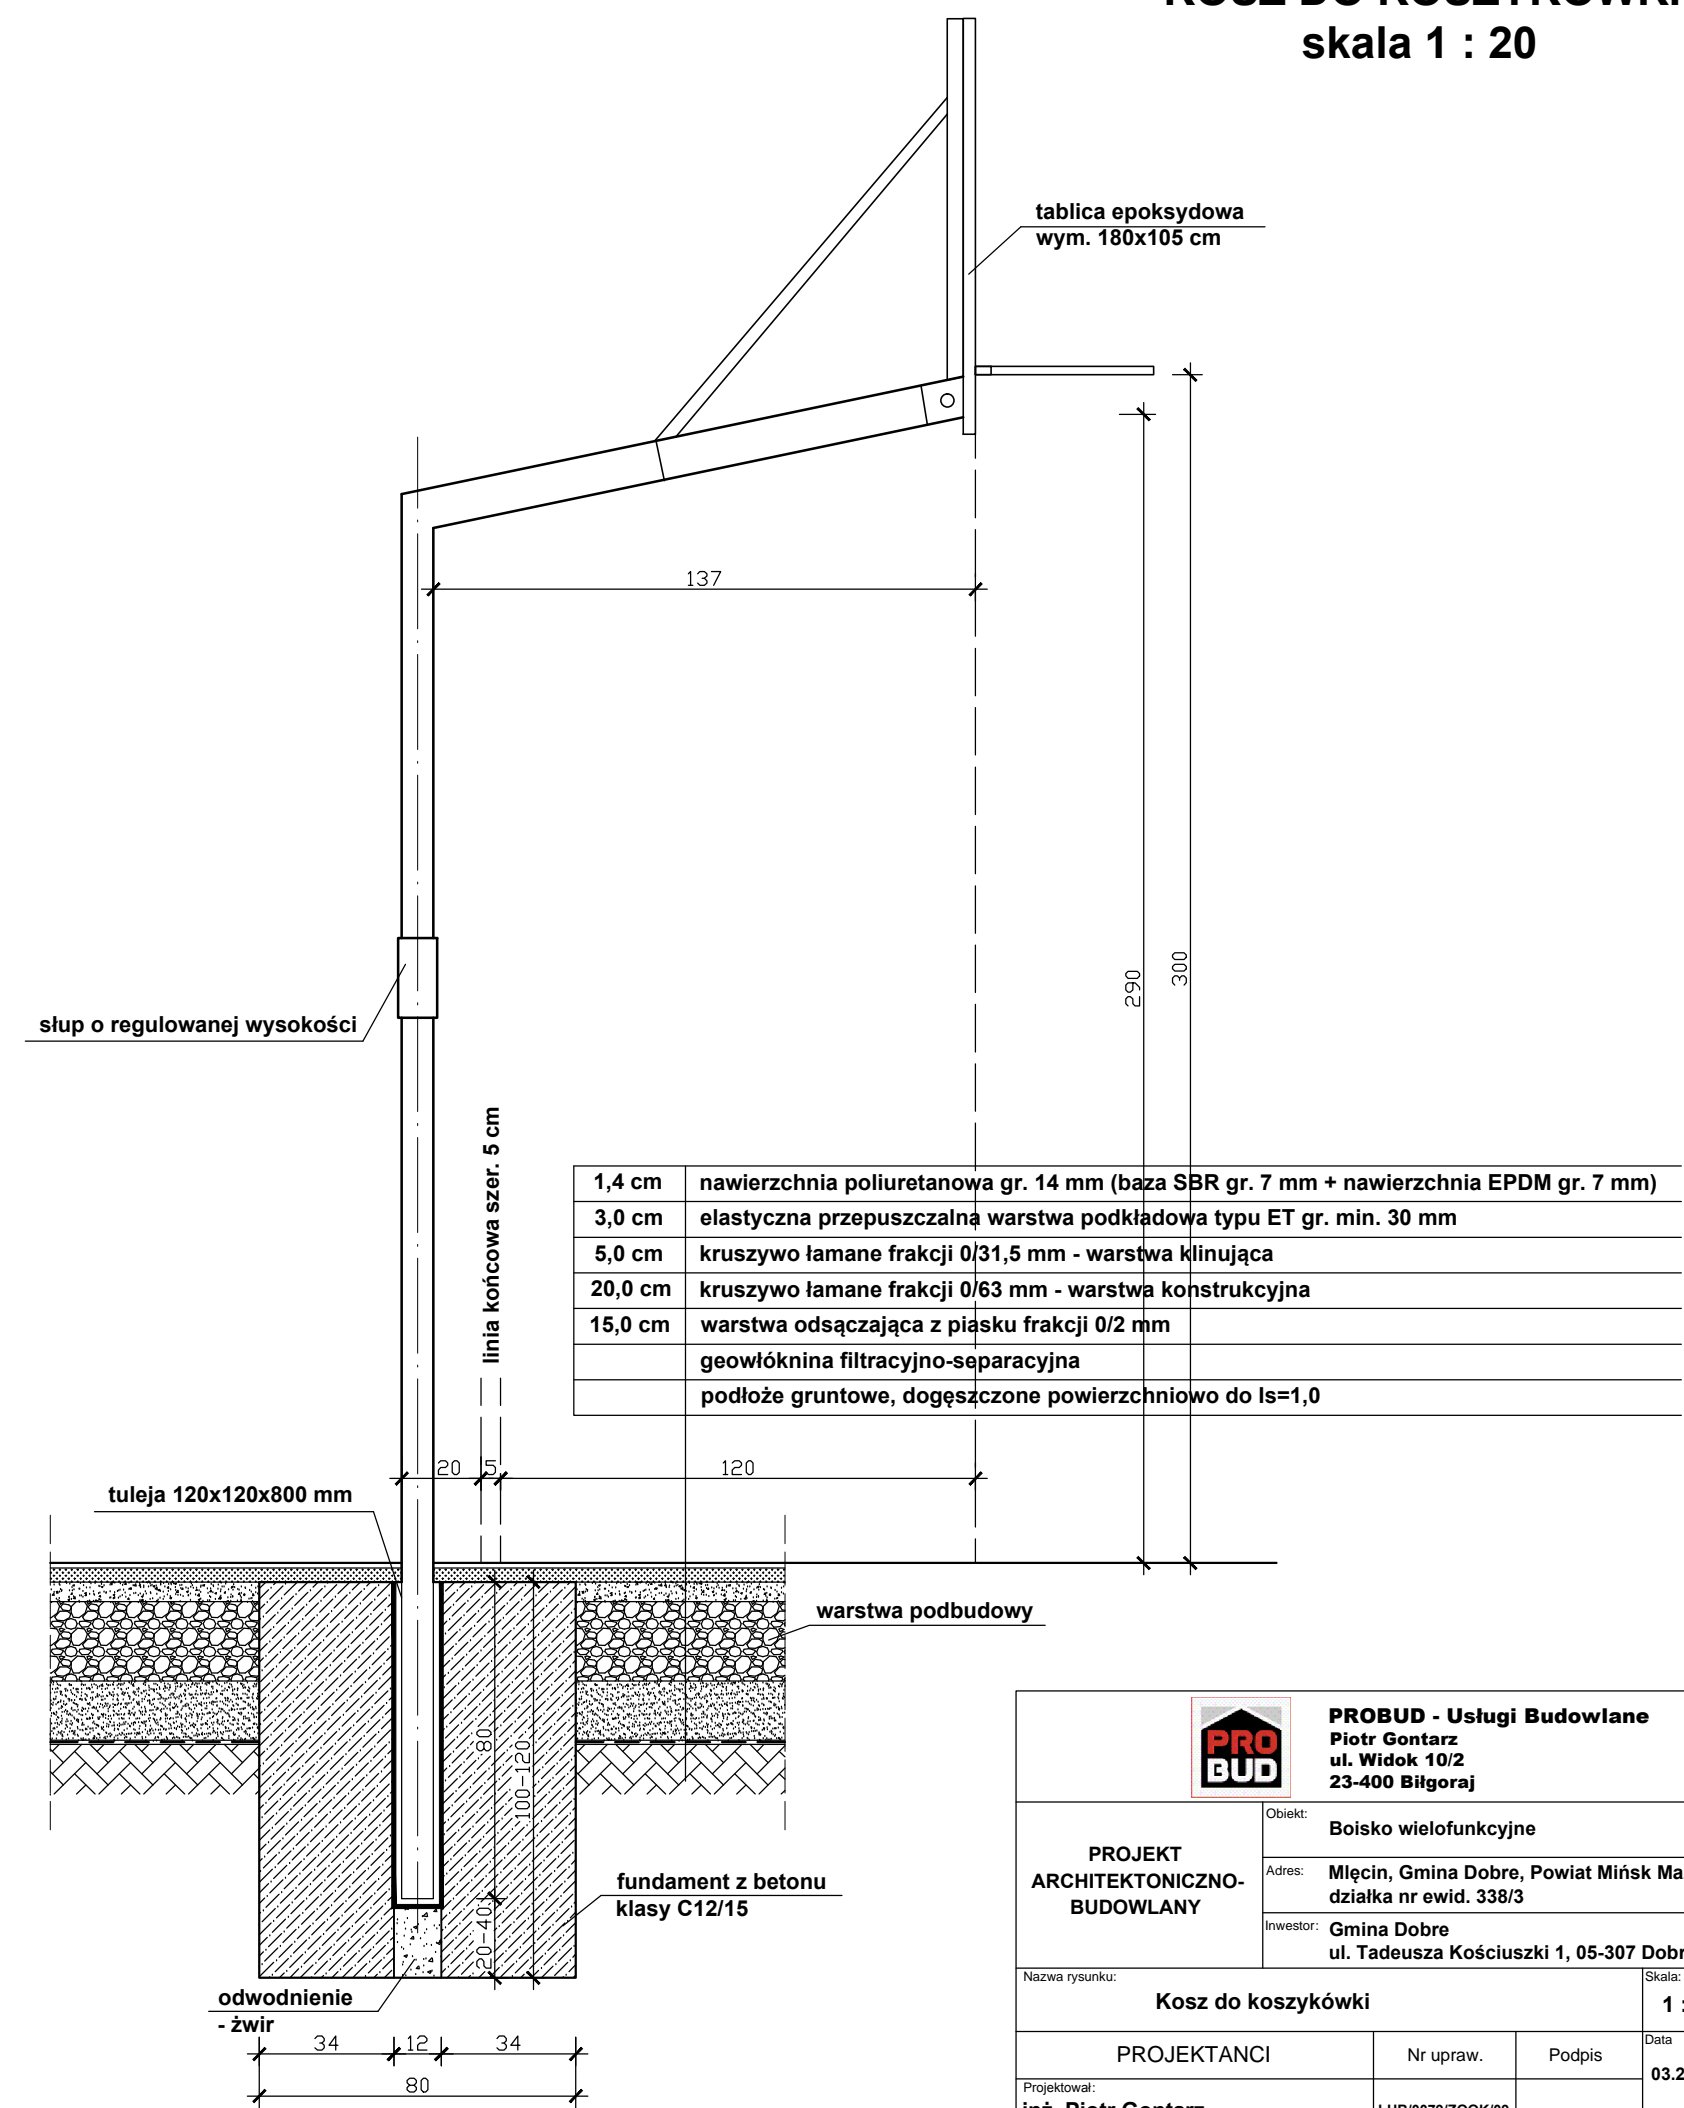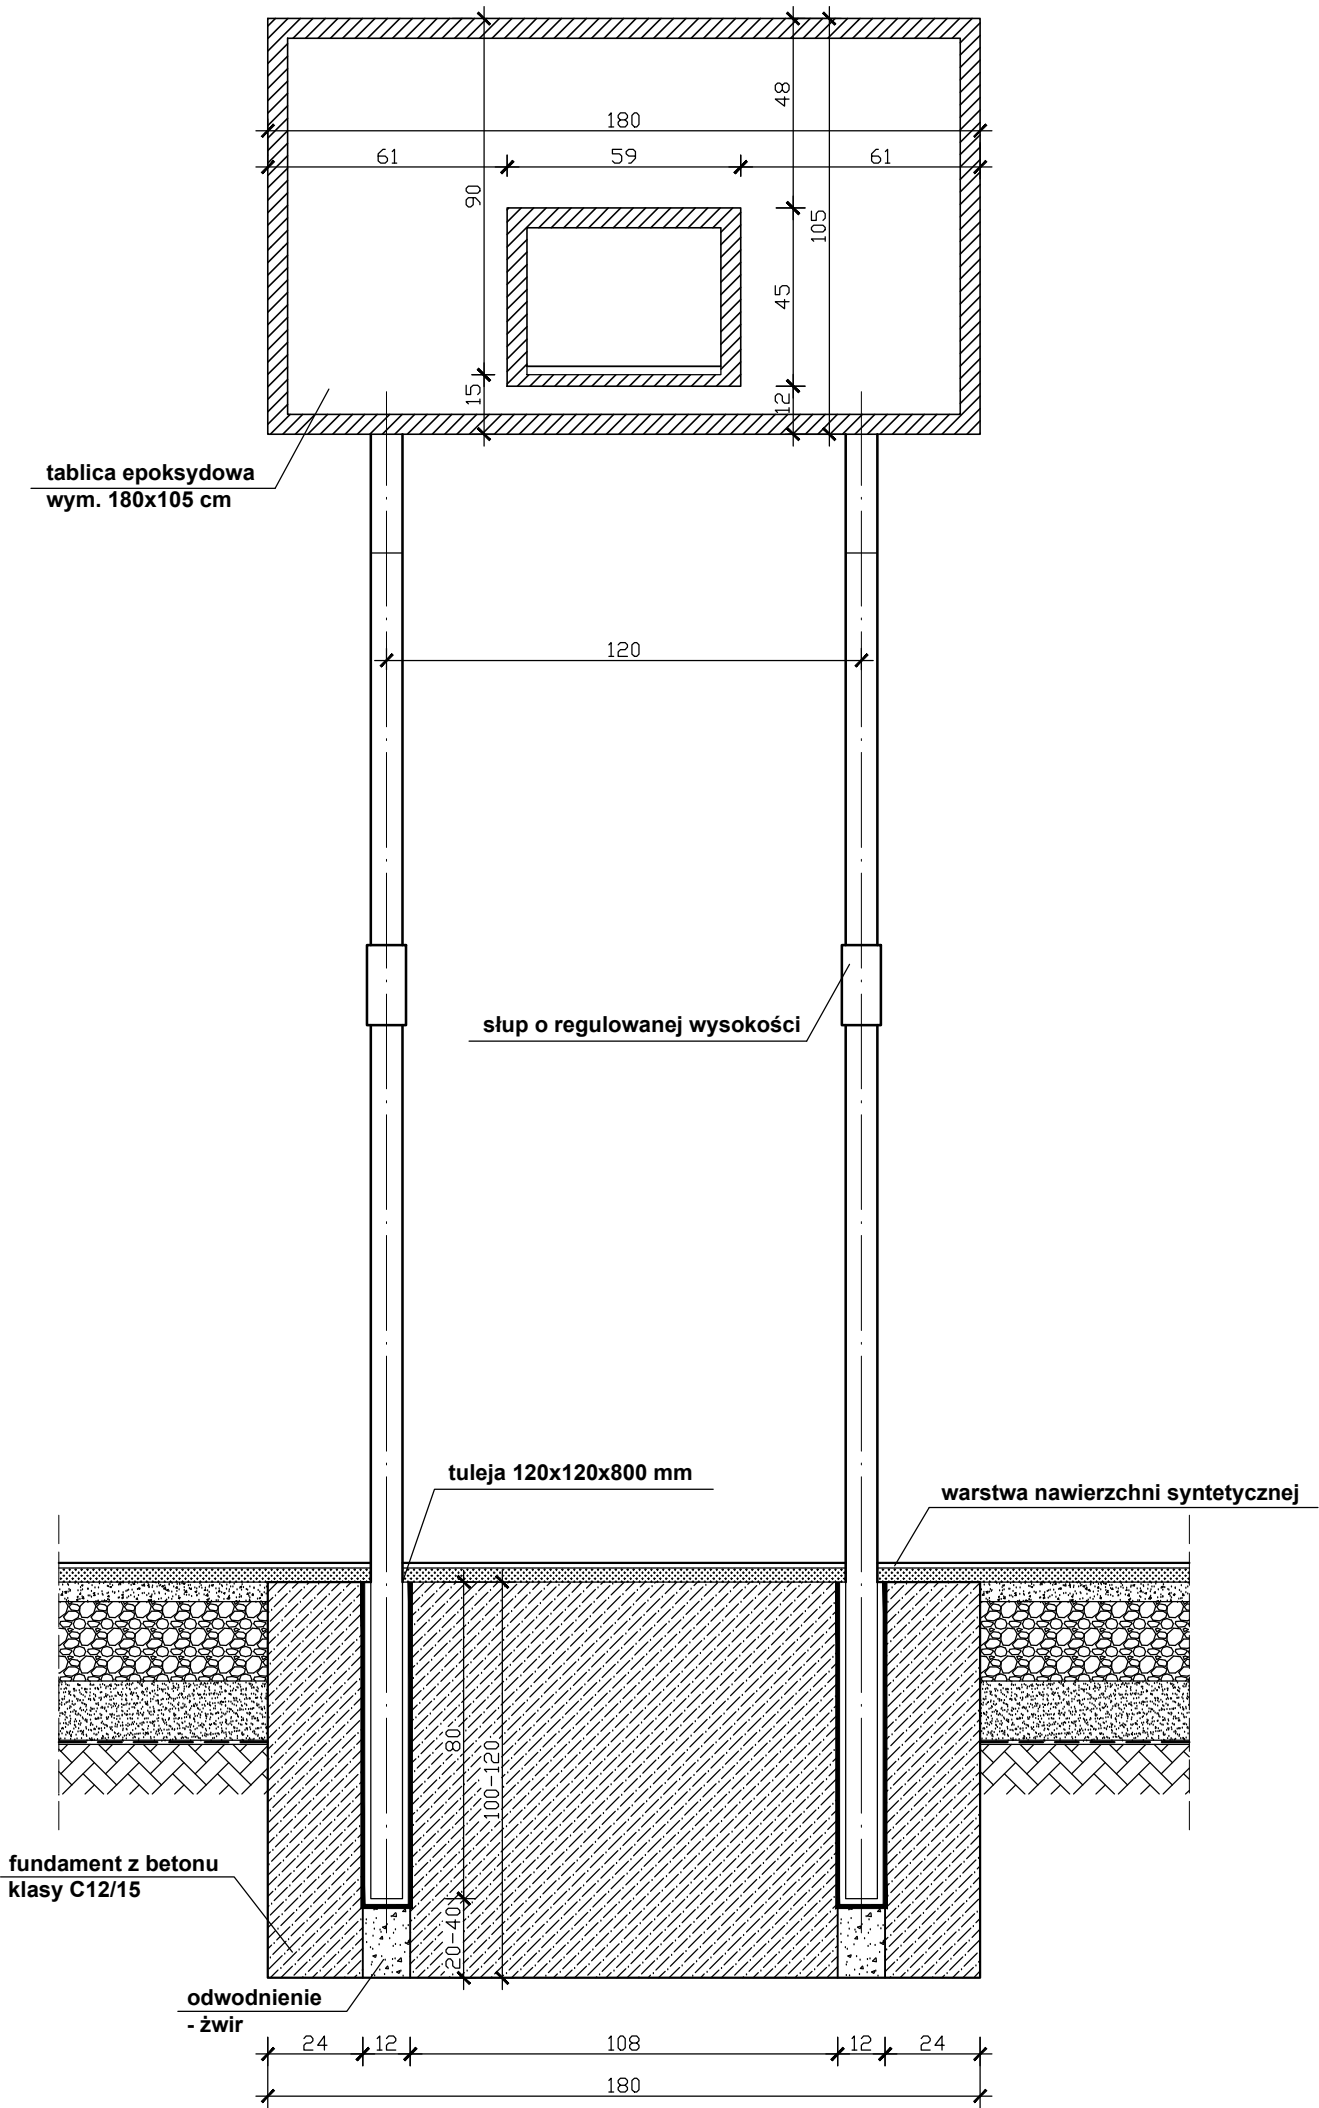



PROBUD - Usługi Budowlane
Piotr Gontarz
ul. Widok 10/2
23-400 Biłgoraj

Obiekt: **Boisko wielofunkcyjne**




Adres: **Młęciny, Gmina Dobre, Powiat Miński Maz., działka nr ewid. 338/3**

Inwestor: **Gmina Dobre ul. Tadeusza Kościuszki 1, 05-307 Dobre**

Nazwa rysunku: **Kosz do koszykówki** Skala: **1 : 20**

| | | | |
|---|------------------|--------|-------------------|
| PROJEKTANCI | Nr upraw. | Podpis | Data |
| Projektował: inż. Piotr Gontarz | LUB/0079/ZOOK/09 | | 03.2021 r. |
| Projektował: | | | Nr rys. |
| | | | 6 |

SZCZEGÓŁY BOISKA DO SIATKÓWKI

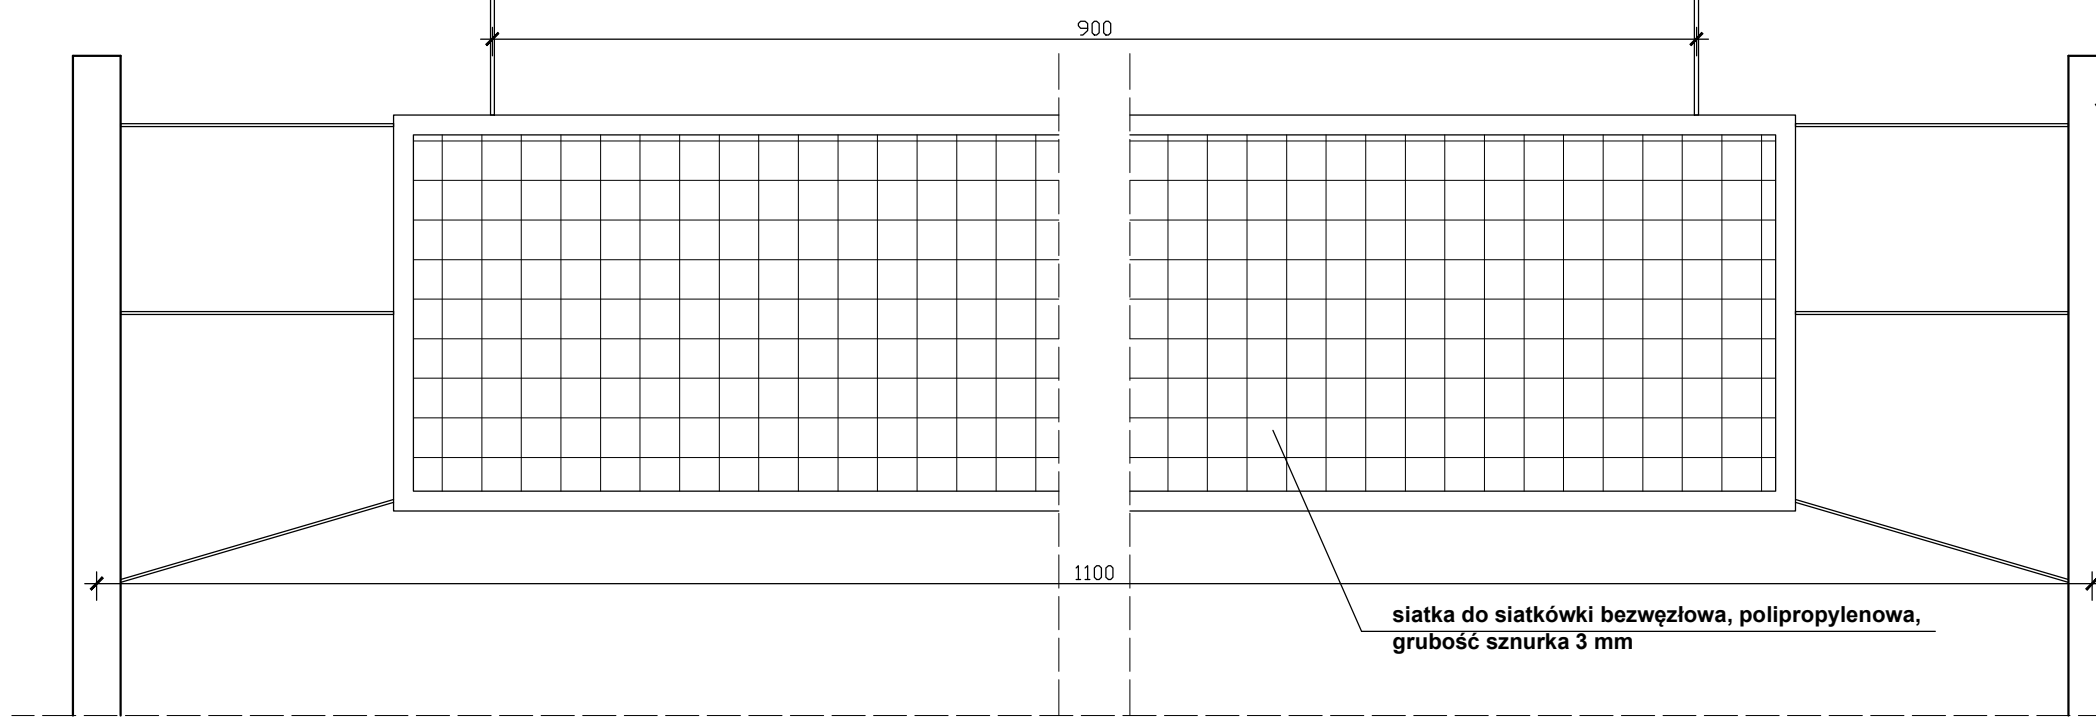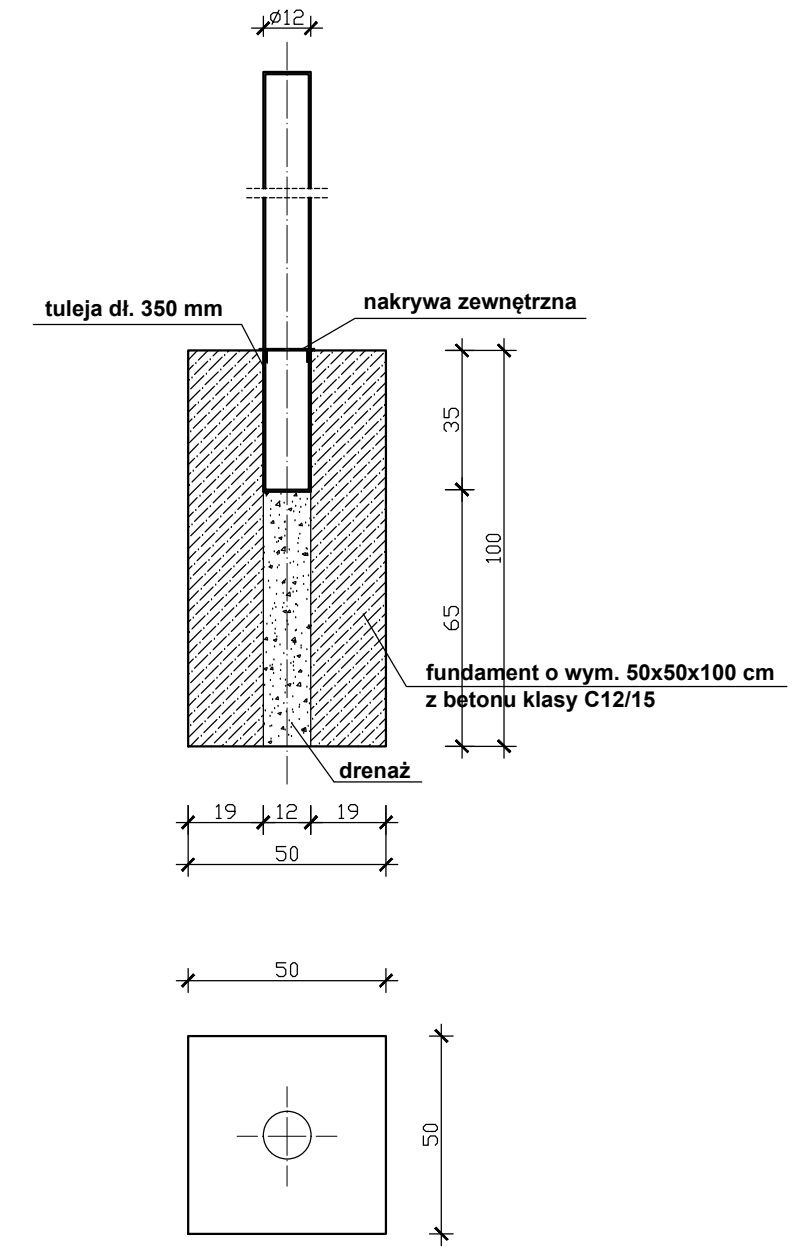
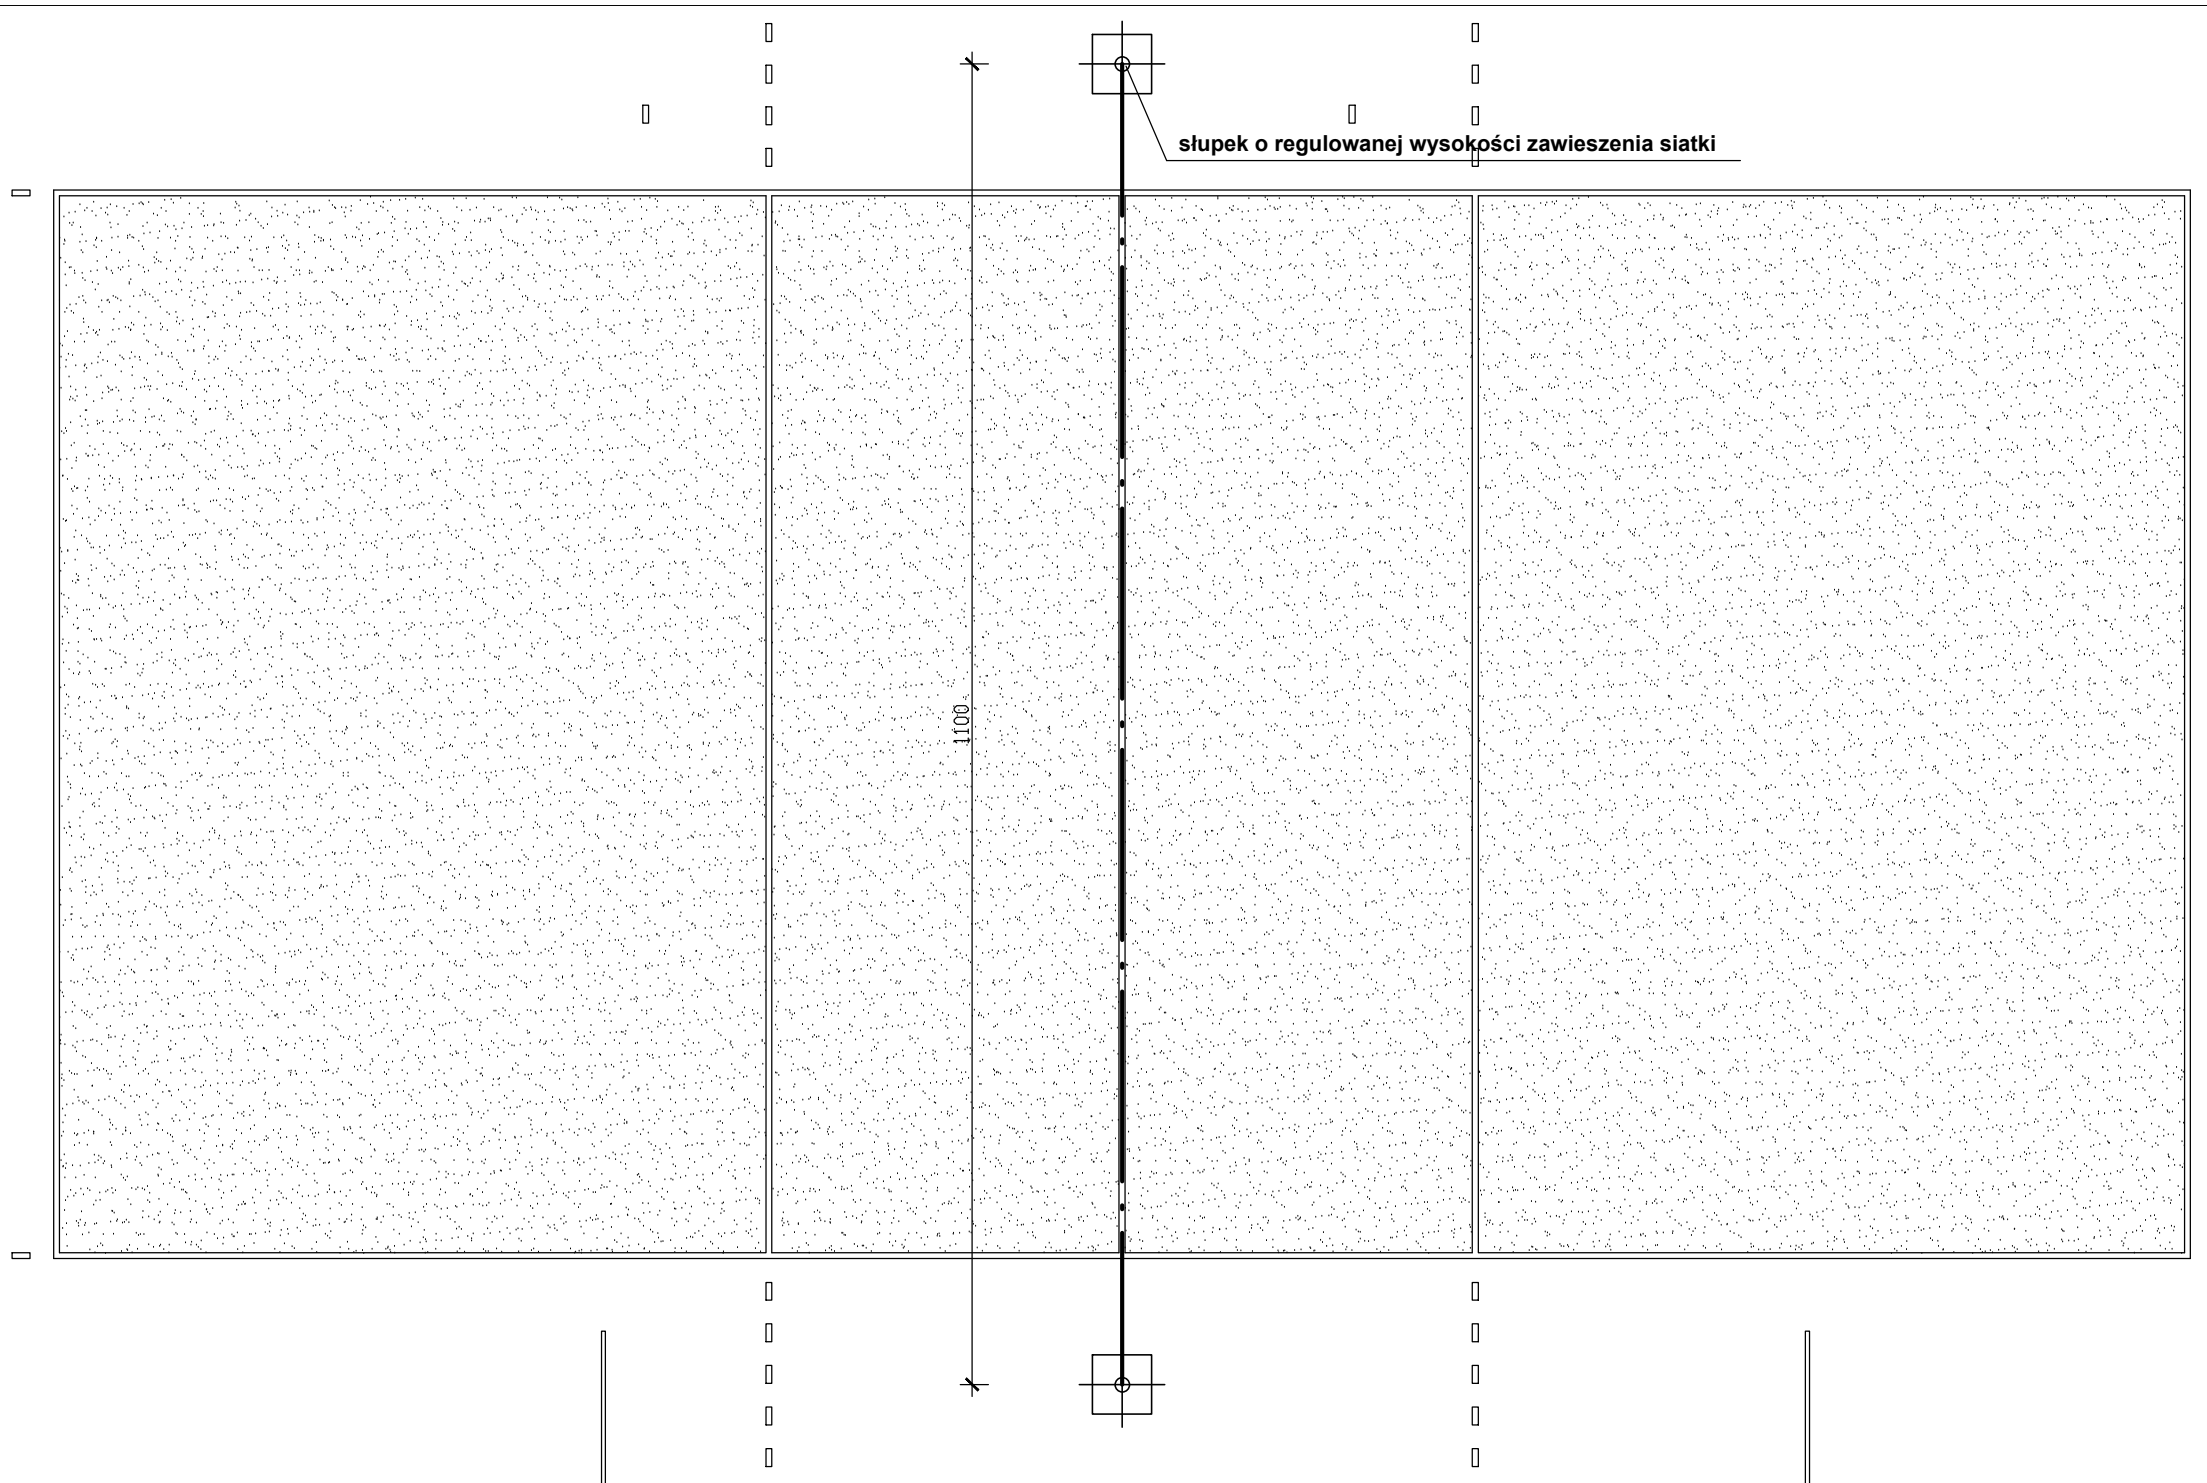


słupek o regulowanej wysokości zawieszenia siatki

siatka do siatkówki bezwęzłowa, polipropylenowa, grubość sznurka 3 mm


| | | | | |
|--|--|---------------------------------------|---|-----------------------------------|
|  <p>PROJEKT ARCHITEKTONICZNO-BUDOWLANY</p> | <p>PROBUD - Usługi Budowlane Piotr Gontarz ul. Widok 10/2 23-400 Biłgoraj</p> | | <p>Obiekt: Boisko wielofunkcyjne</p> | |
| | <p>Adres: Młęczin, Gmina Dobre, Powiat Mińsk Maz., działka nr ewid. 338/3</p> | | <p>Investor: Gmina Dobre ul. Tadeusza Kościuszki 1, 05-307 Dobre</p> | |
| | <p>Nazwa rysunku: Szczegóły boiska do siatkówki</p> | | | <p>Skala: 1 : 20</p> |
| <p>Projektanci: inż. Piotr Gontarz</p> | | <p>Nr upraw. LUB/0079/ZOOK/09</p> | <p>Podpis</p> | <p>Data 03.2021 r.</p> |
| <p>Projektował:</p> | | <p>Nr rys.</p> | <p>7</p> | |

PRZĘŚŁO POWTARZALNE wys. 6,0 m

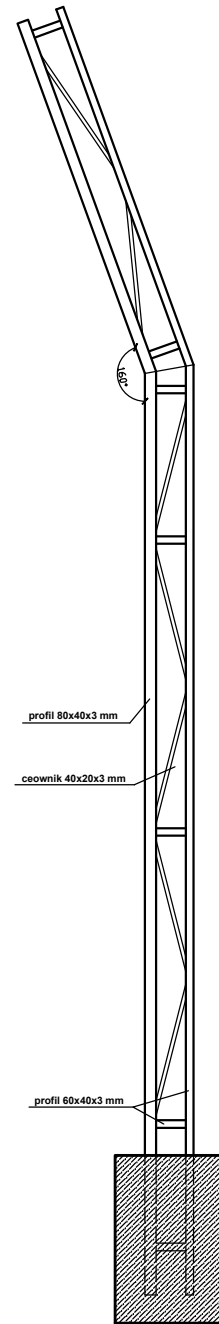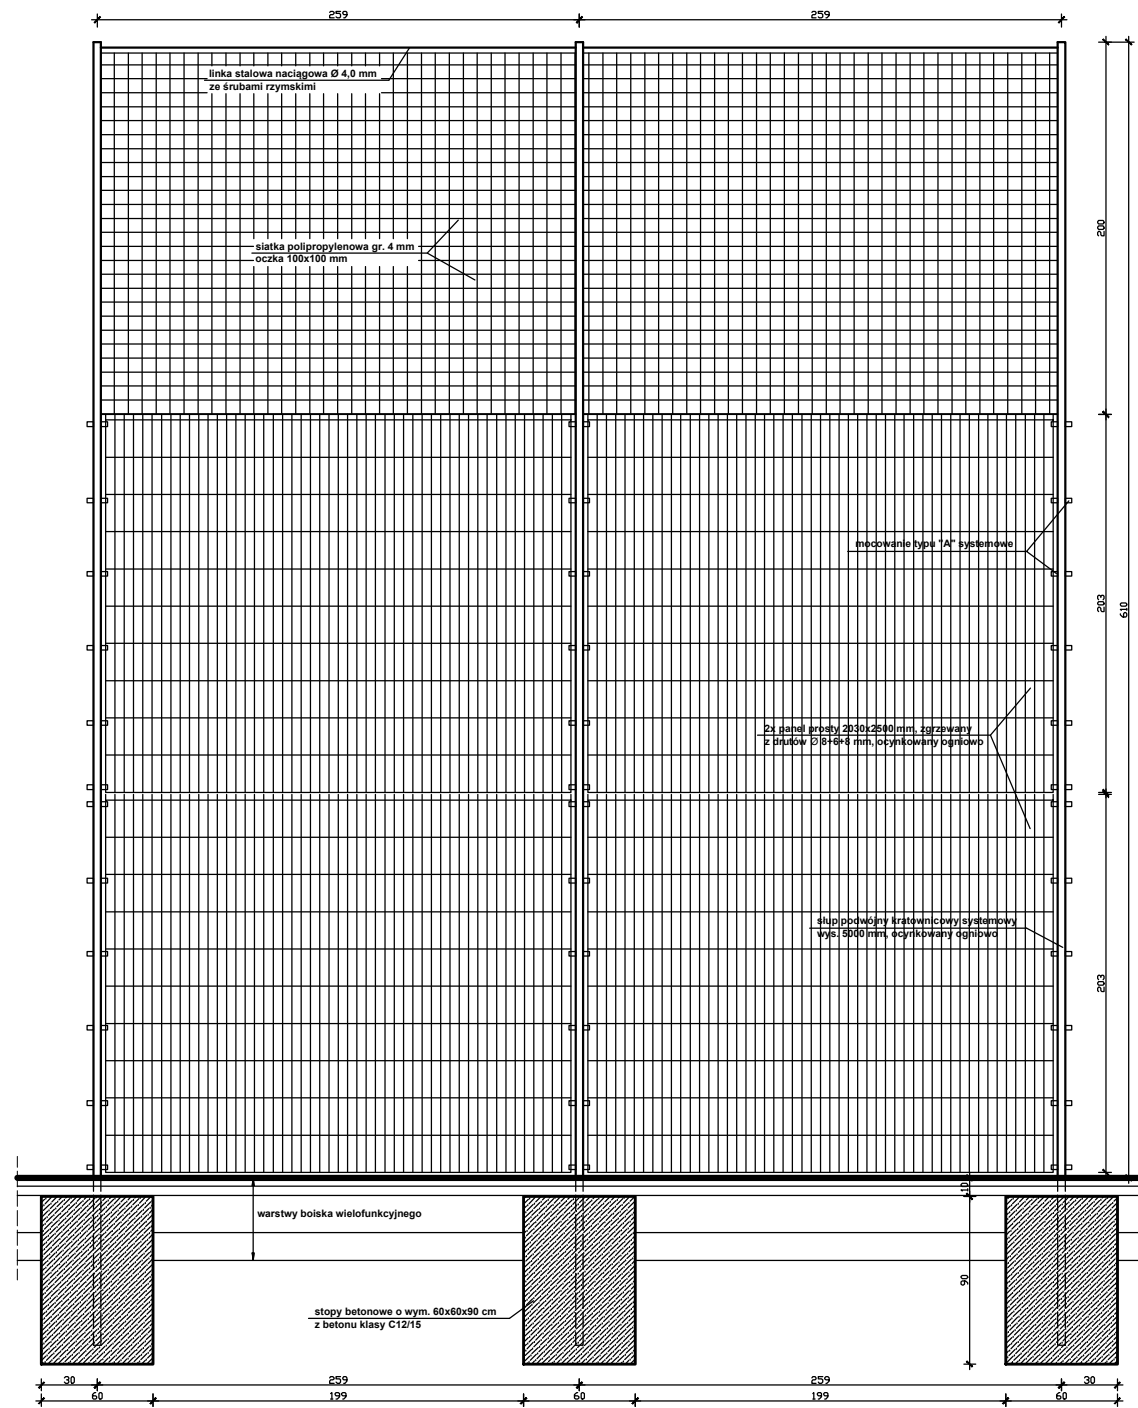

OGRODZENIE BOISKA WIELOFUNKCYJNEGO skala 1 : 20


PRZĘŚŁO POWTARZALNE wys. 4,0 m

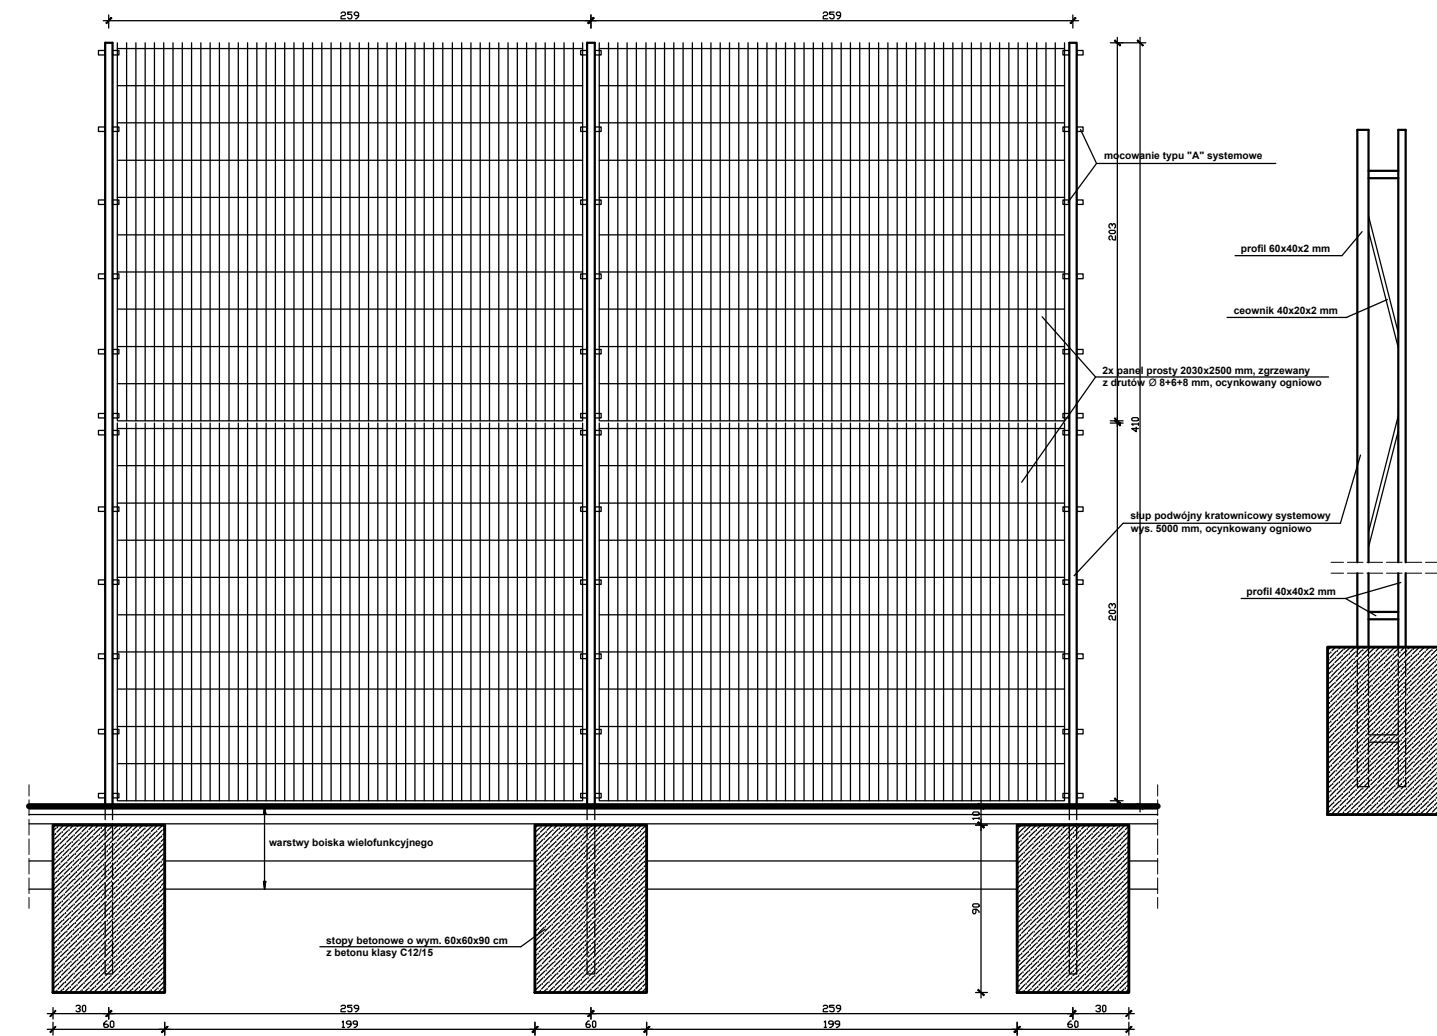

| | |
|--|---------------|
| PROBUD - Usługi Budowlane Piotr Gontarz ul. Wesoła 10/2 23-400 Białgorza | |
| Nazwa obiektu: Boisko wielofunkcyjne | |
| Projekt: ARCHYTEKTONICZNO-BUDOWLANY | |
| Adres: Mięcin, Gmina Dobre, Powiat Minsk Maz., działka nr ewid. 338/3 | |
| Inwestor: Gmina Dobre ul. Tadeusza Kościuszki 1, 05-307 Dobre | |
| Nazwa obiektu: Ogrodzenie boiska wielofunkcyjnego - przyszło powtarzalne | |
| Projektanci | 03.2021 r. |
| inż. Piotr Gontarz | LIBERTY2000KS |
| Skala: 1 : 20 | |

BRAMA




265

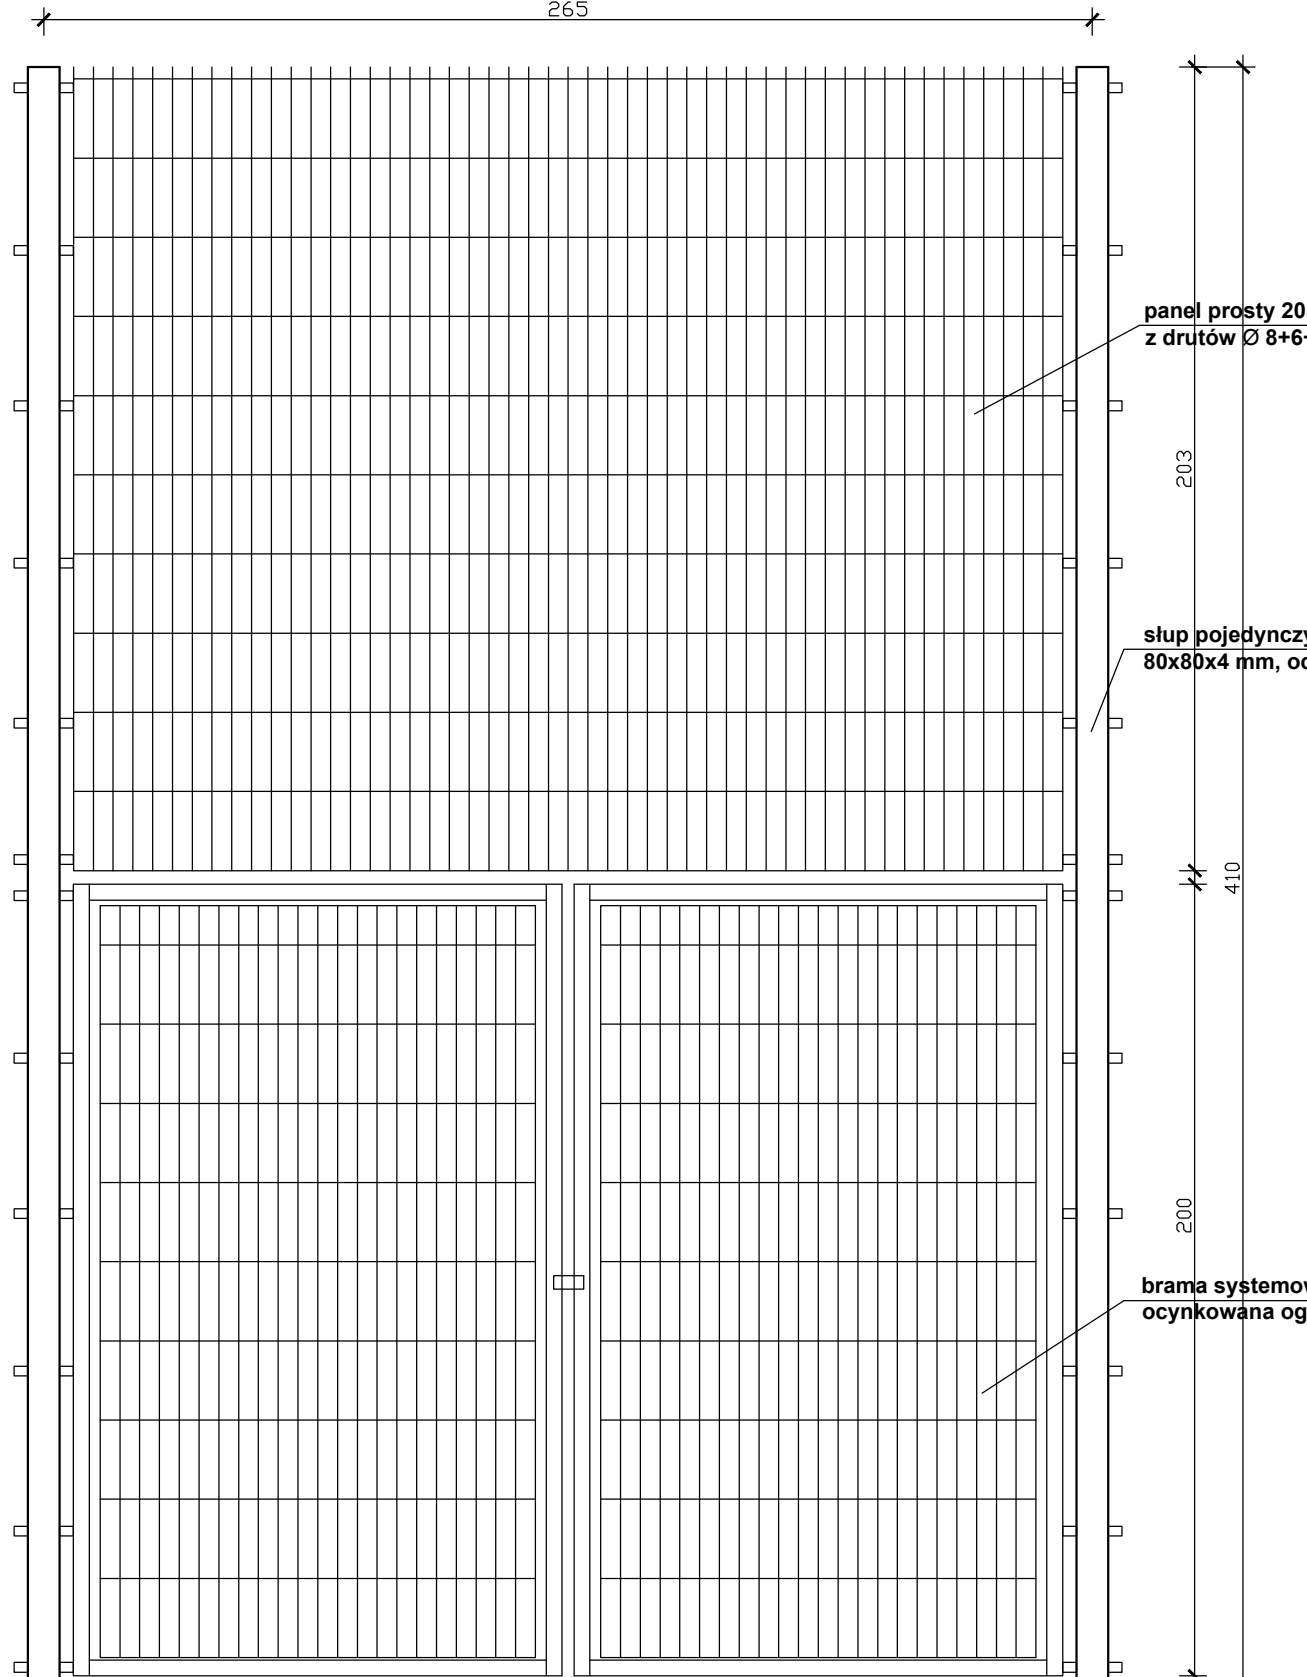


FURTKA OGRODZENIE BOISKA WIELOFUNKCYJNEGO

skala 1 : 20

111

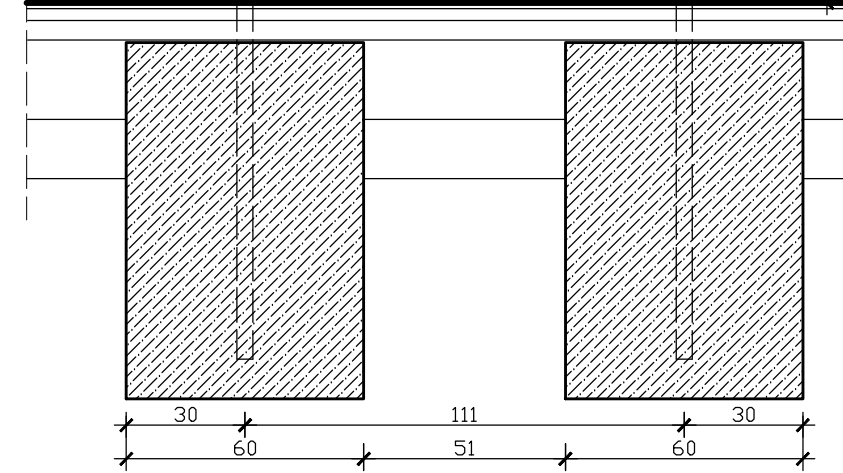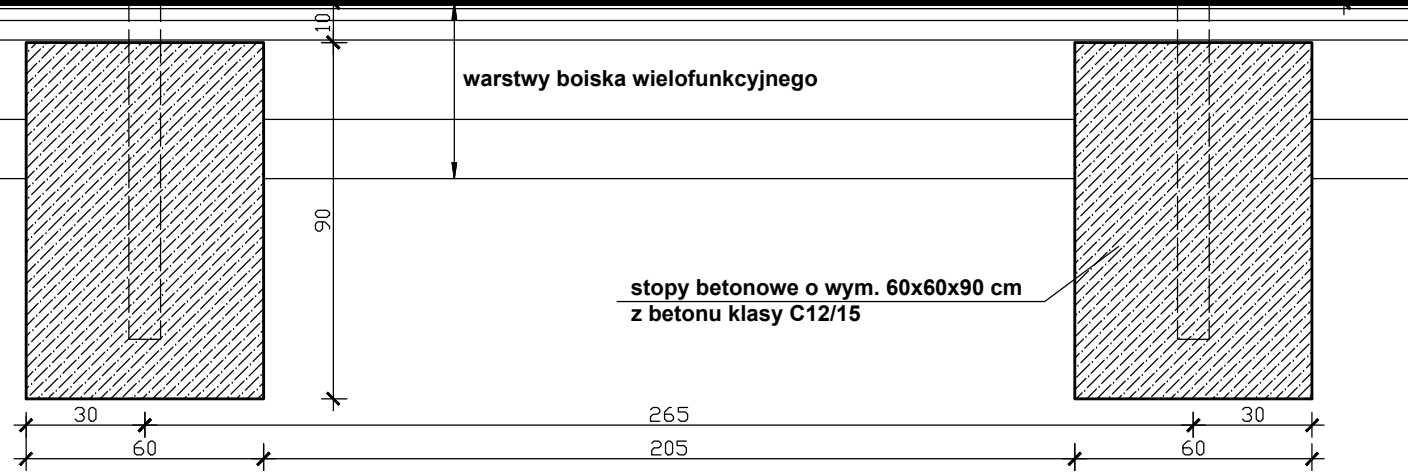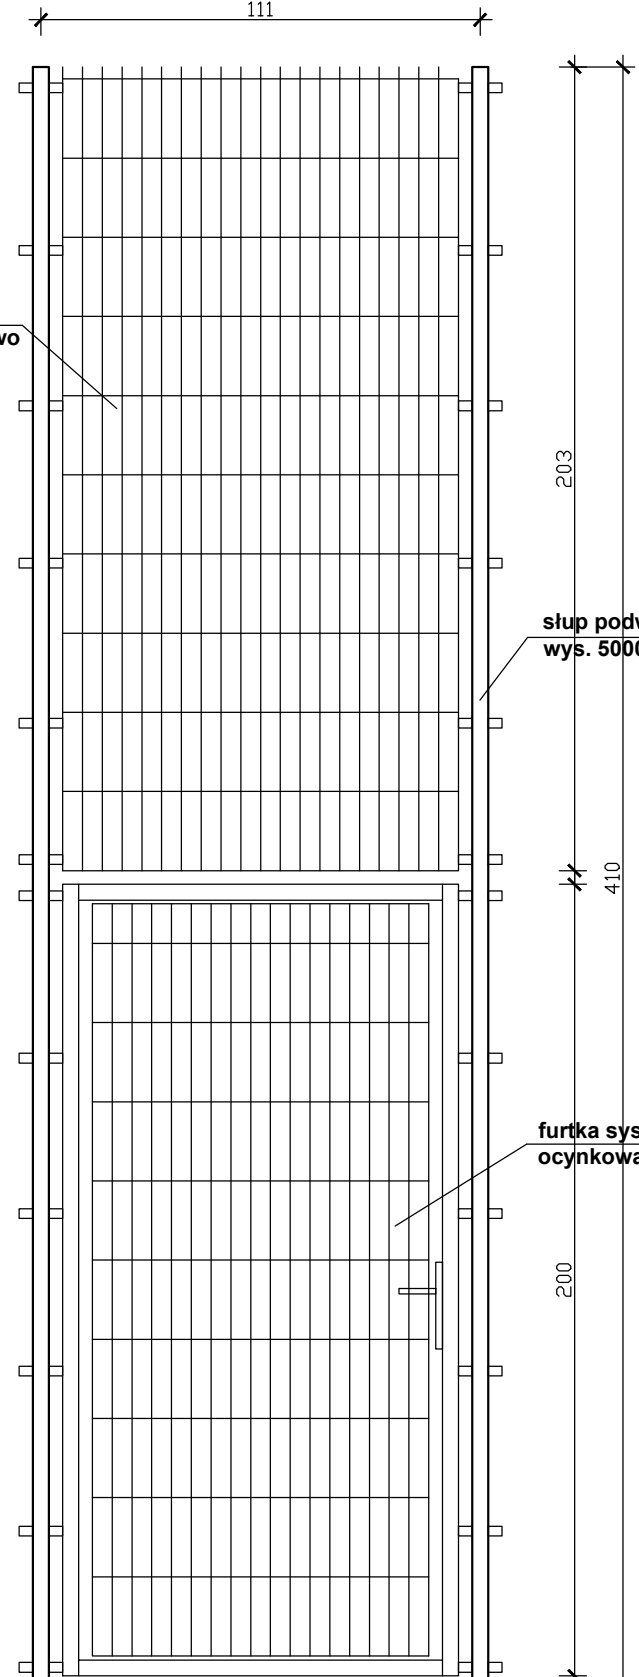

| | | | |
|--|--|------------|--|
|  PROBUD - Usługi Budowlane Piotr Gontarz ul. Widok 10/2 23-400 Biłgoraj | | Obiekt: | Boisko wielofunkcyjne |
| | | Adres: | Młęczin, Gmina Dobre, Powiat Mińsk Maz., działka nr ewid. 338/3 |
| Nazwa rysunku: Ogrodzenie boiska wielofunkcyjnego - brama i furtka | | Skala: | 1 : 20 |
| Projektanci: inż. Piotr Gontarz | | Nr upraw.: | LUB/0079/ZOOK/09 |
| Projektował: | | Podpis: | |
| Projektował: | | | Data: 03.2021 r. |
| Projektował: | | | Nr rys.: 9 |