1:100

1:500

PROFIL KANAŁU SANITARNEGO
Dobre ul. Przemysłowa
E8 – E24

BIURO NADZORÓW I DOKUMNETACJI ROBÓT INŻYNIERYJNYCH - STEFAN STRĄK	
Obiekt:Kanalizacja sanitarna dla m. Dobre	
Zadanie:Kanalizacja sanitarna z podłączeniami Kolektor "I", "II", "V"	
Projektował: Krzysztof Krak Upr.GT.4224/14/13/81	Skala 1:100/500
Opracował: Stefan Strąk Upr.GP.7334/101/74/94	Nr rys. 14

POZIOM PORÓWNAWCZY 150.00 m n.p.m.

	E8	E9	E10	E10a	E12a	E13	E14a	E15	E16	E17a	E18a	E19a	E19b	E20	E21	E21a	E22	E24
	studzienka rewizyjna 1000	studzienka inspekcyjna 425	studzienka inspekcyjna 425	studzienka rewizyjna 1000	studzienka inspekcyjna 425	studzienka rewizyjna 1000	studzienka inspekcyjna 425	studzienka inspekcyjna 425	studzienka rewizyjna 1000	studzienka rewizyjna 1000	studzienka inspekcyjna 425	studzienka inspekcyjna 425	studzienka inspekcyjna 425	studzienka rewizyjna 1000	studzienka inspekcyjna 425	studzienka inspekcyjna 425	studzienka inspekcyjna 425	studzienka rewizyjna 1000
RZĘDNA TERENU ISTN.	162.20	162.30	162.40	162.50	162.73	162.75	162.79	162.90	163.20	163.40	163.55	164.00	164.10	164.30	164.50	164.15	164.10	164.00
RZĘDNA DNA KANAŁU	159.35	159.57	159.74	159.84	160.13	160.18	160.26	160.47	160.72	160.93	161.01	161.34	161.40	161.59	161.80	161.92	161.98	161.77
ZAGŁĘBIENIE DNA KANAŁU	2.85	2.73	2.66	2.66	2.62	2.57	2.49	2.43	2.47	2.47	2.54	2.66	2.70	2.71	2.50	2.23	2.12	1.83
PODSYPKA	0.15	0.15	0.15	0.15	0.15	0.15	0.15	0.15	0.15	0.15	0.15	0.15	0.15	0.15	0.15	0.15	0.15	0.15
SPADKI, DŁUGOŚCI	6‰																	470.5m
ŚREDNICA, MATERIAŁ									PVC-U SN8 Dn200 L=470.5m									
ODLEGŁOŚCI	0.0	38.0	38.0	65.0	75.5	83.0	130.5	138.5	167.5	186.5	213.0	228.5	264.5	276.5	293.5	332.5	341.5	373.5	408.5	429.5	439.5	449.0	469.0
HEKTOMETRY	0	1	2	3	4	470.5

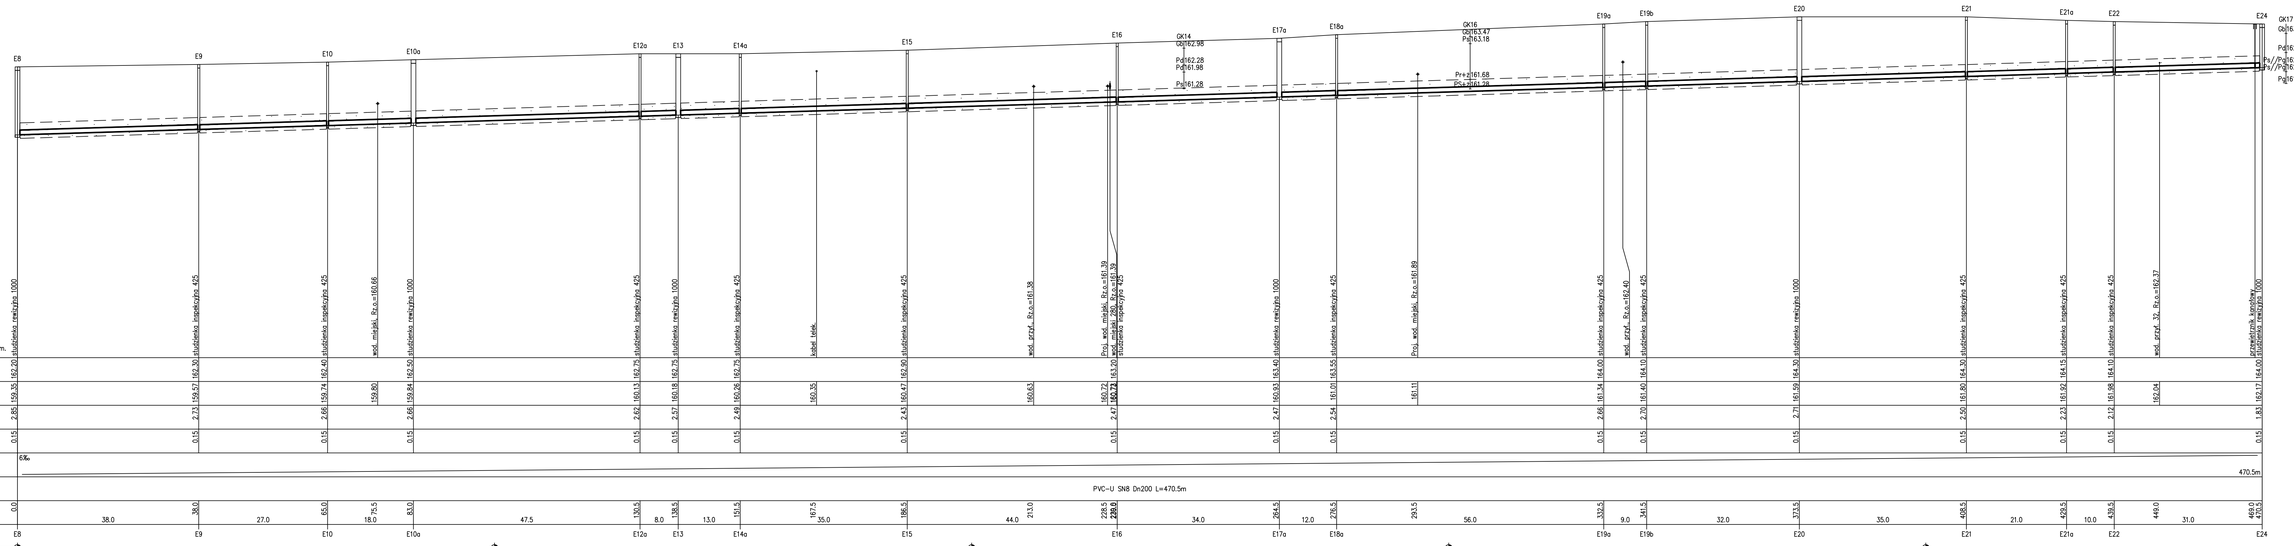

PRO-CAD Ac. Profil Generator 5.0