


PROFIL KANAŁU SANITARNEGO
Dobre ul. Laszczki
P03 – E8

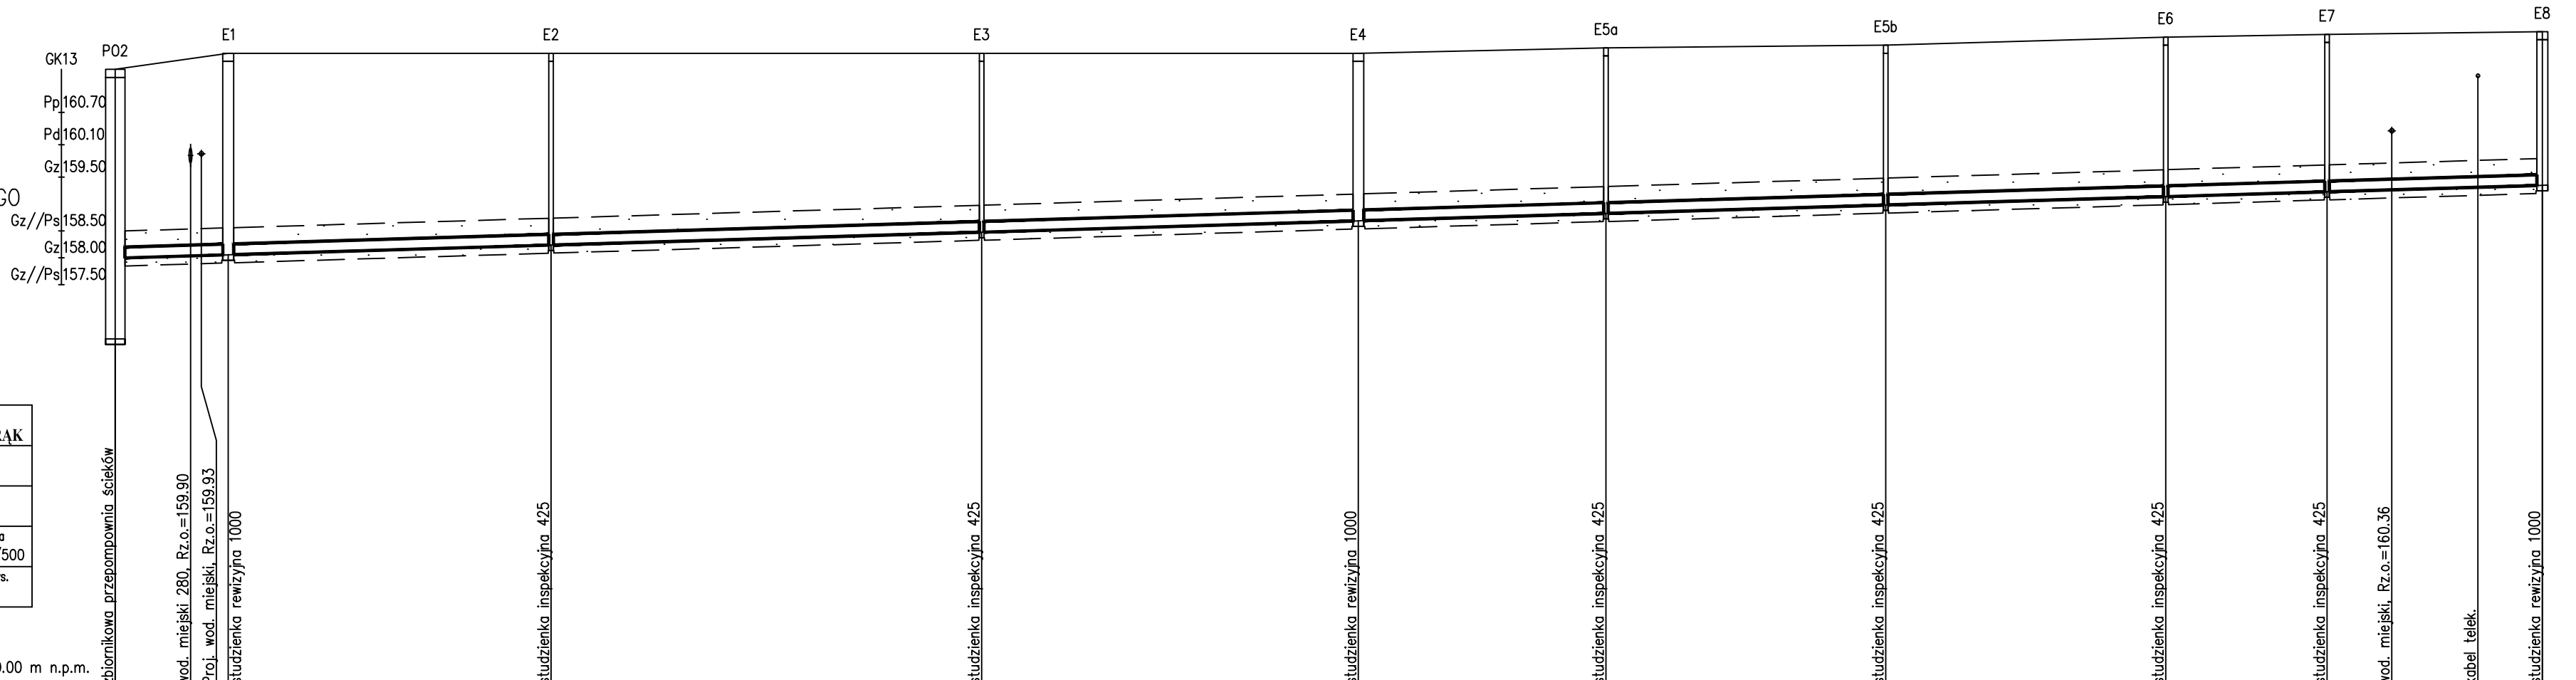

- 46 -

BIURO NADZORÓW I DOKUMNETACJ ROBÓT INŻYNIERYJNYCH - STEFAN STRĄK	
Objekt: Kanalizacja sanitarna dla m. Dobre	
Zadanie: Kanalizacja sanitarna z podłaczem Kolektor "D", "E", "F"	
Projektował: Krzysztof Kruk Upr.GT.4224/14/13/81	Skala 1:100/500
Opracował: Stefan Strąk Upr.GP.7334/101/74/94	Nr rys. 13

POZIOM PORÓWNAWCZY 150.00 m n.p.m.

RZĘDNA TERENU ISTN.	161.50	159.90	161.80	161.80	161.80	161.80	161.90	161.95	162.10	162.15	162.20	
RZĘDNA DNA KANAŁU	159.49	158.03	158.24	158.48	158.69	158.82	158.98	159.14	159.23	159.26	159.35	
ZAGŁĘBIENIE DNA KANAŁU	5.01	3.87	3.56	3.32	3.11	3.08	2.97	2.96	2.92	2.92	2.85	
PODSYPKA	0.15	0.15	0.15	0.15	0.15	0.15	0.15	0.15	0.15	0.15	0.15	
SPADKI, DŁUGOŚCI	6‰											
ŚREDNICA, MATERIAŁ	PVC-U SN8 Dn200 L=225.5m											
ODLEGŁOŚCI	0.0	7.0	40.5	80.5	115.5	138.5	164.5	190.5	205.5	211.5	219.5	225.5
HEKTOMETRY	P02	E1	E2	E3	E4	E5a	E5b	E6	E7	E8		