


PROFIL KANAŁU SANITARNEGO
Dobre ul. Kilińskiego – odgał. dz.1100/1
D1.5 – D1.5.1

- 44 -

BIURO NADZORÓW I DOKUMNETACJ ROBÓT INŻYNIERYJNYCH - STEFAN STRĄK	
Obiekt:Kanalizacja sanitarna dla m. Dobre	
Zadanie:Kanalizacja sanitarna z podłaczerni Kolektor "D", "E", "F"	
Projektował: Krzysztof Kruk Upr.GT.4224/14/13/81	Skala 1:100/500
Opracował: Stefan Strąk Upr.GP.7334/101/74/94	Nr rys. 11

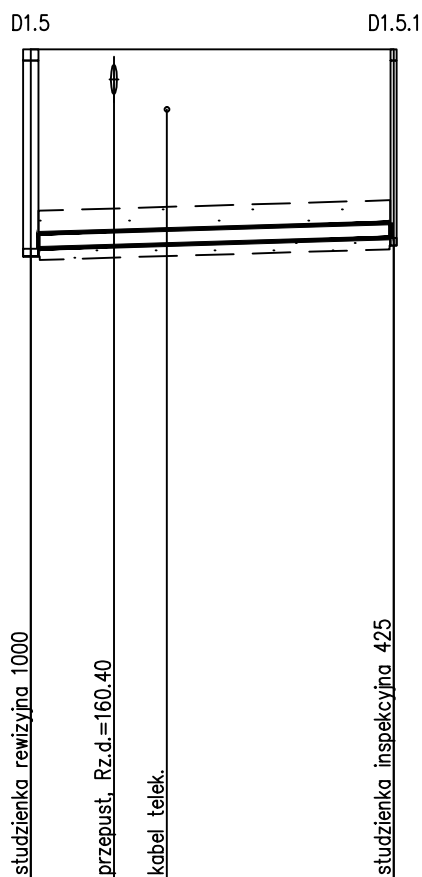

POZIOM PORÓWNAWCZY 150.00 m n.p.m.

RZĘDNA TERENU ISTN.		161.00	161.00
RZĘDNA DNA KANAŁU		158.36	158.50
ZAGŁĘBIENIE DNA KANAŁU		2.64	2.50
PODSYPKA		0.15	0.15
SPADKI, DŁUGOŚCI		6%	24.0m
ŚREDNICA, MATERIAŁ			PVC-U SN8 Dn200
ODLEGŁOŚCI	0.0	5.5	9.0
			24.0
HEKTOMETRY	D1.5		D1.5.1