


ORIENTACJA

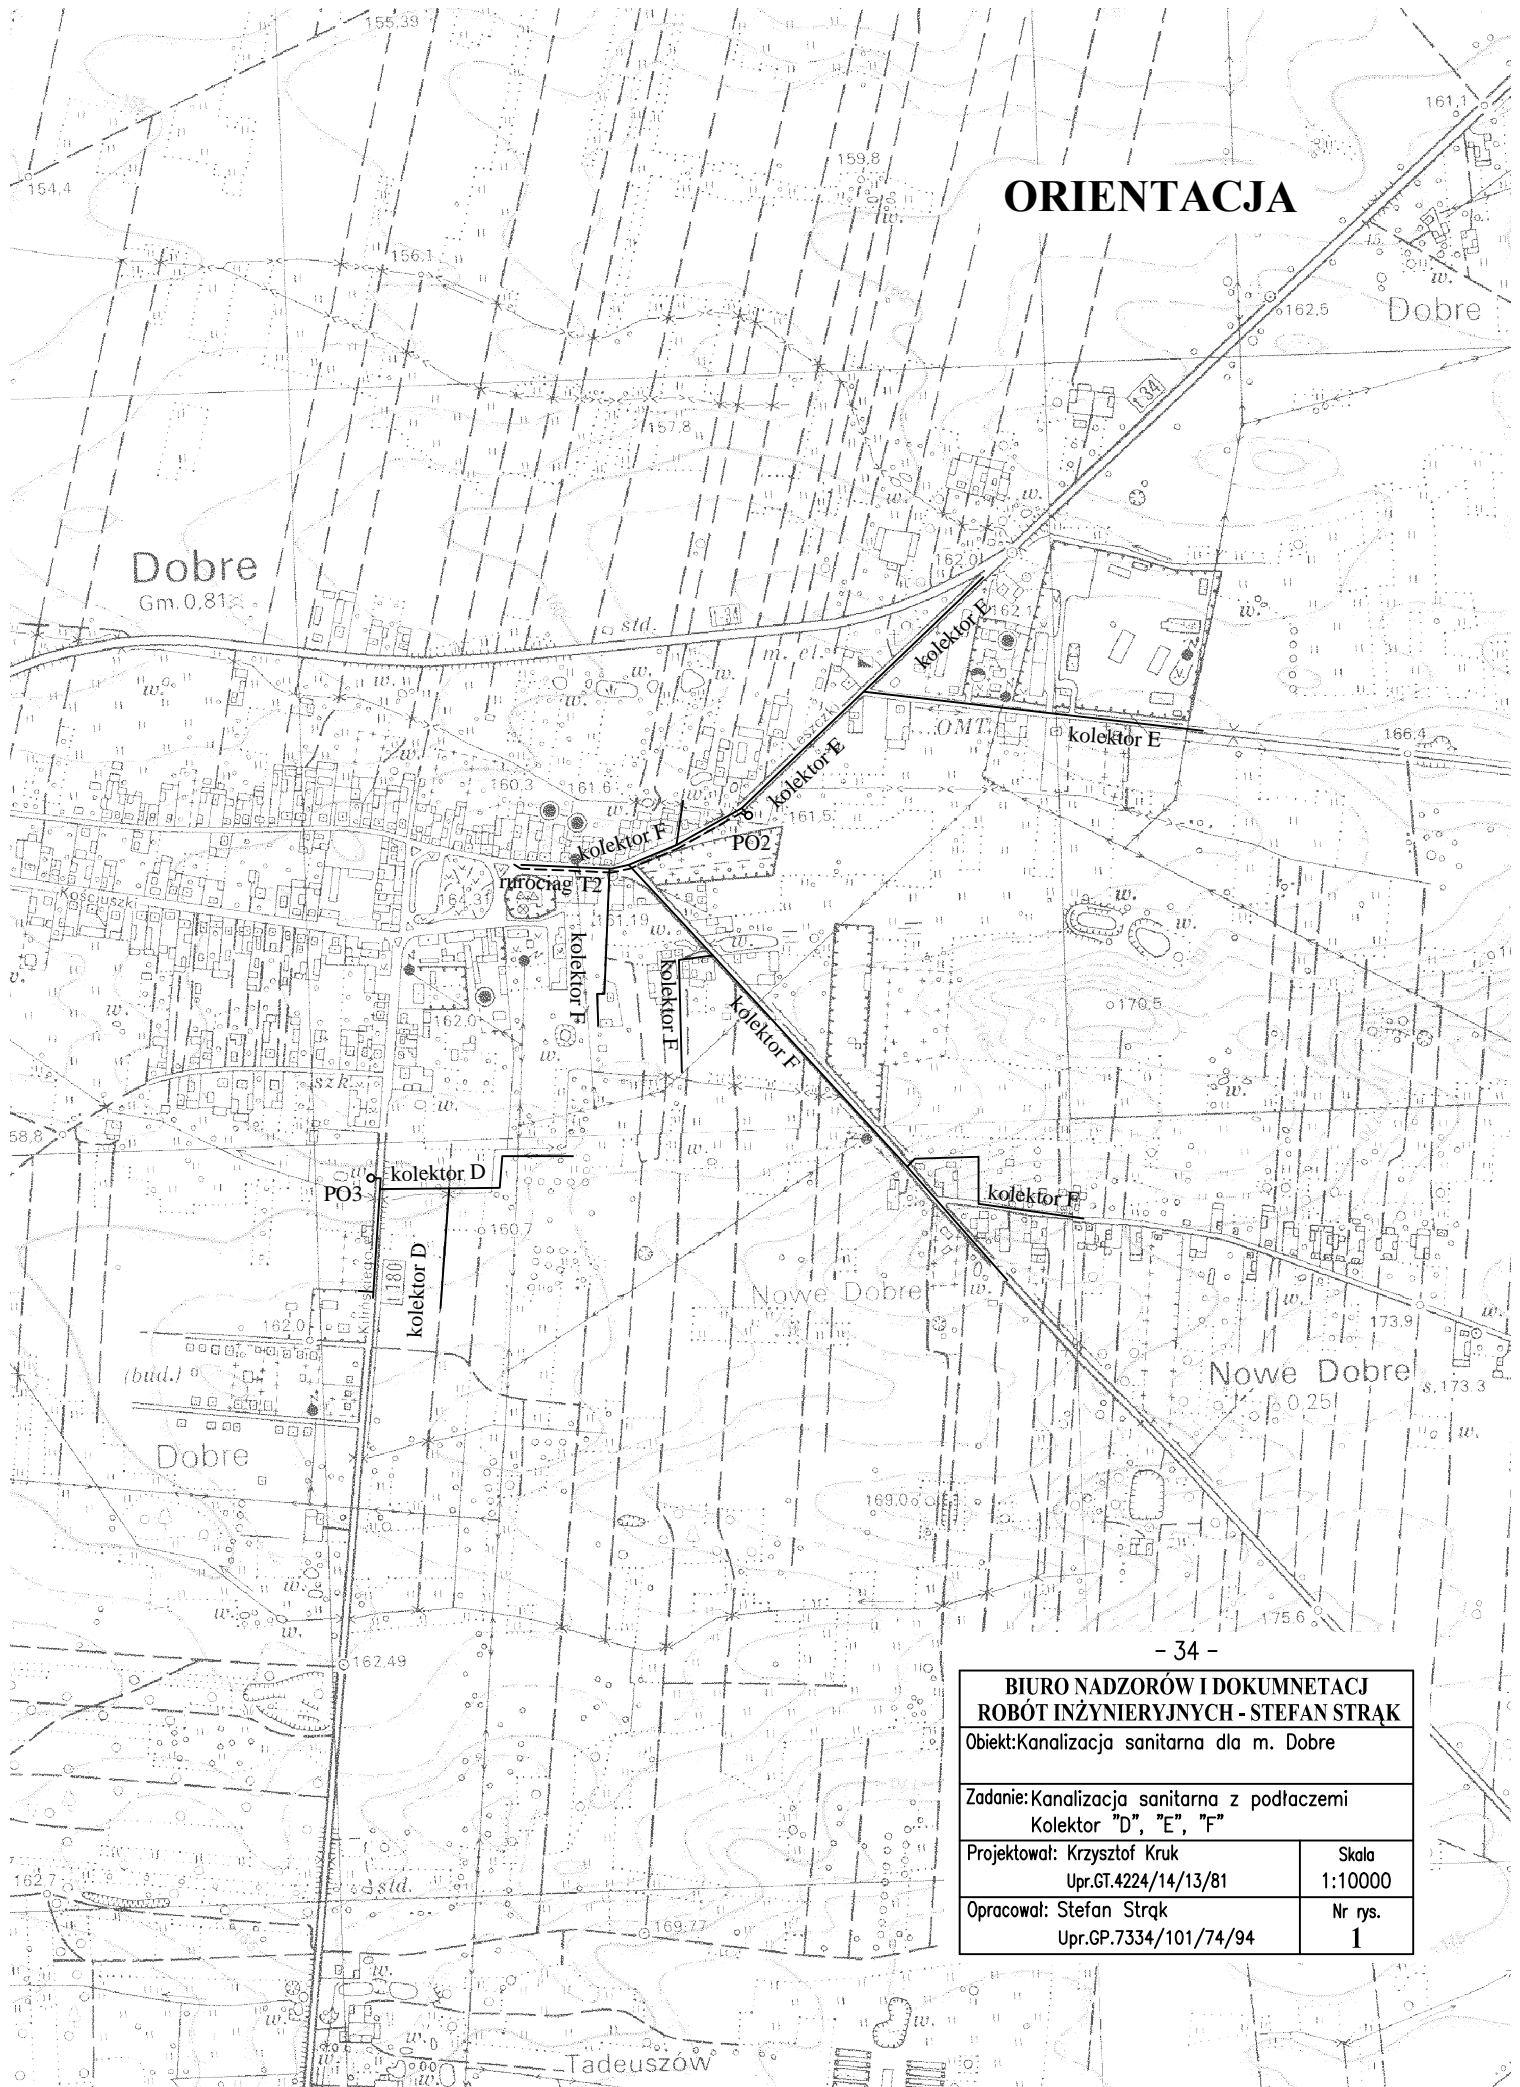

- 34 -

**BIURO NADZORÓW I DOKUMENTACJI
ROBÓT INŻYNIERYJNYCH - STEFAN STRĄK**

Obiekt: Kanalizacja sanitarna dla m. Dobrze

Zadanie: Kanalizacja sanitarna z podtaczemii
Kolektor "D", "E", "F"

Projektował: Krzysztof Kruk
Upr.GT.4224/14/13/81

Skala
1:10000

Opracował: Stefan Strąk
Upr.GP.7334/101/74/94

Nr rys.
1