
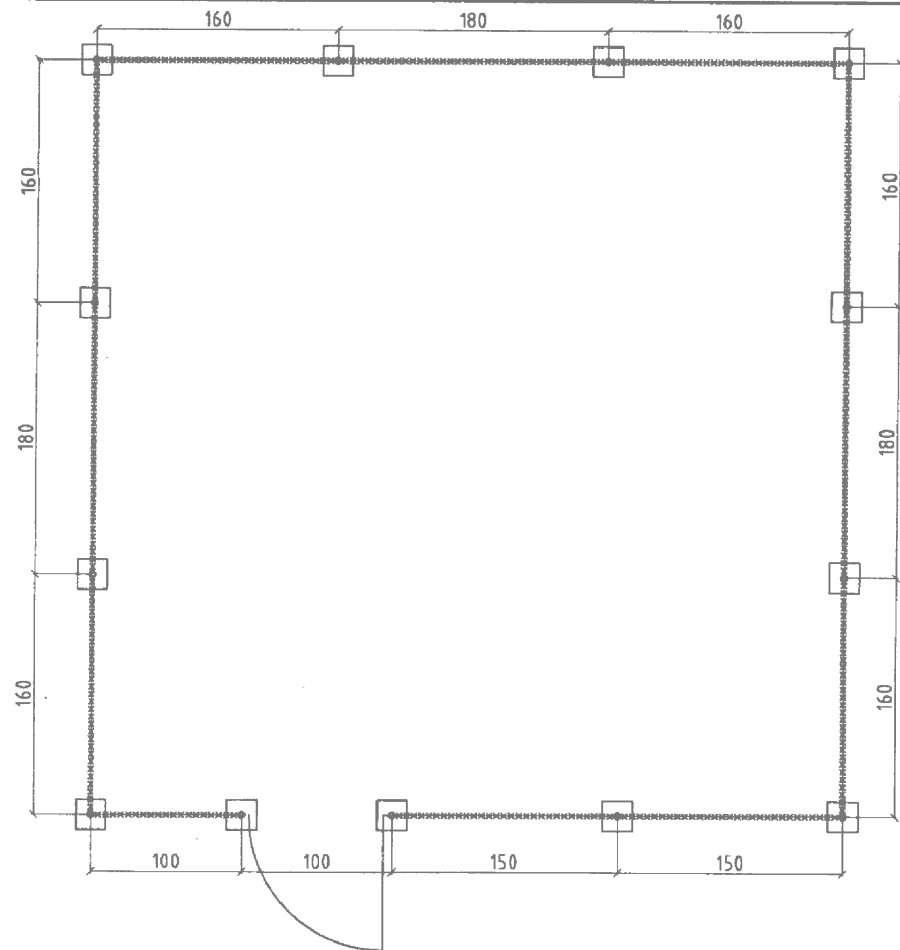


OGRODZENIE POMPOWNI PO2

Skala 1:50

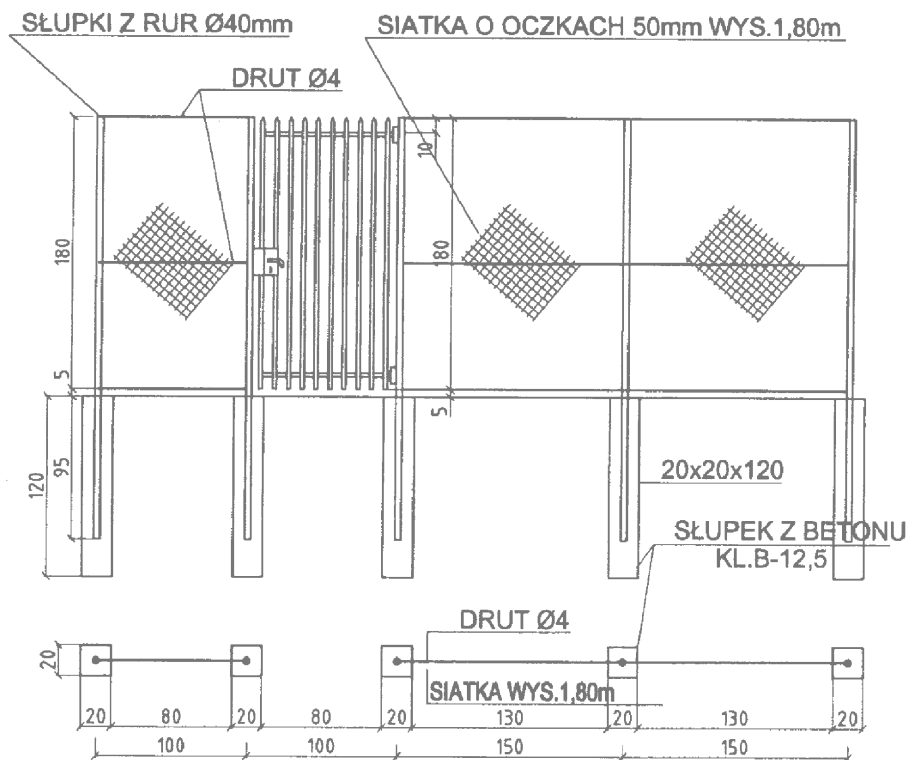

- 75 -

BIURO NADZORÓW I DOKUMENTACJI ROBÓT INŻYNIERYJNYCH - STEFAN STRĄK	
Obiekt: Kanalizacja sanitarna dla m. Dobrego	
Zadanie: Kanalizacja sanitarna z podłączeniem Kolektor "D", "E", "F"	
Projektował: Krzysztof Kruk Upr.GT.4224/14/13/81	Skala -
Opracował: Stefan Strąk Upr.GP.7334/101/74/94	Nr rys. 42

Imię i Nazwisko	Data	Nr uprawnień	System Projektanta	System Projektanta	Investor:
Opracował: mgr inż. Łukasz Strona	04.2004				Gminy Dobrego
Opracował: mgr inż. Tomasz Kozień	04.2004				Obiekt, adres:
Projektował: mgr inż. Beata Tynieć	04.2004	S98/01			Kanalizacja sanitarna dla miejscowości DOBRE
Sprawdził: mgr inż. Mariusz Tomczak	04.2004	99/2001			Nr działek ewid. zgodnie z zał.1
Tytuł rysunku: OGRODZENIE POMPOWNI PO2					
SUMAX SP. Z O.O. BIURO TECHNICZNO - HANDLOWE 31-485 KRAKÓW, ul. Dzielskiego 2 tel. (012) 413 77 75, 413 69 64 fax (012) 411 91 18		Stadium: PROJEKT BUDOWLANY	Nr rejestracyjny: PR-0058	Skala: 1:50	Nr rysunku: KD-23/T
Rysunek wykonano przy użyciu programu: AUTODESK ARCHITECTURAL DESKTOP 3.3 PL. Numery licencji: 700-51058162, 700-51058163, 700-51058164, 700-51058165, 700-51058166, 700-51058167, 700-51058168, 700-51065004, 700-51157284, 700-50932891. Rysunek jest własnością firmy WPPU SUMAX® Sp. z o.o. Bez pisemnego zezwolenia nie może być kopiowany, rozpowszechniany, ani udostępniany osobom trzecim. Wszelkie prawa autorskie zastrzeżone dla WPPU SUMAX® Sp. z o.o.					