PRZEKRÓJ A - A
od km 0+000 do km 0+013,50

SKALA
1:50

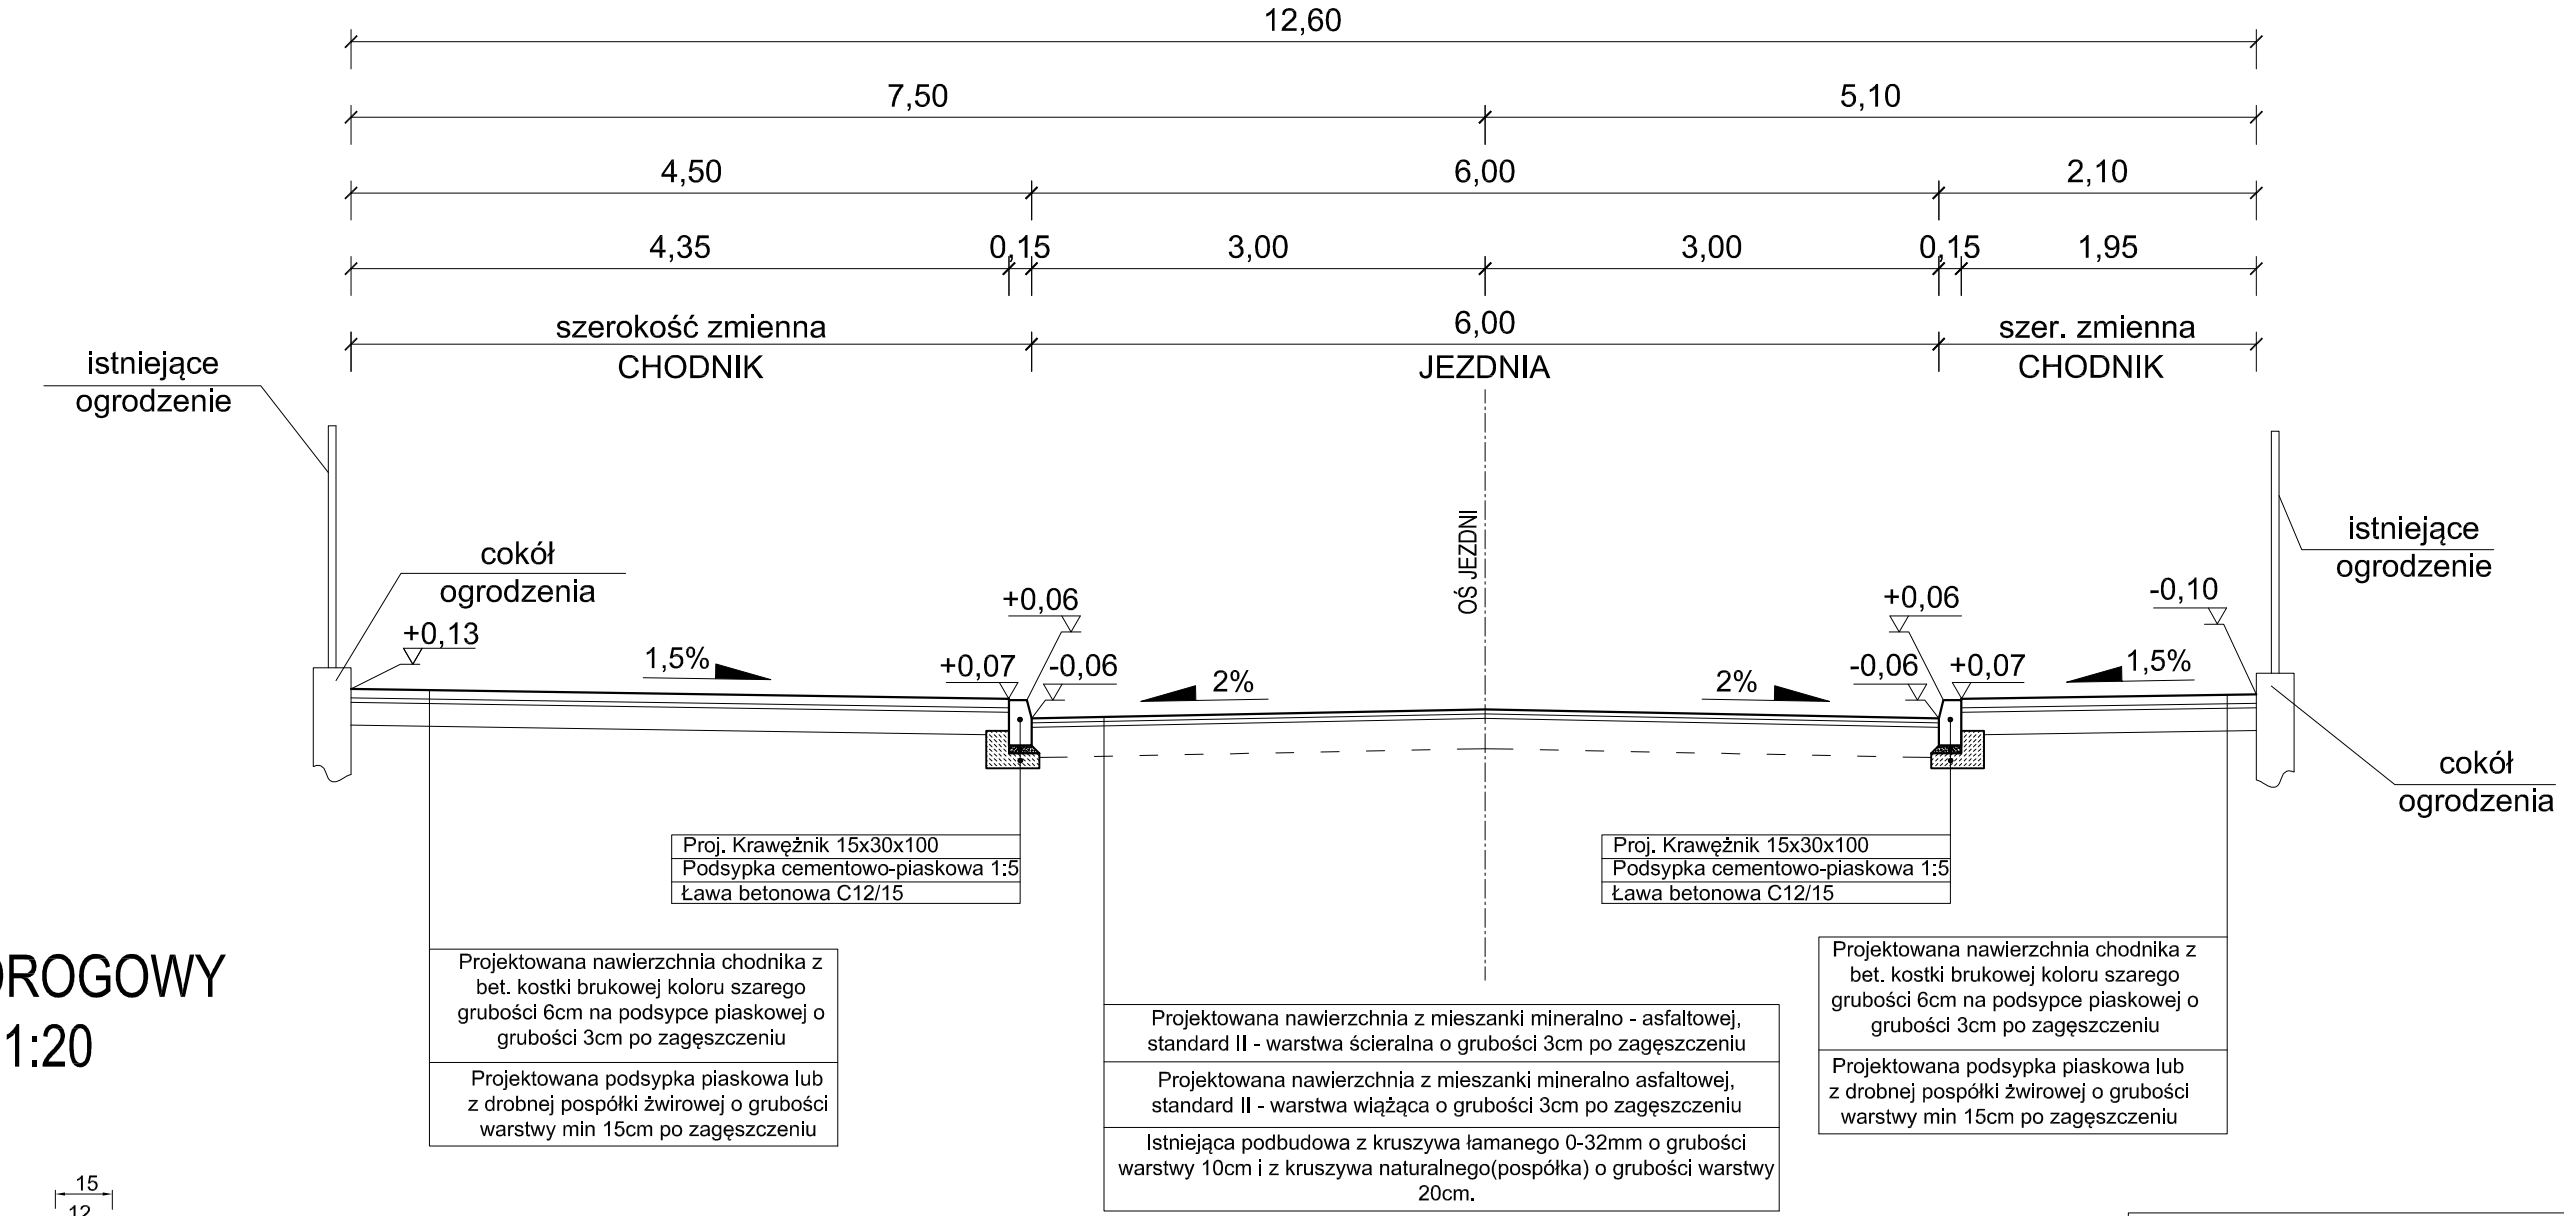

SZCZEGÓŁ DROGOWY
SKALA 1:20

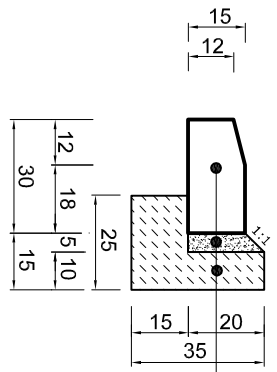

Temat: Projekt budowlany na wykonanie remontu ulicy Szkolnej w m. Dobre (dz. o nr ewid. 602) od km 0 + 000 do km 0 + 320, dł. 320,0m, gm. Dobre, pow. miński, woj. mazowieckie.

Inwestor **Gmina Dobre z siedzibą ul. Kościuszki 1, 05-307 Dobre.**

Projektant:	nr upr.	podpis
Antoni Antoszczak	GPB-4224/108/94/89	

Rysunek **PRZEKRÓJ NORMALNY A - A**

Stadium	Branża
PROJEKT BUDOWLANY	DROGOWA

Skala	Data	Nr rysunku
	WRZESIEŃ 2010	3