


PRZEKRÓJ D - D

SKALA 1:50


od km 0+057 do km 0+085

SZCZEGÓŁY DROGOWE

SKALA 1:20

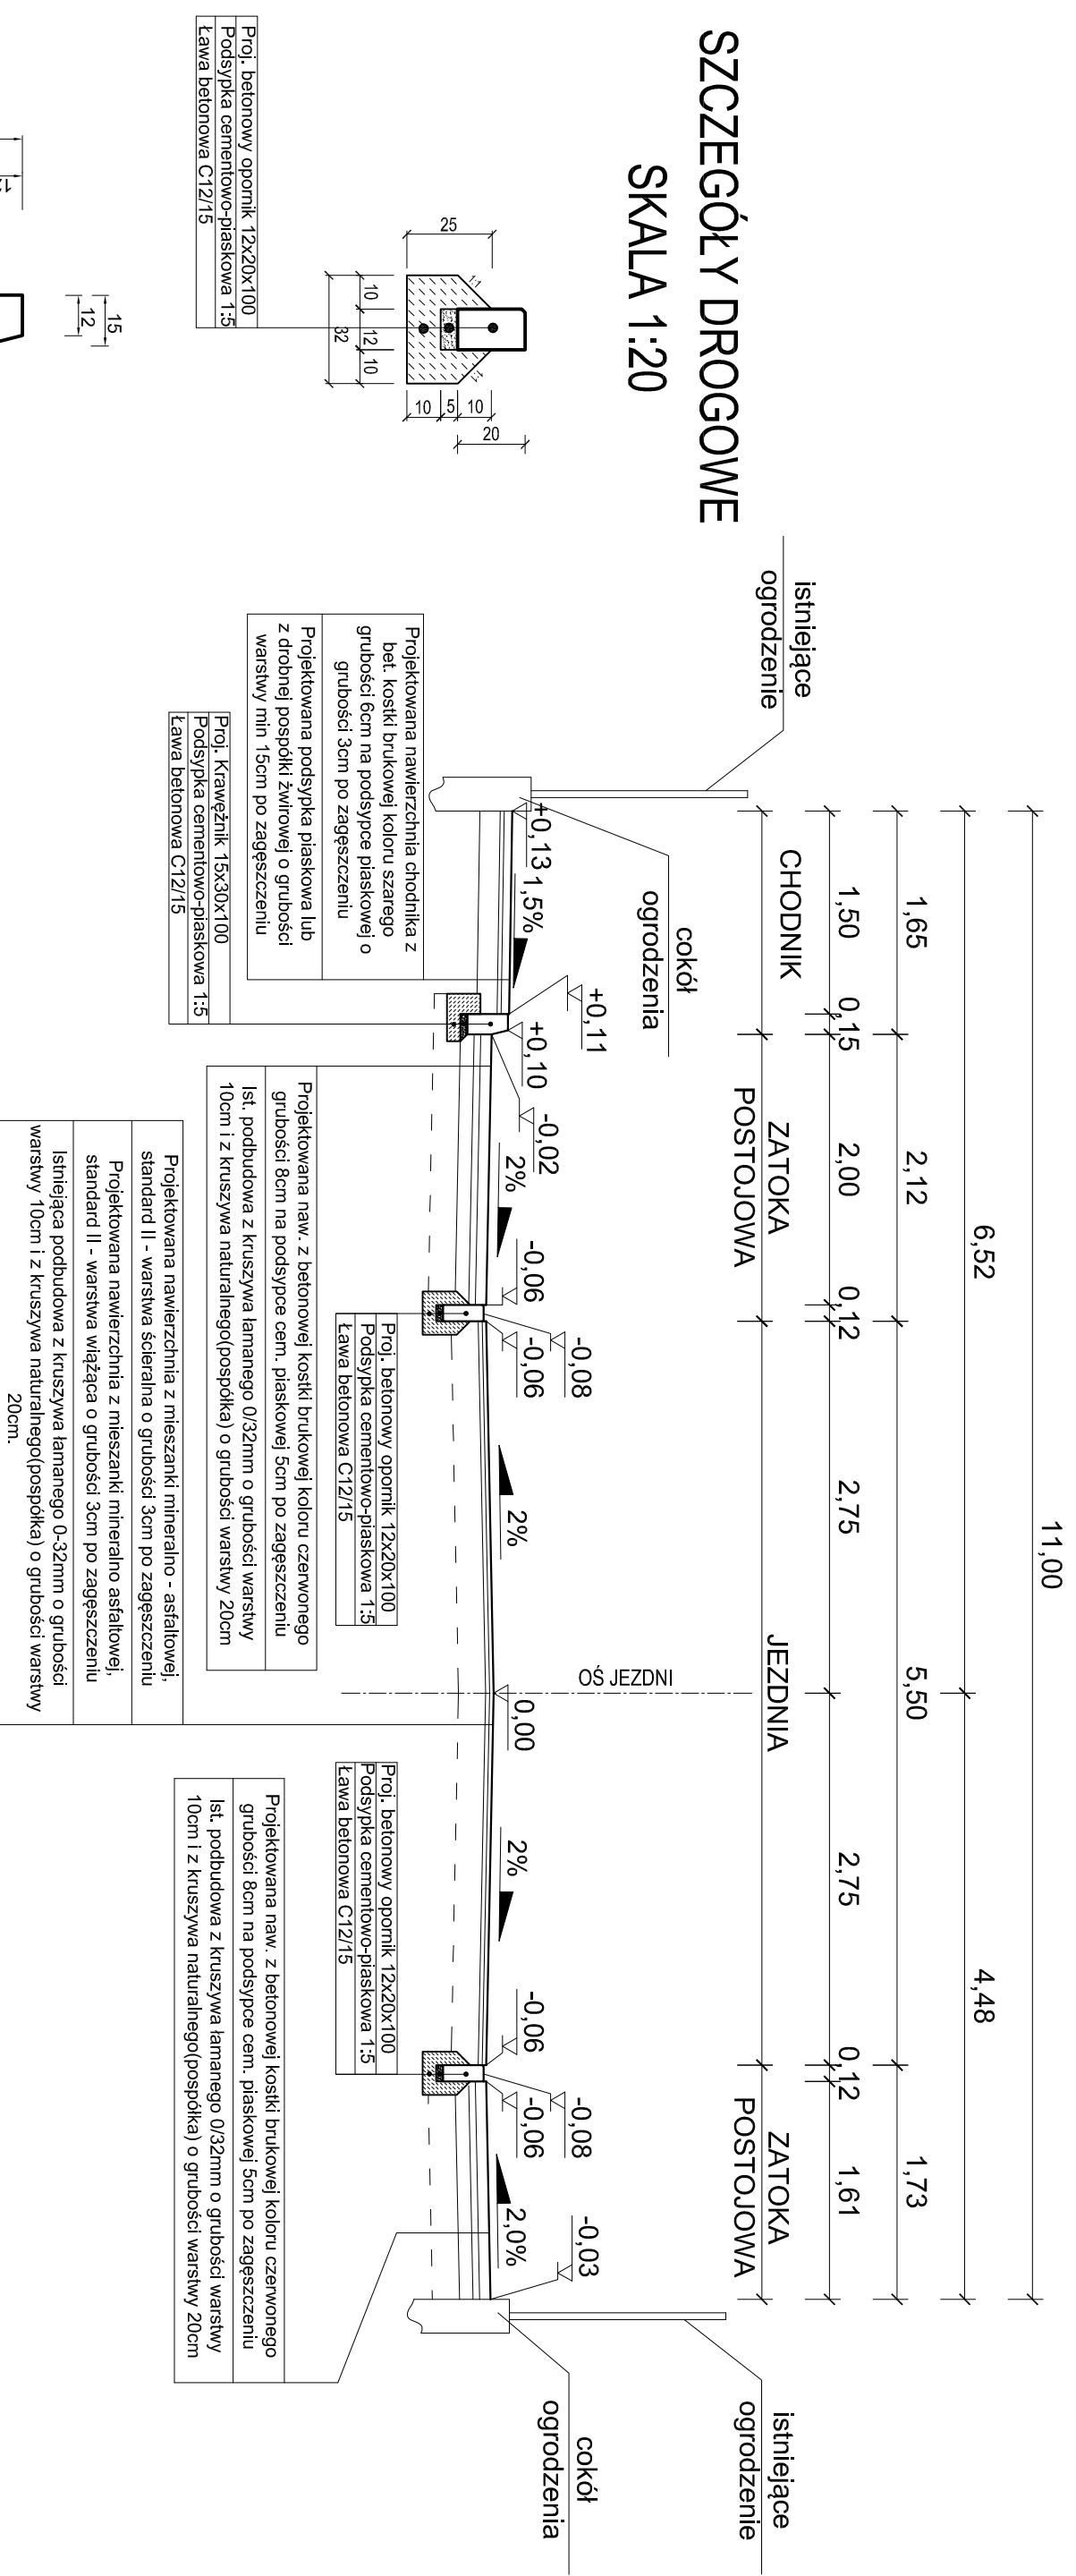

Proj. Krawężnik 15x30x100
Podsyпка cementowo-piaskowa 1:5
Ława betonowa C12/15

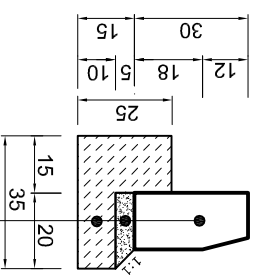

Temat: Projekt budowlany na wykonanie remontu ulicy Szkolnej w m. Dobre (dz. o nr ewid. 602) od km 0 + 000 do km 0 + 320, dt. 320,0m, gm. Dobre, pow. miński, woj. mazowieckie.			
Inwestor: Gmina Dobrze z siedzibą ul. Kościuszkі 1, 05-307 Dobrze.			
Projektant:	nr upr.	podpis	
Antoni Antoszczak	GPB-4224/10894/89		
Rysunek	PRZEKRÓJ NORMALNY D - D		
Skadim	Stadium	Branża	Nr rysunku
PROJEKT BUDOWLANY	DROGOWA		6
Skala	Data	Wrzesień 2010	