PRZEKRÓJ E - E
od km 0+085 do km 0+099

SKALA 1:50

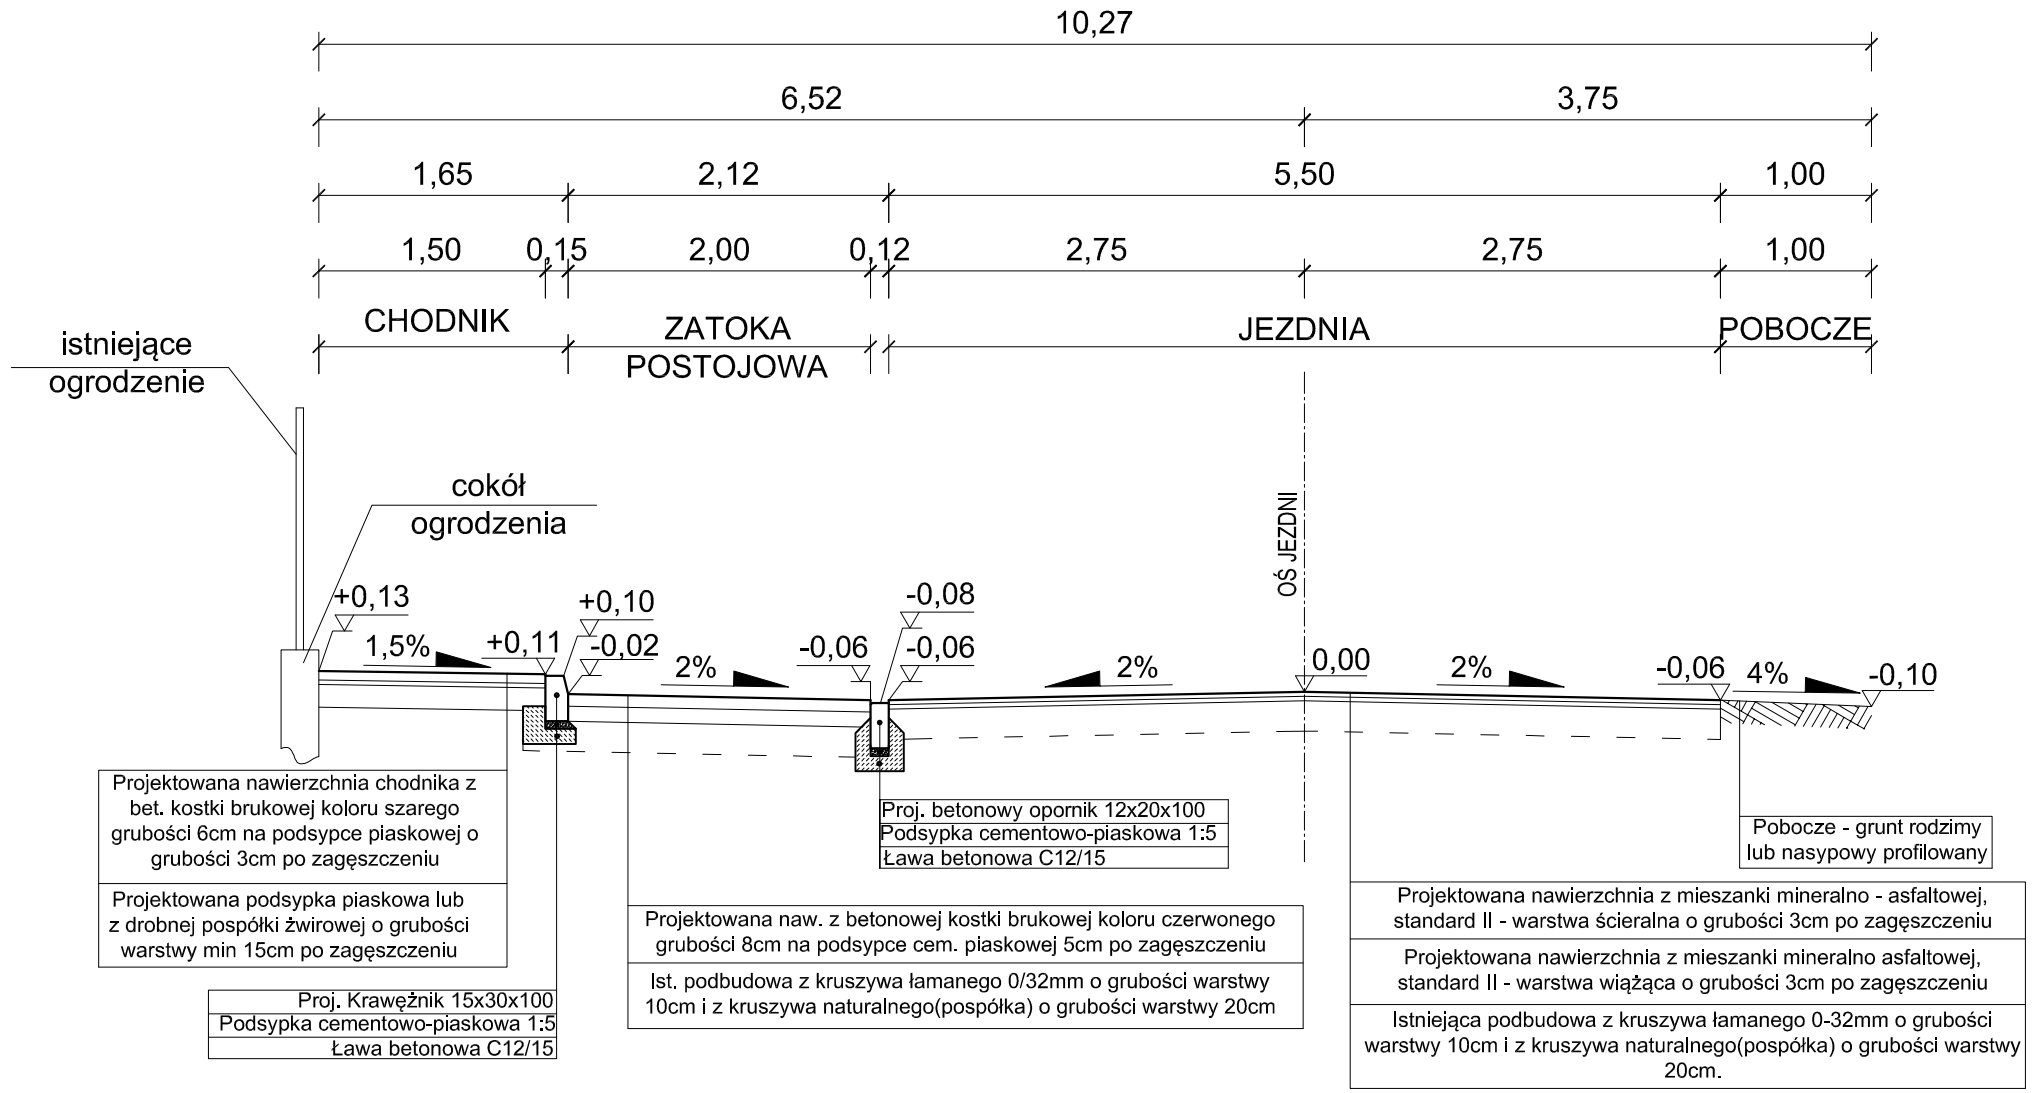

SZCZEGÓŁY DROGOWE
SKALA 1:20

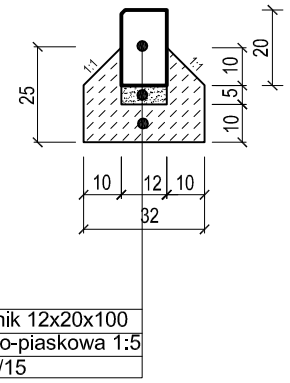

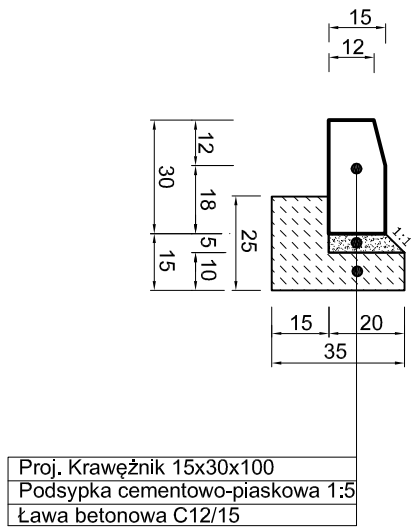

Temat: Projekt budowlany na wykonanie remontu ulicy Szkolnej w m. Dobre (dz. o nr ewid. 602) od km 0 + 000 do km 0 + 320, dł. 320,0m, gm. Dobre, pow. miński, woj. mazowieckie.

Inwestor: **Gmina Dobre z siedzibą ul. Kościuszki 1, 05-307 Dobre.**

Projektant:	nr upr.	podpis
Antoni Antoszczak	GPB-4224/108/94/89	

Rysunek: **PRZEKRÓJ NORMALNY E - E**

Stadium	Branża
PROJEKT BUDOWLANY	DROGOWA

Skala	Data	Nr rysunku
	WRZESIEŃ 2010	7