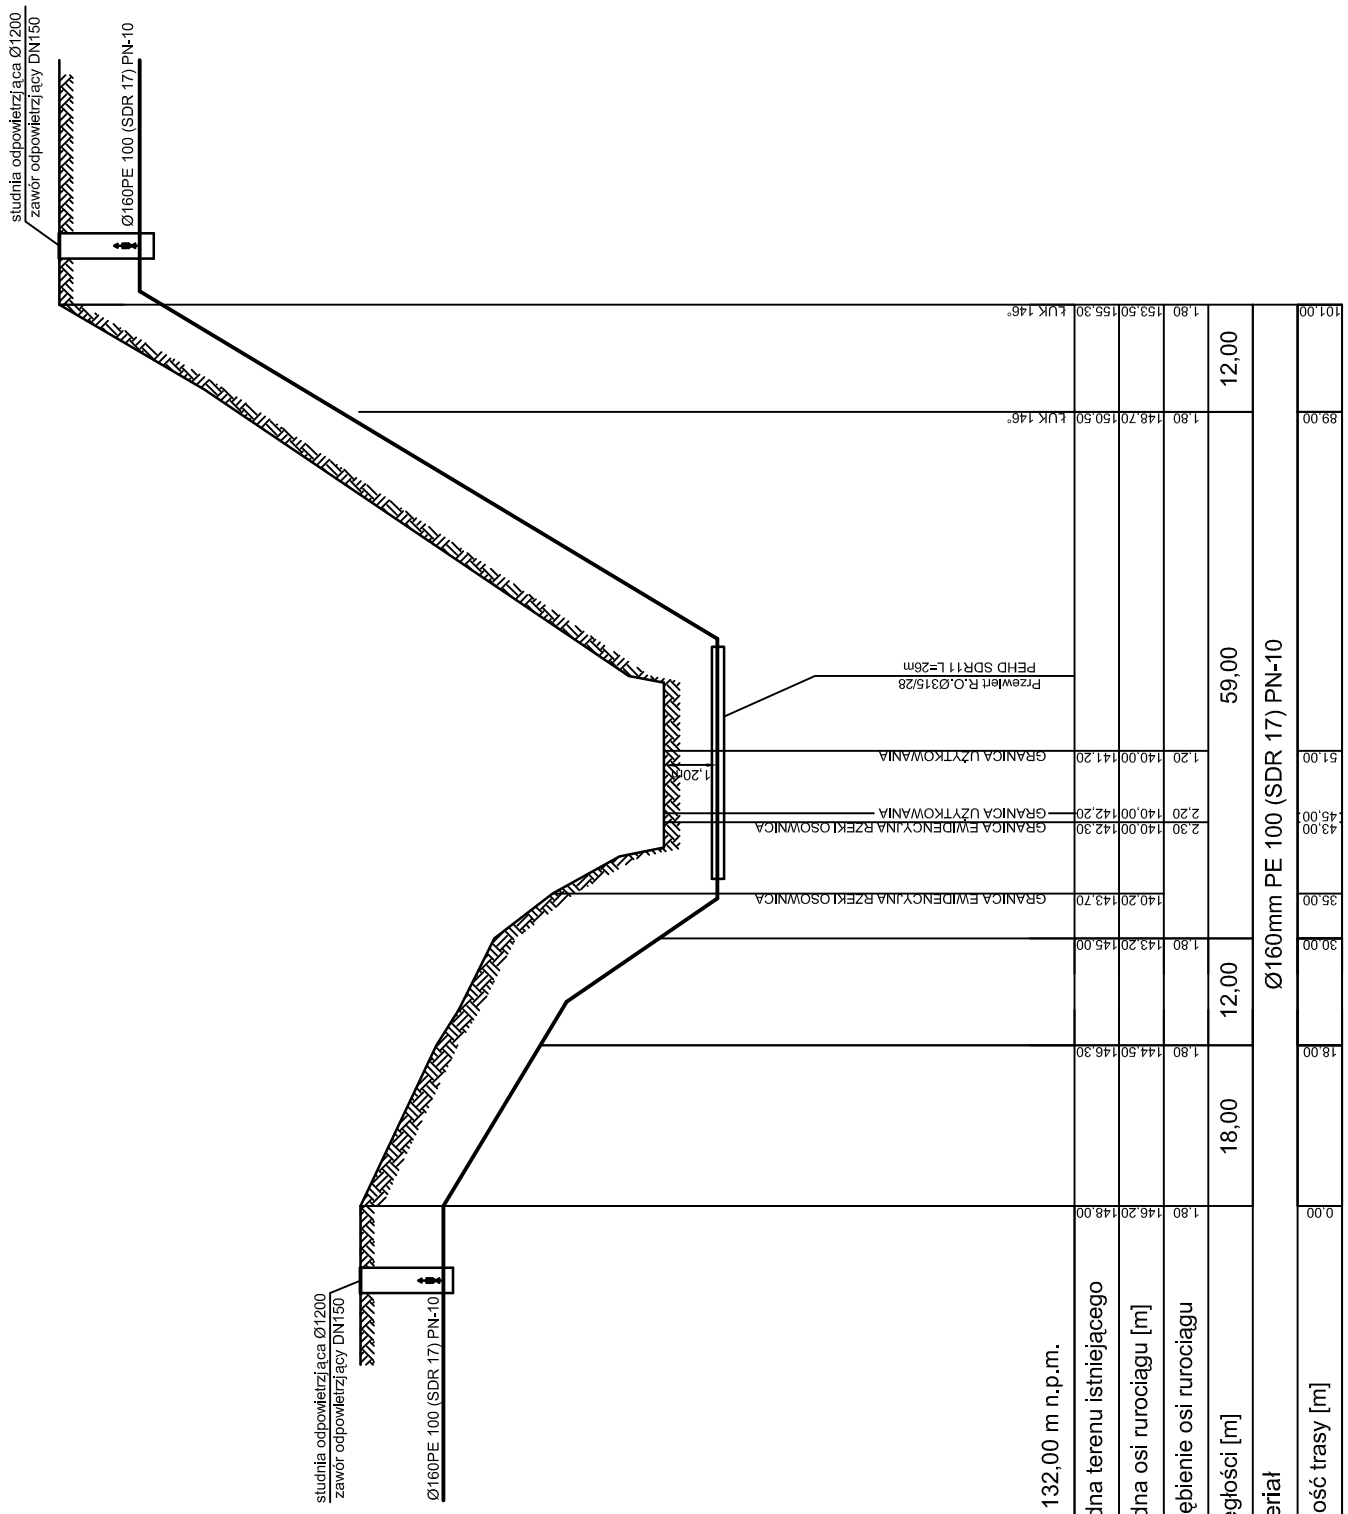

Biuro Projektów i Realizacji Inwestycji "PROJEKTOR" inż. Włodzimierz Kamiński

08-110 Siedlce, ul. Okrężna 55
tel./fax +48(25) 633 91 44
e-mail: bp_projektor@o2.pl

OBIEKT: PROJEKT SIECI WODOCIĄGOWEJ z PRZYŁĄCZAMI w m. MAKÓWIEC MAŁY, MAKÓWIEC DUŻY, gmina DOBRE

LOKALIZACJA: miejscowość Makówiec Mały, Makówiec Duży, gmiana Dobre, powiat miński

INWESTOR: GMINA DOBRE
05-307 DOBRE
ul. TADEUSZA KOŚCIUSZKI 1

ZESPÓŁ PROJEKTOWY	IMIĘ, NAZWISKO NR UPR.	BRANŻA	PODPISY
PROJEKTANT	inż. Włodzimierz Kamiński 13/Wa/72	sanitarna	
OPRACOWAŁ	mgr inż. Michał Koźluk	sanitarna	
SPRAWDZAJĄCY	mgr inż. Kazimierz Gałązka GPB-4224/109/98/88	sanitarna	

NAZWA RYSUNKU: Profil sieci wodociągowej pod rzeką Osownica

Projekt nr	Stadium	Branża	Data	Skala	Nr rys.
	PB	sanitarna	2009r.	b.s.	5