


# Schemat studni z zaworem napowietrzająco-odpowietrzającym

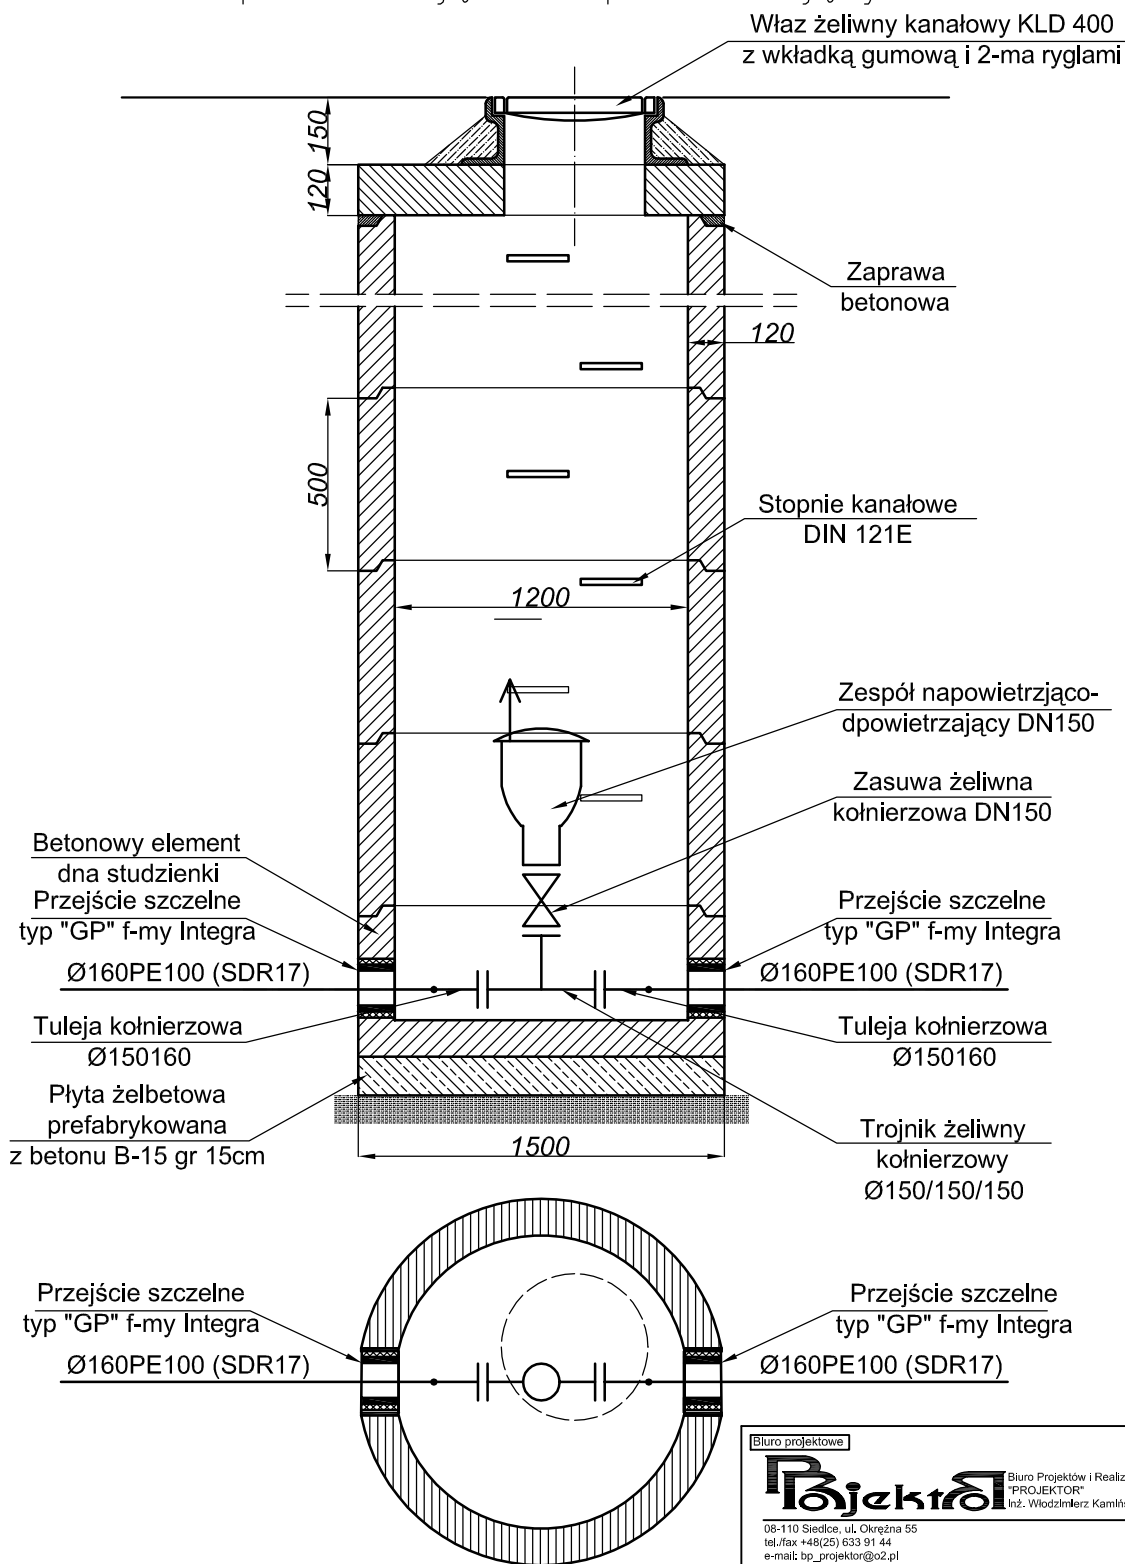

Biurowo projektowe

**Projekt** Biuro Projektów i Realizacji Inwestycji  
"PROJEKTOR" Inż. Włodzimierz Kamiński

08-110 Siedlce, ul. Okrężna 55  
tel./fax +48(25) 633 91 44  
e-mail: bp\_projektor@o2.pl

**OBIEKT** PROJEKT SIECI WODOCIĄGOWEJ  
z PRZYŁĄCZAMI w m. MAKÓWIEC MAŁY,  
MAKÓWIEC DUŻY, gmina DOBRE

**LOKALIZACJA** miejscowość Makówiec Mały, Makówiec  
Duży, gmina Dobre, powiat miński

**INWESTOR** GMINA DOBRE  
05-307 DOBRE  
ul. TADEUSZA KOŚCIUSZKI 1

| Zespół projektowy | imię, nazwisko nr Upr.                           | branża    | podpisy |
|-------------------|--|-----------|---------|
| PROJEKTANT        | inż. Włodzimierz Kamiński<br>13/Wa/72            | sanitarna |         |
| OPRACOWAŁ         | mgr inż. Michał Koźluk                           | sanitarna |         |
| SPRAWDZAJĄCY      | mgr inż. Kazimierz Gałązka<br>GPB-4224/109/98/88 | sanitarna |         |

**NAZWA RYSUNKU** Schemat montażu zespołu  
napow. - odpowietrzającego w studni Ø1200mm

| Projekt nr | Stadium | Branża    | Data   | Skala   | Nr rys. |
|------------|---------|-----------|--------|---------|---------|
|            | PB      | sanitarna | 2009r. | schemat | 9       |