SCHEMAT MONTAŻU RURY PRZEWODOWEJ W RURZE OSŁONOWEJ STALOWEJ

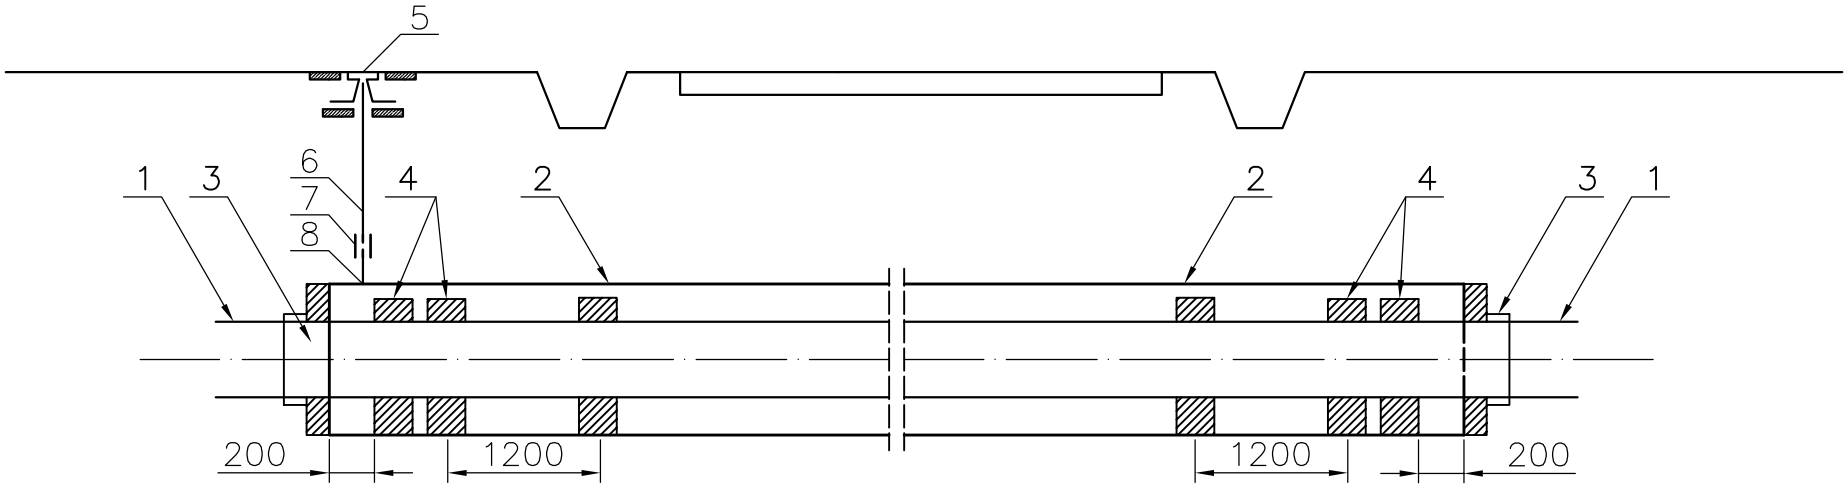

LEGENDA

1) Rura przewodowa PE PN–10 (SDR 17)
2) Rura osłonowa stalowa –długości podane na planie zagospodarowania terenu
3) Manszeta TYP–N
4) Płozy–MATERBUD typ A lub DORAM typ B systemu raci.
5) Skrzynka do zasuwy
6) Rura intalac. oc. ø 25 owinięta taśmą" Denso "
7) Złączka nakrętna równoprzelotowa ø 25
8) Króciec rury instalac. oc. ø 25 z jednej strony gwint. L=100

WYMIARY PODANO W [mm]

Biuro projektowe

Biuro Projektów i Realizacji Inwestycji "PROJEKTOR"
inż. Włodzimierz Kamiński

06-110 Siedlce, ul. Okrężna 55
tel./fax +48(25) 633 91 44
e-mail: bp_projektor@o2.pl

OBIEKT

PROJEKT SIECI WODOCIĄGOWEJ
z PRZYŁĄCZAMI w m. MAKÓWIEC MAŁY,
MAKÓWIEC DUŻY, gmina DOBRE

LOKALIZACJA

miejscowość Makówiec Mały, Makówiec Duży, gmina Dobre, powiat miński

INWESTOR

GMINA DOBRE
05-307 DOBRE
ul. TADEUSZA KOŚCIUSZKI 1

Zespół projektowy	Imię, nazwisko nr Upr.	branża	podpisy
PROJEKTANT	inż. Włodzimierz Kamiński 13/Wa/72	sanitarna	
OPRACOWAŁ	mgr inż. Michał Koźluk	sanitarna	
SPRAWDZAJĄCY	mgr inż. Kazimierz Gałązka GPB-4224/109/98/68	sanitarna	

NAZWA RYSUNKU

SCHEMAT MONTAŻU RURY PRZEWODOWEJ
W RURZE OSŁONOWEJ

Projekt nr	Stadium	Branża	Data	Skala	Nr rys.
	PB	sanitarna	2009r.	schemat	16