


# PRZEKRÓJ NORMALNY

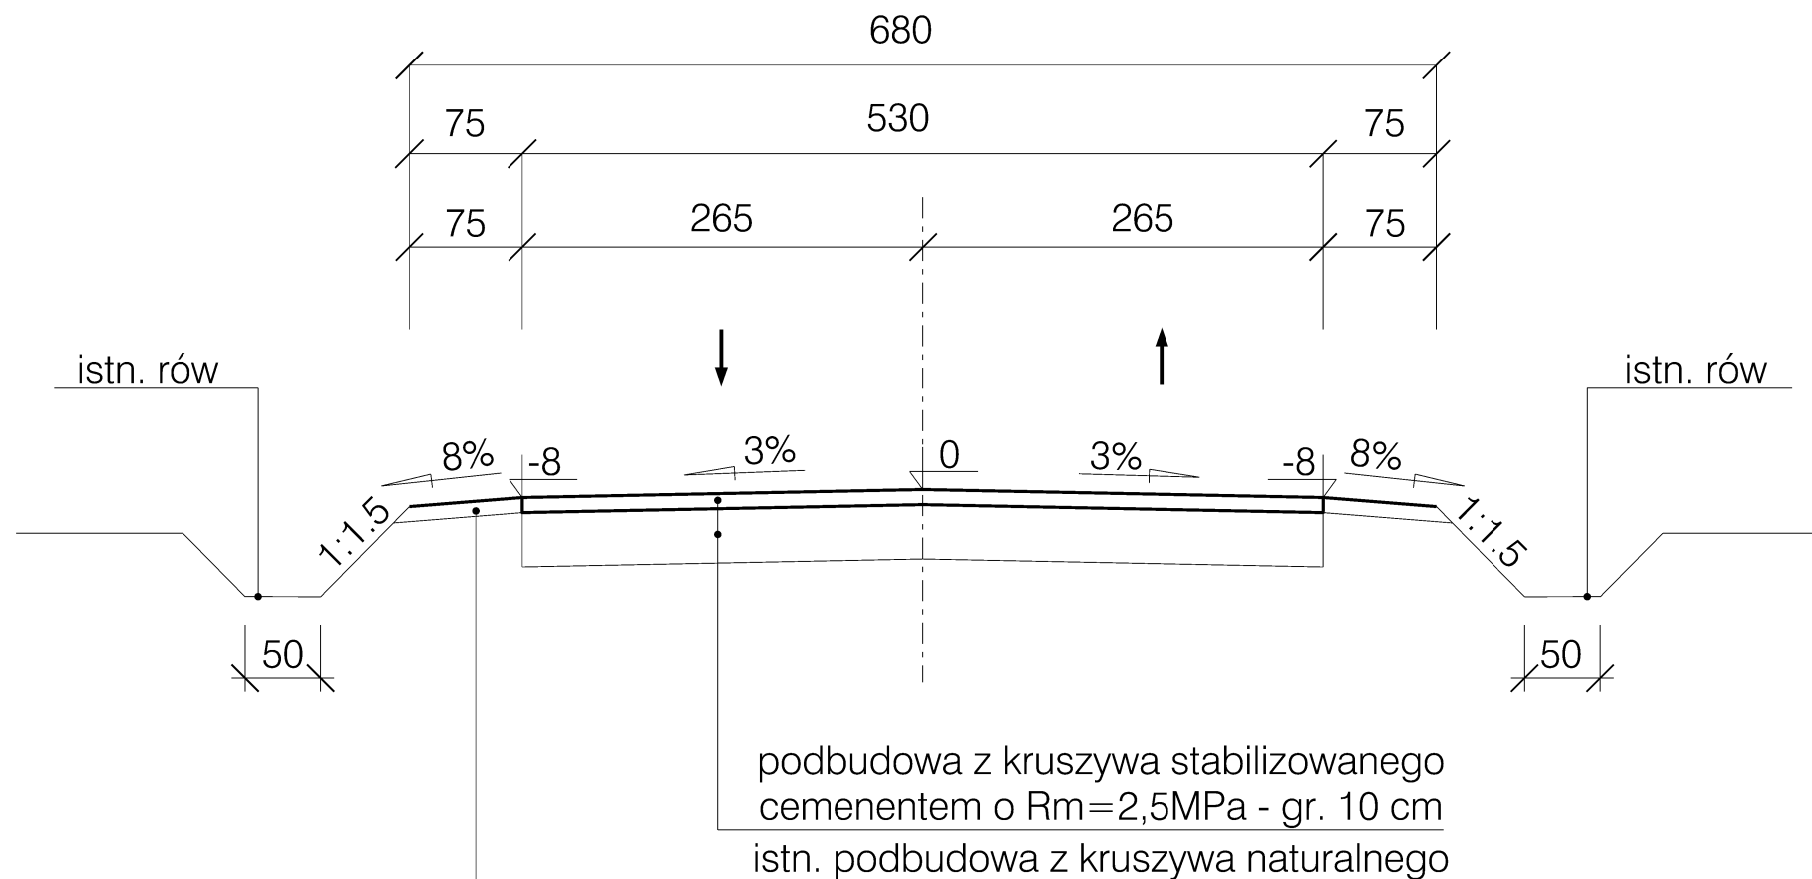

Zamawiający:		 GMINA DOBRE ul. T. Kościuszki 1 05-307 Dobrze Tel.: 25 757 11 90 Fax: 25 757 11 90 wew. 40 e-mail: urzad@gminadobre.pl	
Wykonawca:		 PC-PROJEKT Paweł Ciechanowicz ul. Zielone Zacisze 1/341, 03-294 Warszawa tel: +48 606 416 144 fax: +48 22 203 47 15 biuro@pc-projekt.home.pl www.pc-projekt.waw.pl	
Branża drogowa	Zadania/Obiekt:	<b>Przebudowa drogi gminnej na dz. nr ew. 393 w miejscowości Brzozowica i dz. nr ew. 149 w miejscowości Walentów, gm. Dobrze</b>	
Nr tomu: A.1			
Data rewizji: 22.08.2013			
Stadium: projekt techniczny	Temat opracowania:	<b>PROJEKT TECHNICZNY DLA STABILIZACJI CEMENTOWEJ DROGI</b>	
Nr arch: 2013_40			
Numer umowy: -	Tytuł rysunku:		
Kod CPV: 71320000-7		<b>PRZEKRÓJ NORMALNY</b>	
Stanowisko	Imię i nazwisko	Uprawnienia	Podpis
Projektant	mgr inż. Paweł Ciechanowicz	MAZ/0350/POOD/08	
Data opracowania: 22.08.2013	Skala: 1:100	Nr rys.: 3	