

SAMODZIELNY PUBLICZNY
ZAKŁAD
OPIEKI ZDROWOTNEJ
w DOBREM.

Dobre
ul. Kilińskiego 1
05-307 Dobre.

ZARZĄDCA

- Gmina Dobre
- ul. Kościuszki 1
- 05-307 Dobre.

DATA OPRACOWANIA

- 07.08.2013 r

Tech. Bud. **Andrzej Walewski**
upr. GT. 4224/56-40/76
w specjalności konstrukcyjno-budowlanej
projektowania, nadzór techniczny,
oceny techniczne użytkowanych obiektów
MAZ/B0/6319/03

Walewski

OBMIAR POMIESZCZEŃ W STREFIE PRZEZNACZONEJ NA MONTAŻ
PROJEKTOWANEJ WINDY DLA OSÓB NIEPEŁNOSPRAWNYCH.

I. Parter.

- podest	1,35x2,80 , 1,42x2,80,
- powierzchnia użytkowa	6,81 m ² ,
- wysokość wejścia na klatkę schodową	3,15 m
- wysokość podstopnic	16 cm,
- szerokość stopnic	30 cm,
- szerokość klatki schodowej 1,37 m	1,37 m,
- ilość stopni na półpiętro	11 szt

II. Półpiętro

- podest	1,60x2,80
- powierzchnia użytkowa	4,48 m ² ,
- wysokość	2,60 m,

III. Piętro I


- podest	2,05x2,80
- powierzchnia użytkowa	5,74 m ² ,
- wysokość	3,15 m,
* wysokość podstopnic	16 cm,
- szerokość stopnic	30 cm,
- szerokość klatki schodowej	1,37 m
- ilość stopni na I piętro	7 szt.

POZIOM TERENU NA ZEWNĄTRZ BUDYNKU OŚRODKA ZDROWIA JEST RÓWNY
Z POZIOMEM GŁÓWNEGO WEJŚCIA DO BUDYNKU.

NIE ZACHODZI POTRZEBA BUDOWY PODJAZDU DLA OSÓB NIEPEŁNOSPRAWNYCH.

Tech. Bud. **Andrzej Walewski**
upr. GT. 4224/56-40/76
w specjalności konstrukcyjno-budowlanej
projektowania, nadzór techniczny,
oceny techniczne użytkowanych obiektów
MAZ/BO/6319/03


Walewski


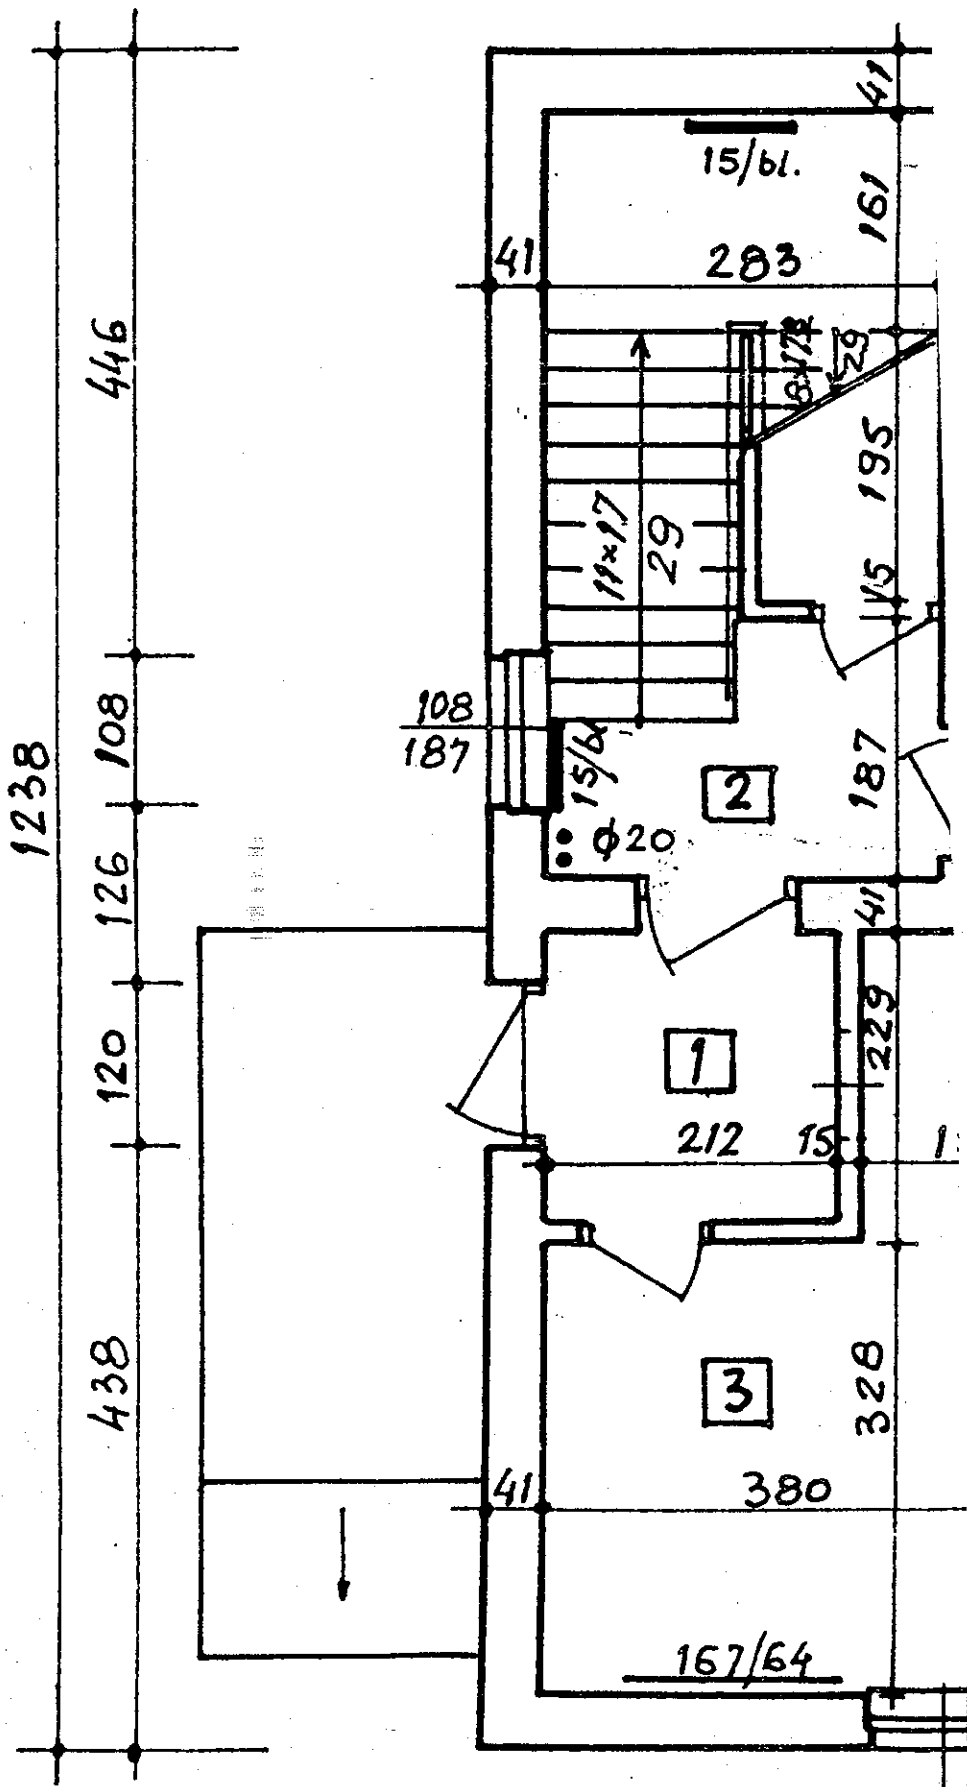


PARTER

Tech. Bud: **Andrzej Walewski**
 upr. GT. 4224/513-40/76
 w specjalności konstrukcyjno-budowlanej
 projektowania, nadzór techniczny,
 oceny techniczne użytkowanych obiektów
 MAZ/BO/6319/03

Nakadu

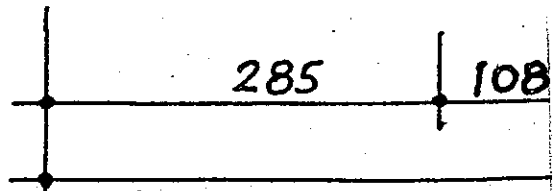

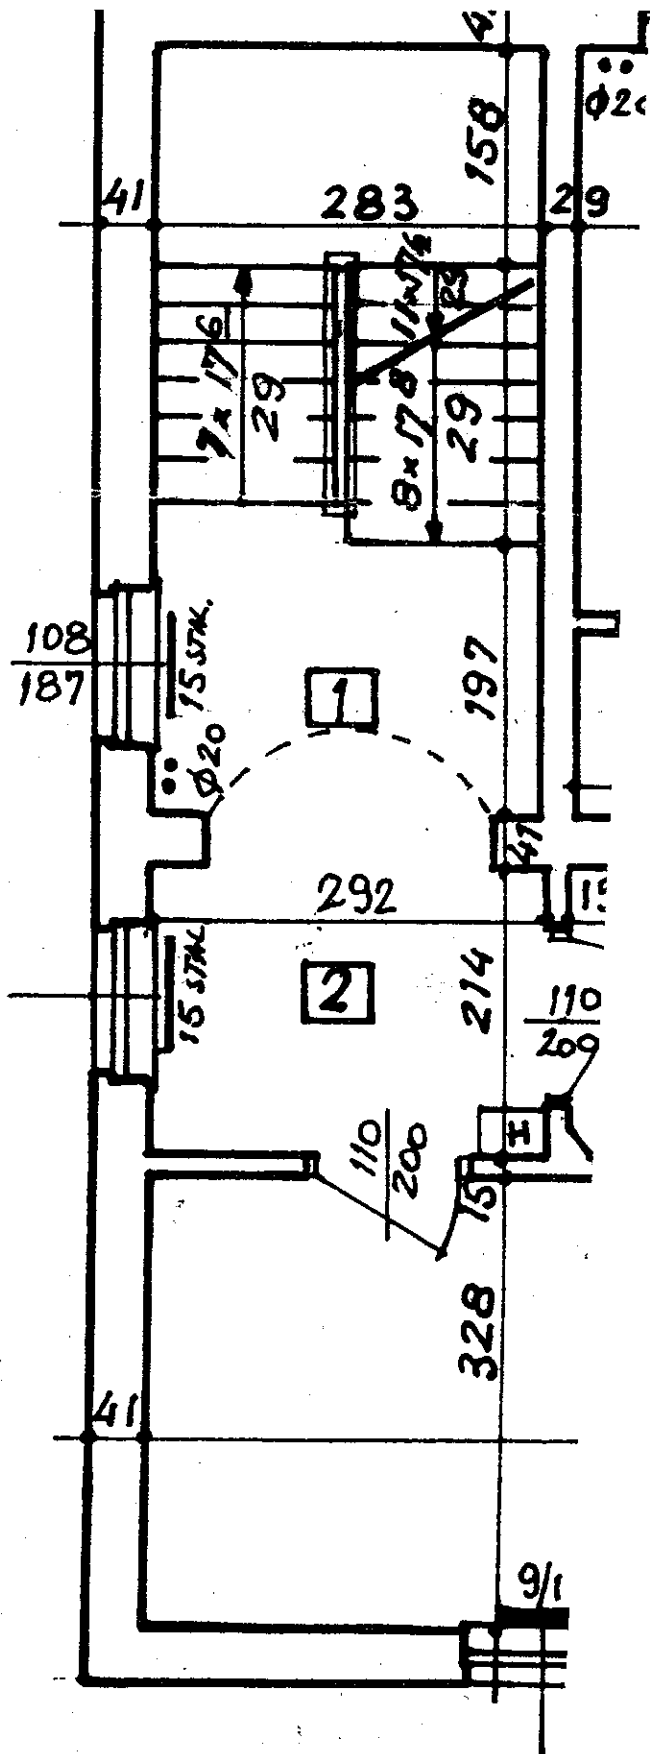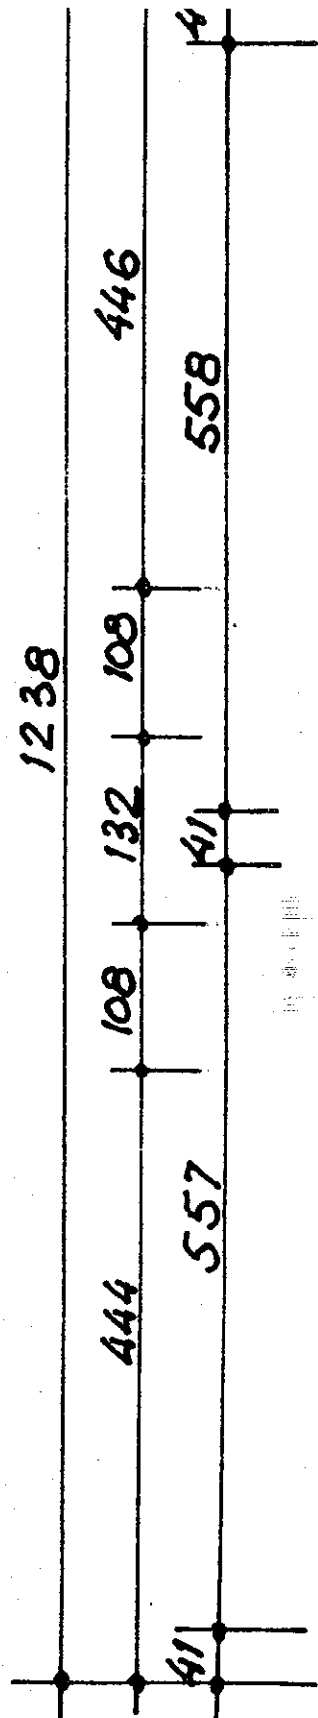

I PIĘTRO

Tech. Bud: **Andrzej Wałęski**
 upr. GT. 4224/56-40/76
 w specjalności konstrukcyjno-budowlanej
 projektowania, nadzór techniczny,
 oceny techniczne użytkowanych obiektów
 MAZ/BO/6319/03

Wałęski

