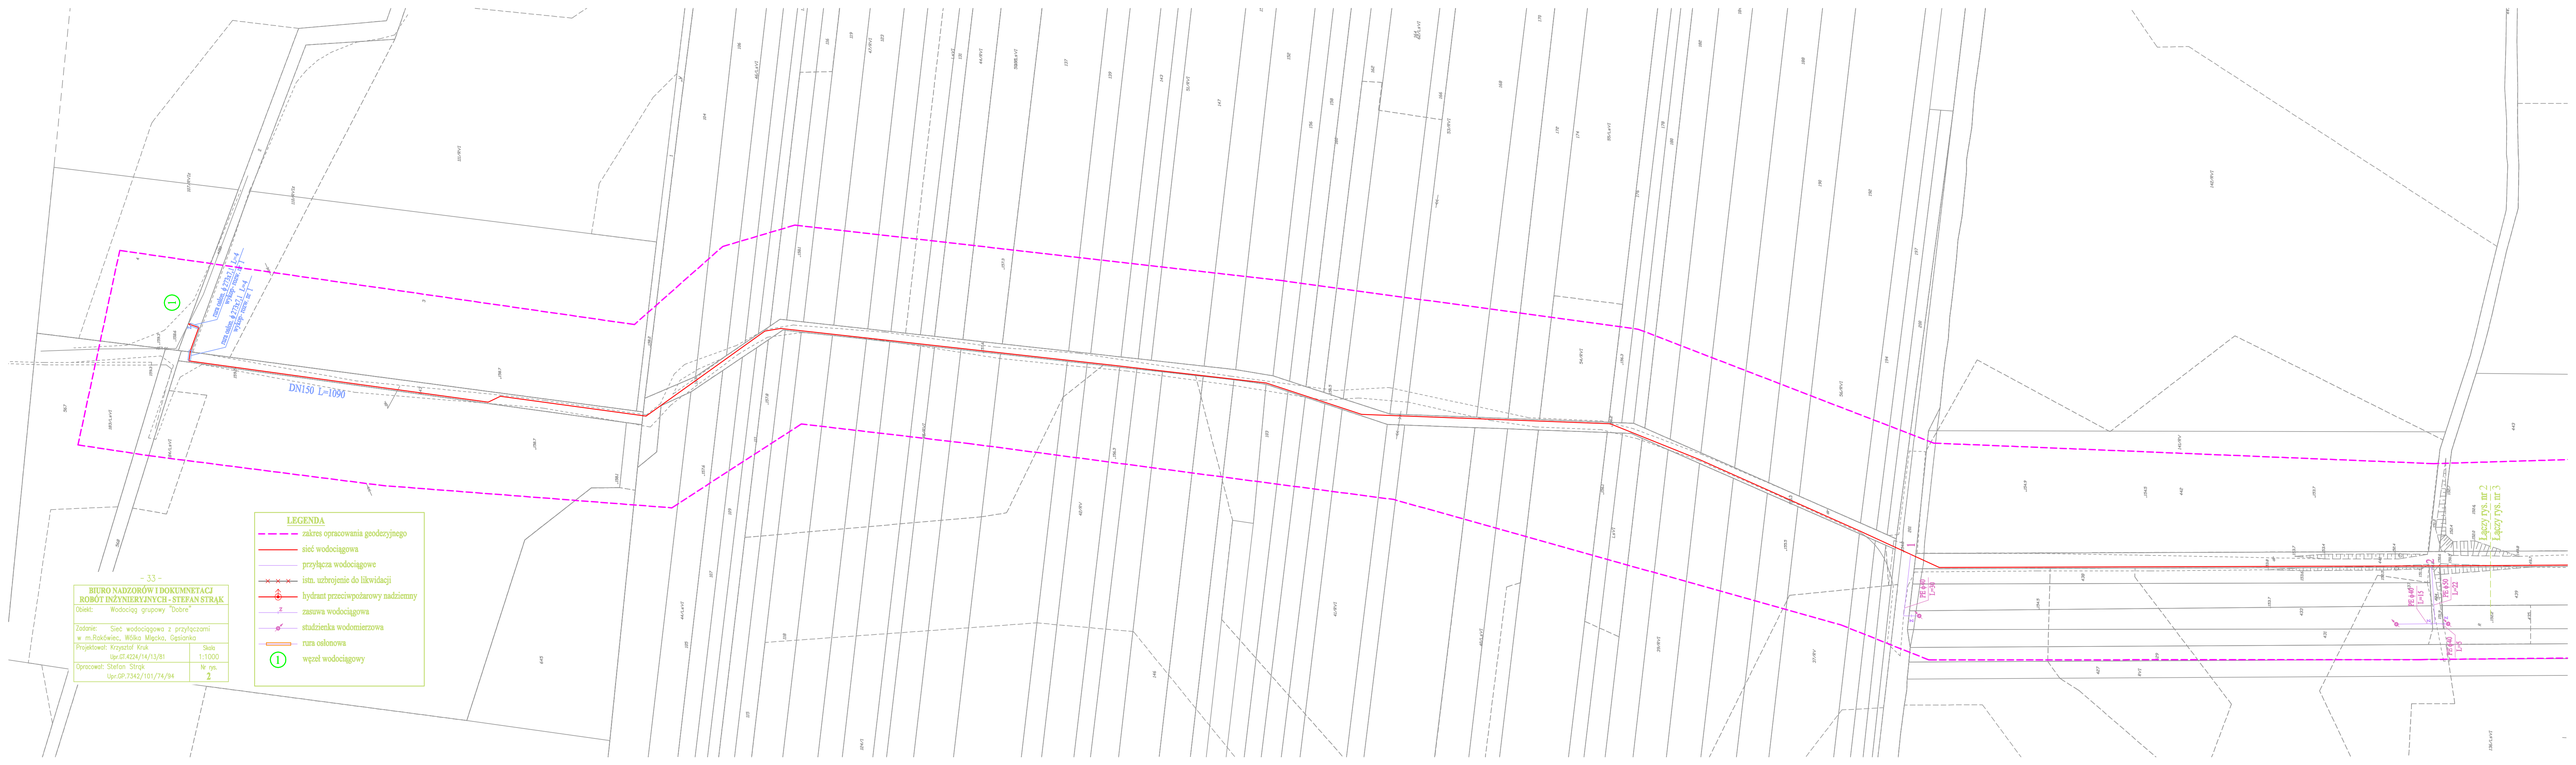
DN150 L=1090
LEGENDA
zakres opracowania geodezyjnego
sieć wodociągowa
przyłącza wodociągowe
istn. uzbrojenie do likwidacji
hydrant przeciwpożarowy nadziemny
zasuwa wodociągowa
studzienka wodomierzowa
rura osłonowa
węzeł wodociągowy
- 33 -
BIURO NADZORÓW I DOKUMNETACJ ROBÓT INŻYNIERYJNYCH - STEFAN STRĄK
Obiekt: Wodociąg grupowy "Dobre"
Zadanie: Sieć wodociągowa z przyłączami w m.Rakówiec, Wólka Mącka, Gąsianka
Projektował: Krzysztof Kruk Upr.GT.4224/14/13/81
Skala 1:1000
Opracował: Stefan Strąk Upr.GP.7342/101/74/94
Nr rys. 2
Łączy rys. nr 2
Łączy rys. nr 3