


# SCHEMATY WĘZŁÓW WODOCIĄGOWYCH

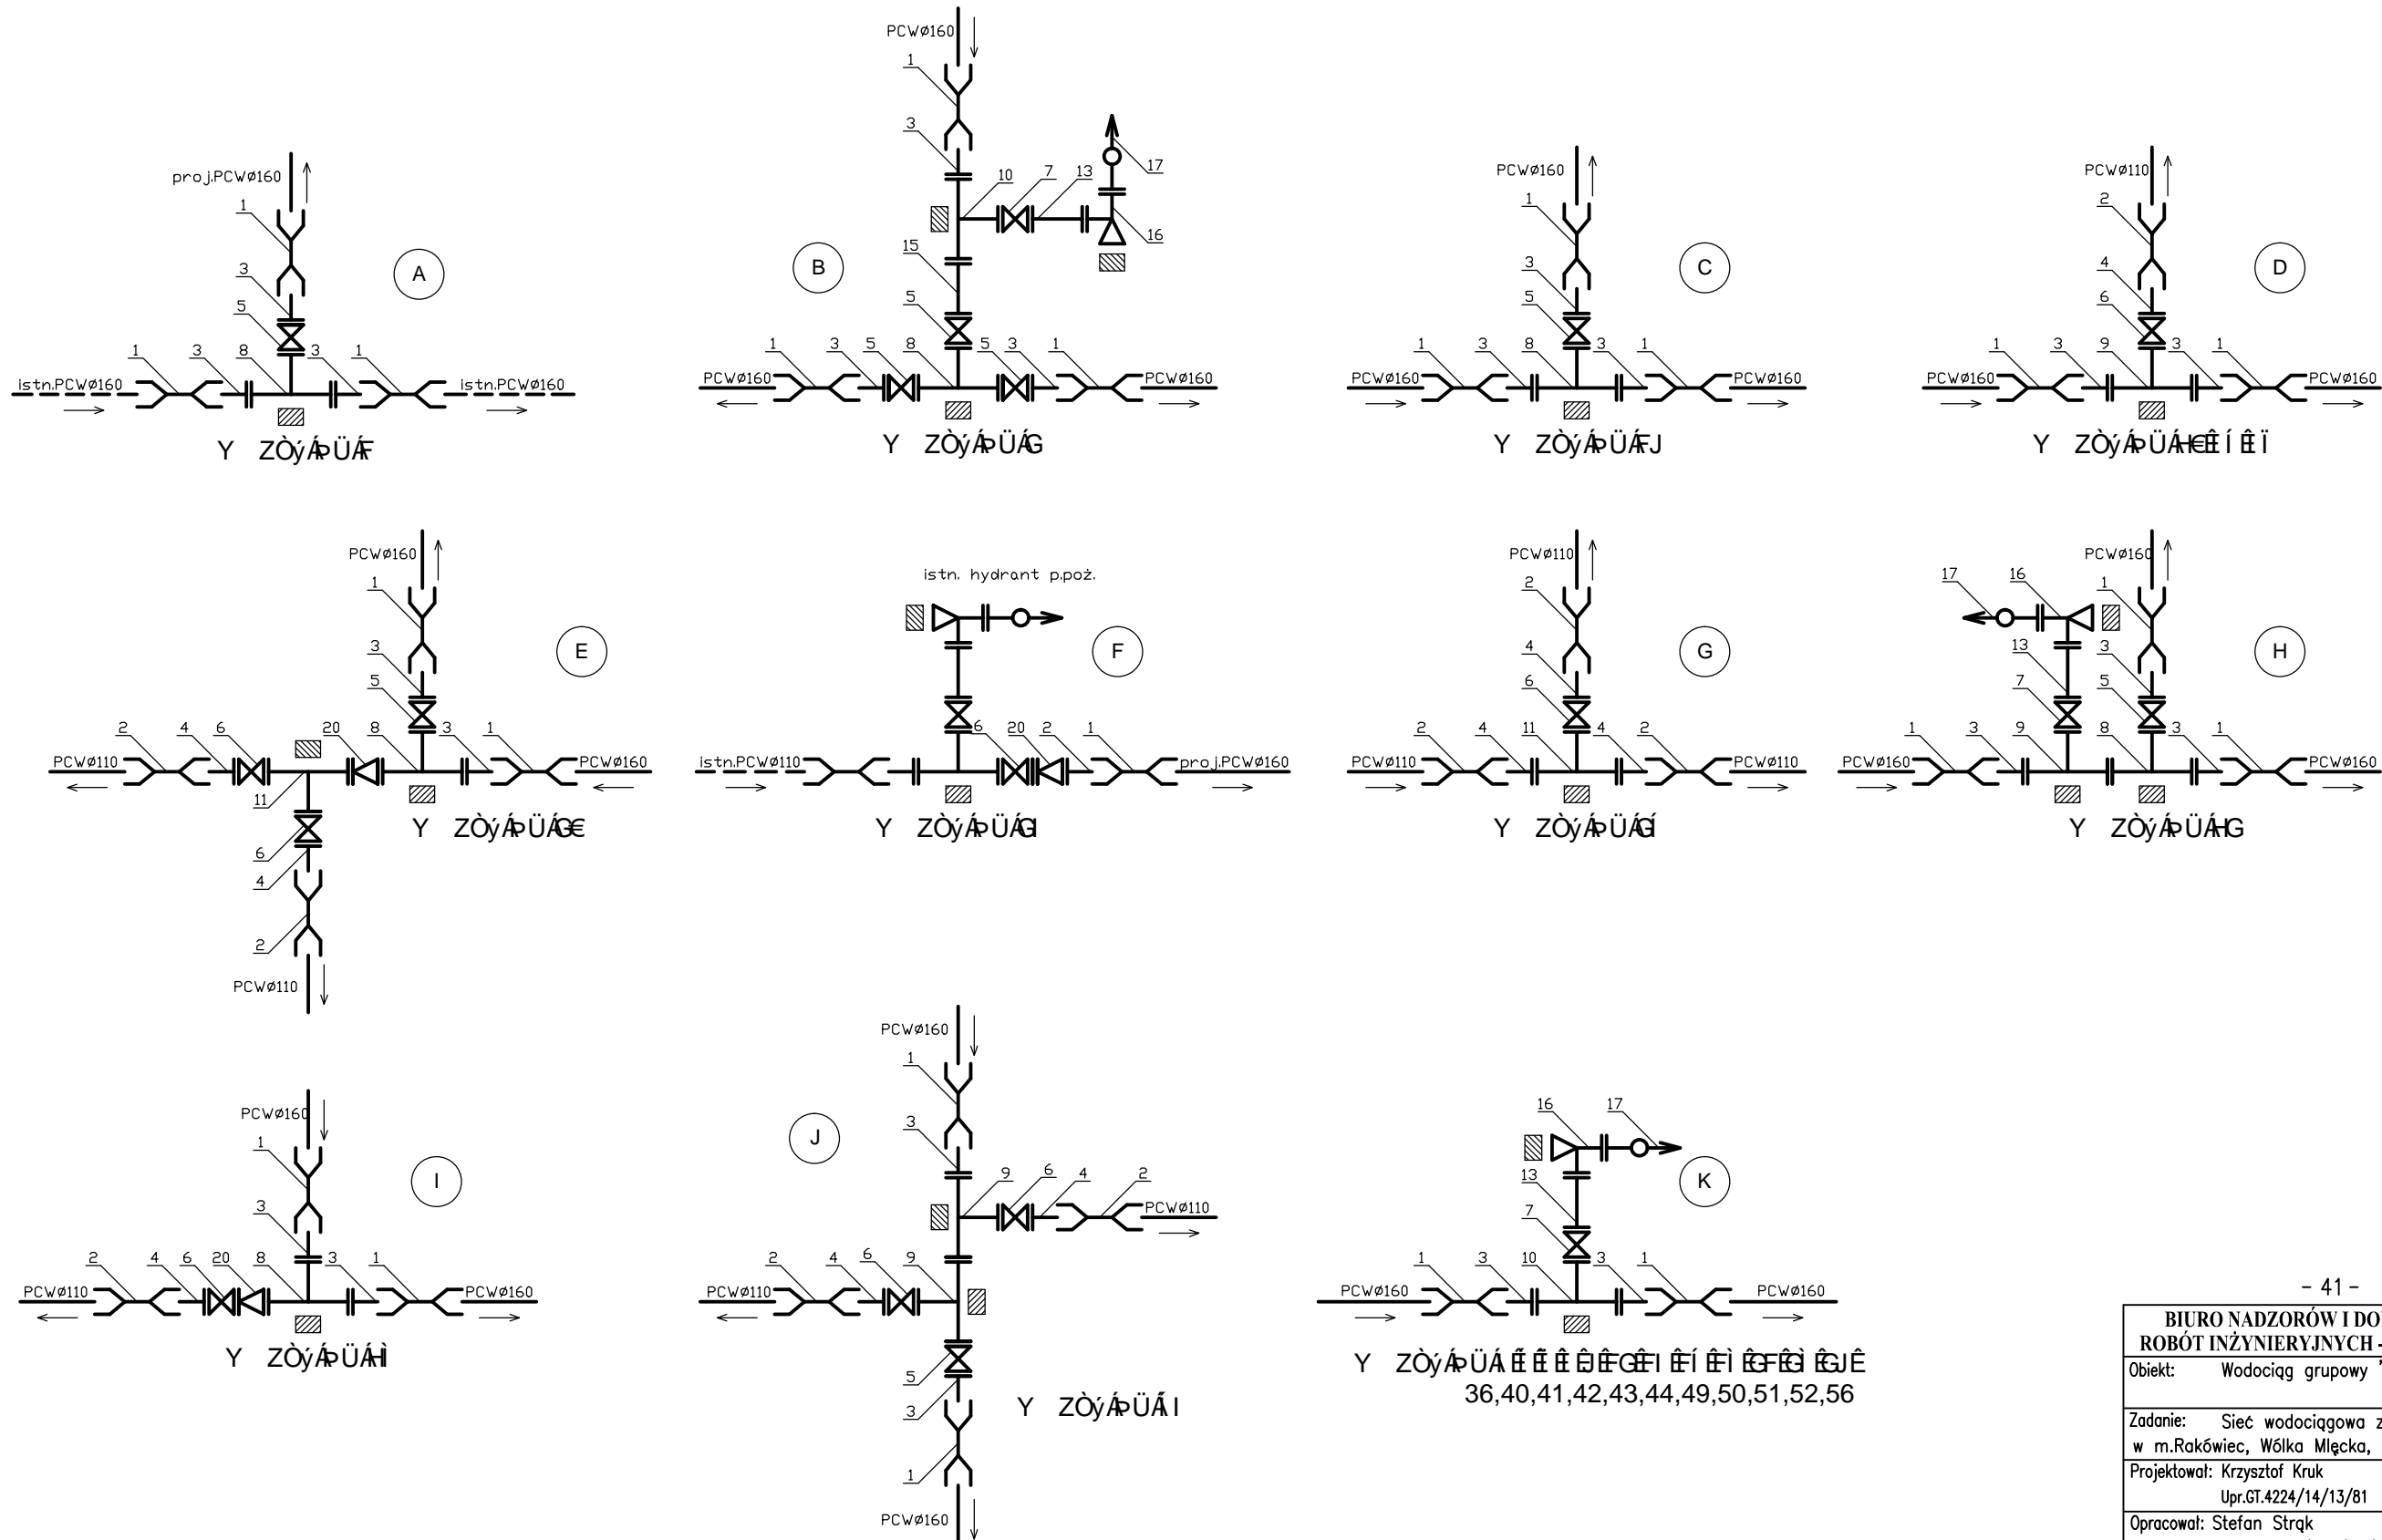

|   |                      |
|---|----------------------|
| <b>BIURO NADZORÓW I DOKUMENTACJI<br/>ROBÓT INŻYNIERYJNYCH - STEFAN STRĄK</b>    |                      |
| Obiekt: Wodociąg grupowy "Dobre"  |                      |
| Zadanie: Sieć wodociągowa z przyłączami<br>w m.Rakówiec, Wólka Młęcka, Gęsianka |                      |
| Projektował: Krzysztof Kruk<br>Upr.GI.4224/14/13/81                             | Skala<br>-           |
| Opracował: Stefan Strąk<br>Upr.GP.7342/101/74/94                                | Nr rys.<br><b>10</b> |