



PRZEJŚCIE SIECI WODOCIĄGOWEJ
 POD PRZEWODEM GAZOWYM WYSOKIEGO CIŚNIENIA
 DZIAŁKA NR 645 GRUNTY OBRĘBU WSI RAKÓWIEC GM. DOBRE

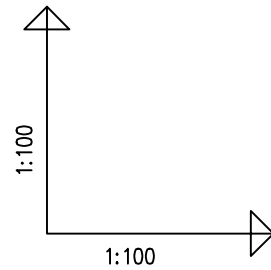

- 47 -

BIURO NADZORÓW I DOKUMENTACJI ROBÓT INŻYNIERYJNYCH - STEFAN STRĄK	
Obiekt: Wodociąg grupowy "Dobre"	
Zadanie: Sieć wodociągowa z przyłączami w m. Rakówiec, Wólka Mlecka, Gęsianka	
Projektował: Krzysztof Kruk Upr.GT.4224/14/13/81	Skala 1:100/100
Opracował: Stefan Strąk Upr.GP.7342/101/74/94	Nr rys. 16

POZIOM PORÓWNAWCZY 145.00 m n.p.m.

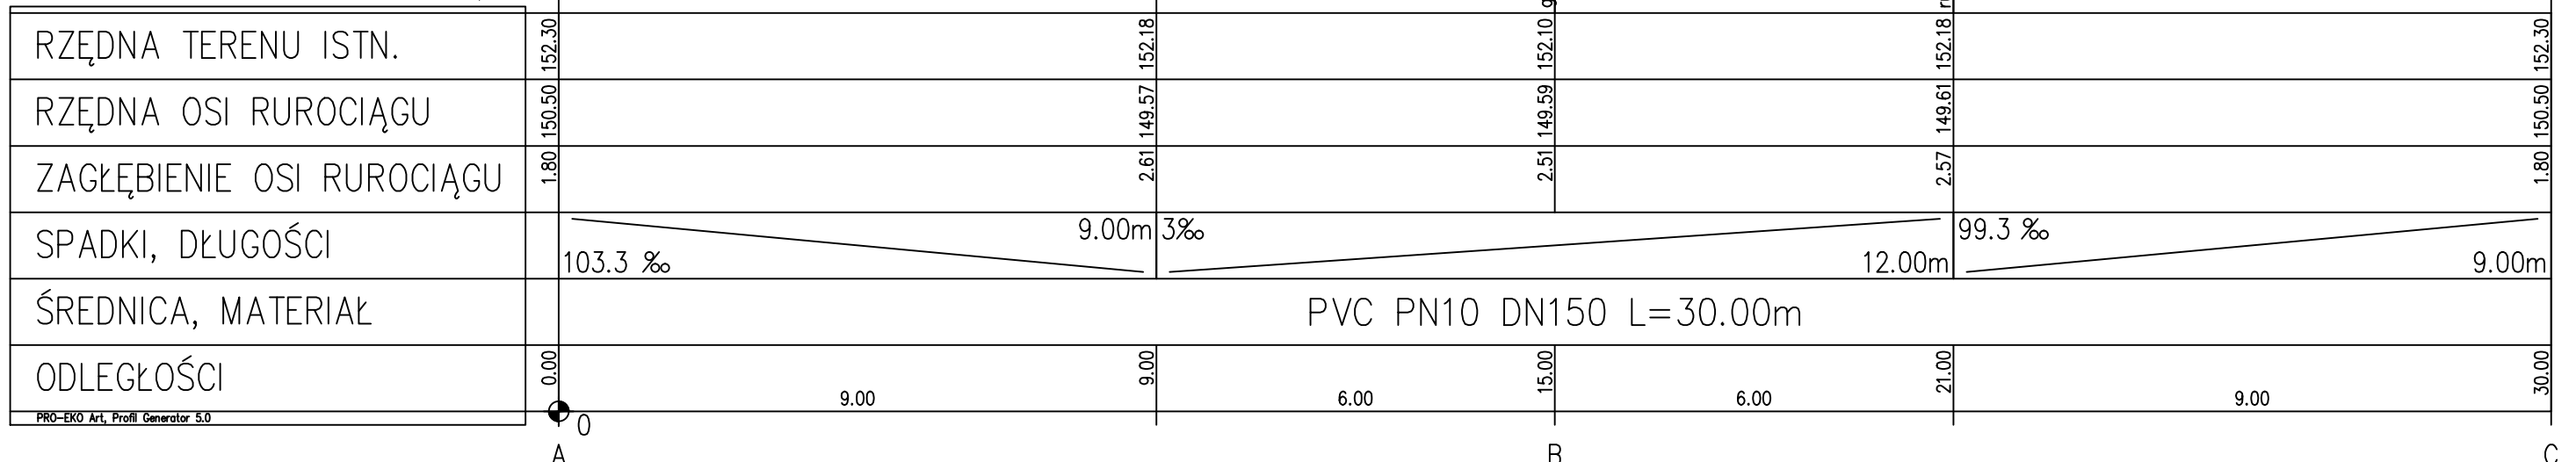

pas robót ręcznych
L = 2x15m

rura ochronna w izolacji PE Ø273x7,1
L=12m Wykop otwarty

Ø700, Rz.o.=150.54

Ø25