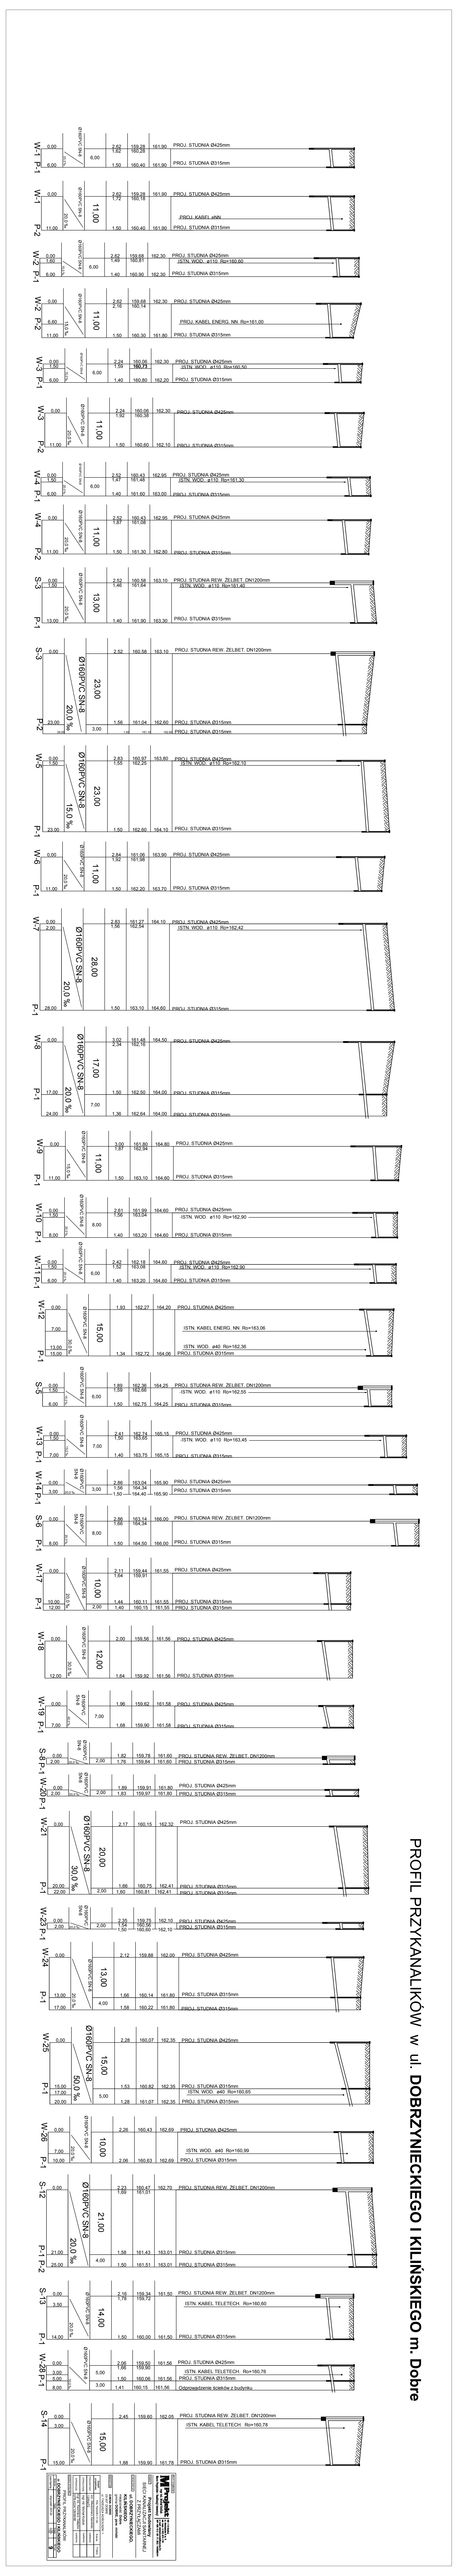
W-T P-1
W-1 P-2
W-2/P-1
W-2 P-2
W-3 P-1
W-3 P-2
W-4 P-1
W-4 P-2
S-3 P-1
S-3 P-2
W-5 P-1
W-6 P-1
W-7 P-1
W-8 P-1
W-9 P-1
W-10 P-1
W-11 P-1
W-12 P-1
S-5 P-1
W-13 P-1
W-14 P-1
S-6 P-1
W-17 P-1
W-18
W-19 P-1
S-6 P-1-W-20 P-1
W-21 P-1
W-23 P-1
W-24 P-1
W-25 P-1
W-26 P-1
S-12 P-1-P-2
S-13 P-1
W-30 P-1
S-14 P-1
PROJ. STUDNIA Ø425mm
PROJ. STUDNIA Ø315mm
PROJ. KABEL eNN
ISTN. WOD. ø110 Rz=160.00
ISTN. WOD. ø110 Rz=161.00
ISTN. WOD. ø110 Rz=161.50
ISTN. WOD. ø110 Rz=161.30
ISTN. WOD. ø110 Rz=161.40
PROJ. STUDNIA REW. ŻELBET. DN1200mm
ISTN. WOD. ø110 Rz=161.40
ISTN. WOD. ø110 Rz=162.42
ISTN. WOD. ø110 Rz=162.13
ISTN. WOD. ø110 Rz=162.90
ISTN. WOD. ø110 Rz=162.90
ISTN. KABEL ENERG. NN Rz=163.06
ISTN. WOD. ø40 Rz=162.36
ISTN. WOD. ø110 Rz=162.55
ISTN. WOD. ø110 Rz=163.45
ISTN. WOD. ø110 Rz=163.90
ISTN. KABEL TELETECH Rz=160.78
Odprowadzenie ścieków z budynku
Ø160PVC SN-8
20.0 %
30.0 %
15.0 %
PROFIL PRZYKANALIKÓW w ul. DOBRZYNIECKIEGO I KILIŃSKIEGO m. Dobre
PROJEKTOWANIE SIECI I PRZYŁĄCZY WODOCIĄGOWYCH I KANALIZACYJNYCH
mgr inż. Mirosław Kowalski
upr. proj. bez ograniczeń
MIROPROJEKT
ul. Kilińskiego 1, 87-800 Włocławek
tel. 54 231 00 00
www.miroprojekt.pl
e-mail: biuro@miroprojekt.pl
SKALA 1:100
DATA 2025
PROFIL PRZYKANALIKÓW