


PROFIL PRZEWODU TŁOCZNEGO W UL. DOBRZYŃSKIEGO I KILIŃSKIEGO m. Dobrze

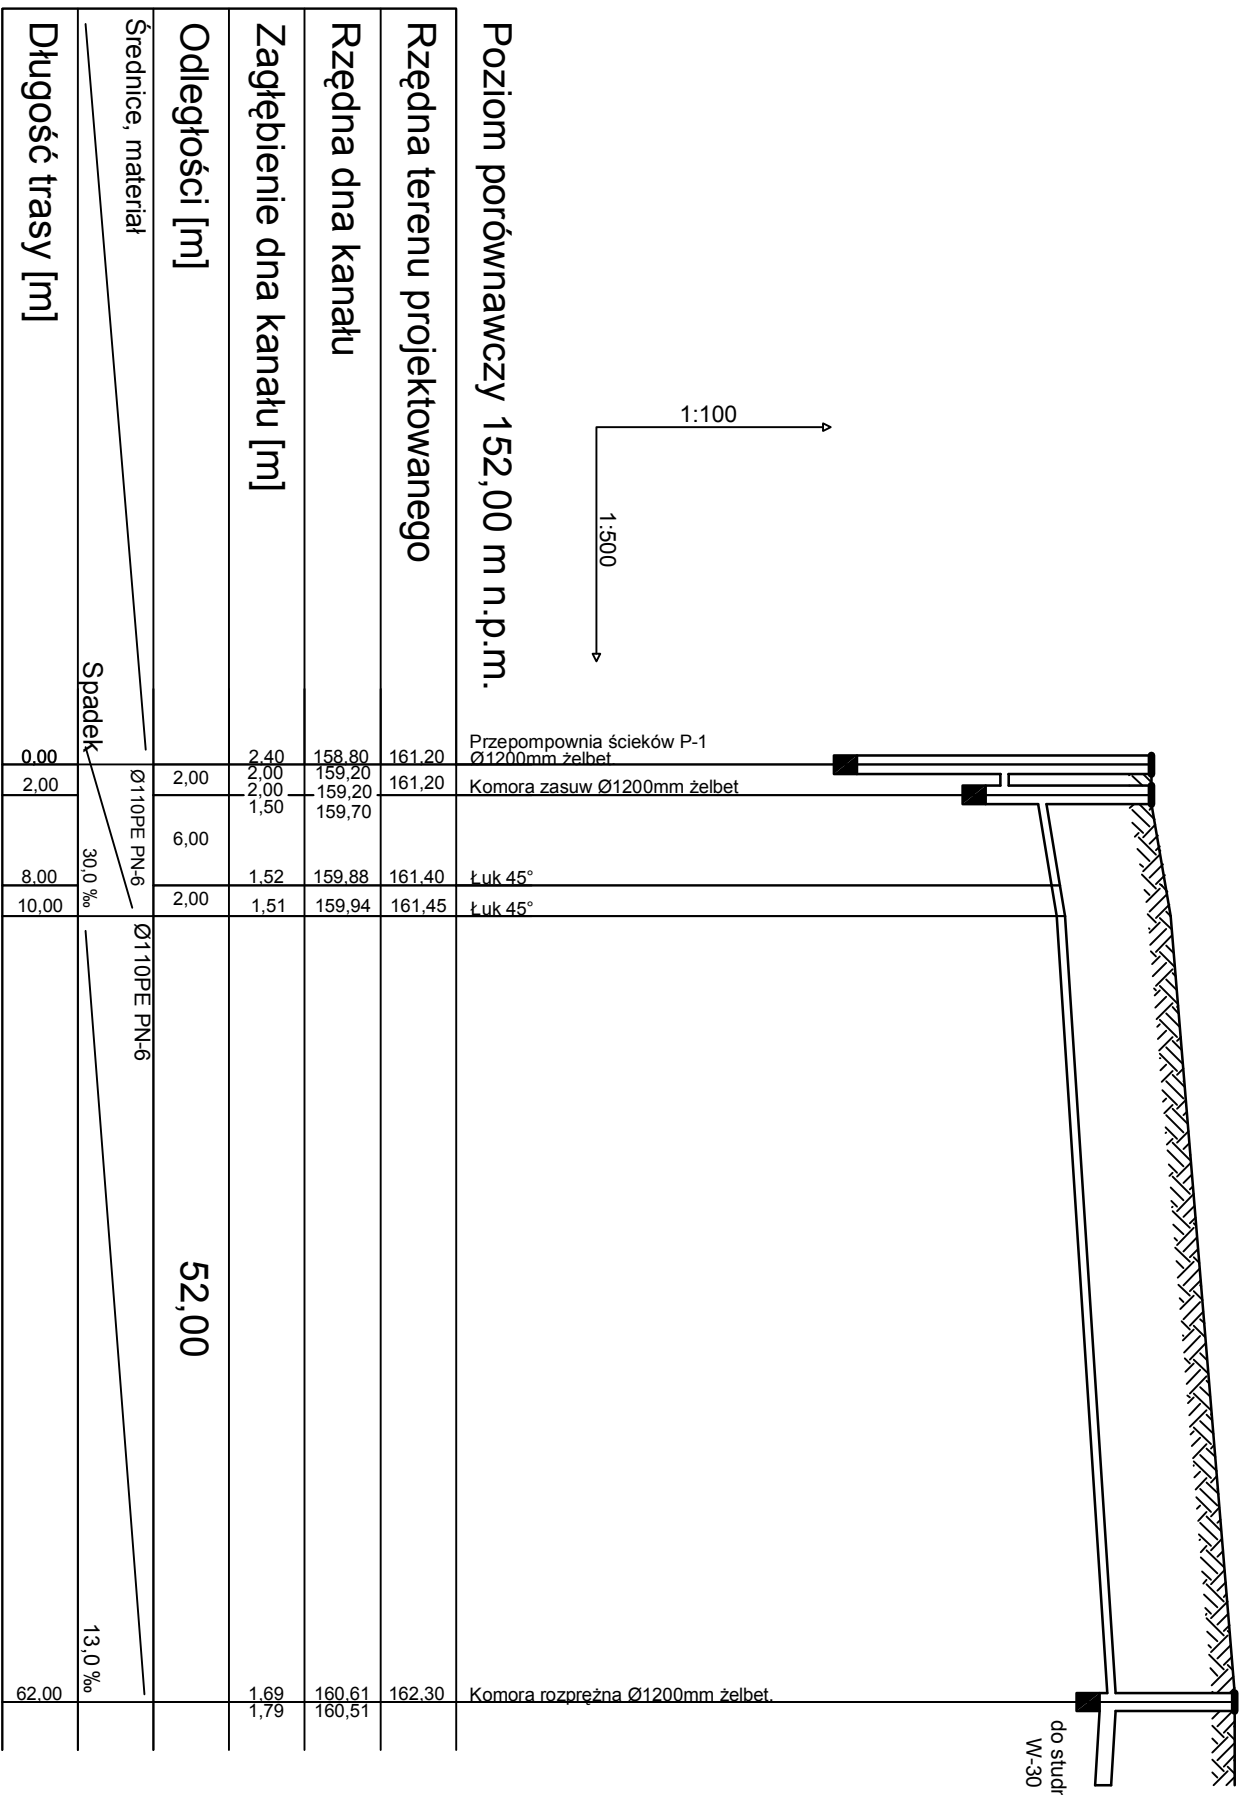

P-1
KZ-1
KR-1

Biuro Projektowe
MProjekt ul. Wodzisław 6 m. 9
05-307 Dobrze tel. kom. 0 505 874 178
mgr inż. Michał Kozłuk e-mail: m.kozluk@mpkprojekt.pl
Biuro Projektów i Realizacji Inwestycji ul. 48c-01 5-00-77, kcc. 1 10083244

OPIS
Projekt budowlany
SIECI KANALIZACJI SANITARNEJ
Z PRZYŁĄCZAMI

LOKALIZACJA
ul. DOBRZYŃSKIEGO,
KILIŃSKIEGO
miejscowość: Dobrze
gmina DOBRZE, pow. miński

INWESTOR
GMINA DOBRZE
05-307 DOBRZE
ul. TADEUSZA KOŚCIUŃSKIEGO 1

Zaopiniowany przez	Inż.	Nazwisko i nr uprawnień	Stanowisko	Podpis
PROJEKTANT	mgr inż.	Włodzimierz Kamiński	sanitarna	
OPRACOWAŁ	mgr inż.	Michał Kozłuk	sanitarna	
SPRAWDZIŁ	mgr inż.	Kazimierz Gałązka	sanitarna	
	GPB-4224/109/98/88		sanitarna	

WZMIAK (SKANUJ)

PROFIL PRZEWODU TŁOCZNEGO
W DOBRZYŃSKIEGO I KILIŃSKIEGO

Strona	Dzień	Skala	Nr rys.
sanitarna	15.09.2012r.	1:50	10