


PROFIL SIECI KANALIZACYJNEJ Z PRZYKANALIKIEM W KILIŃSKIEGO

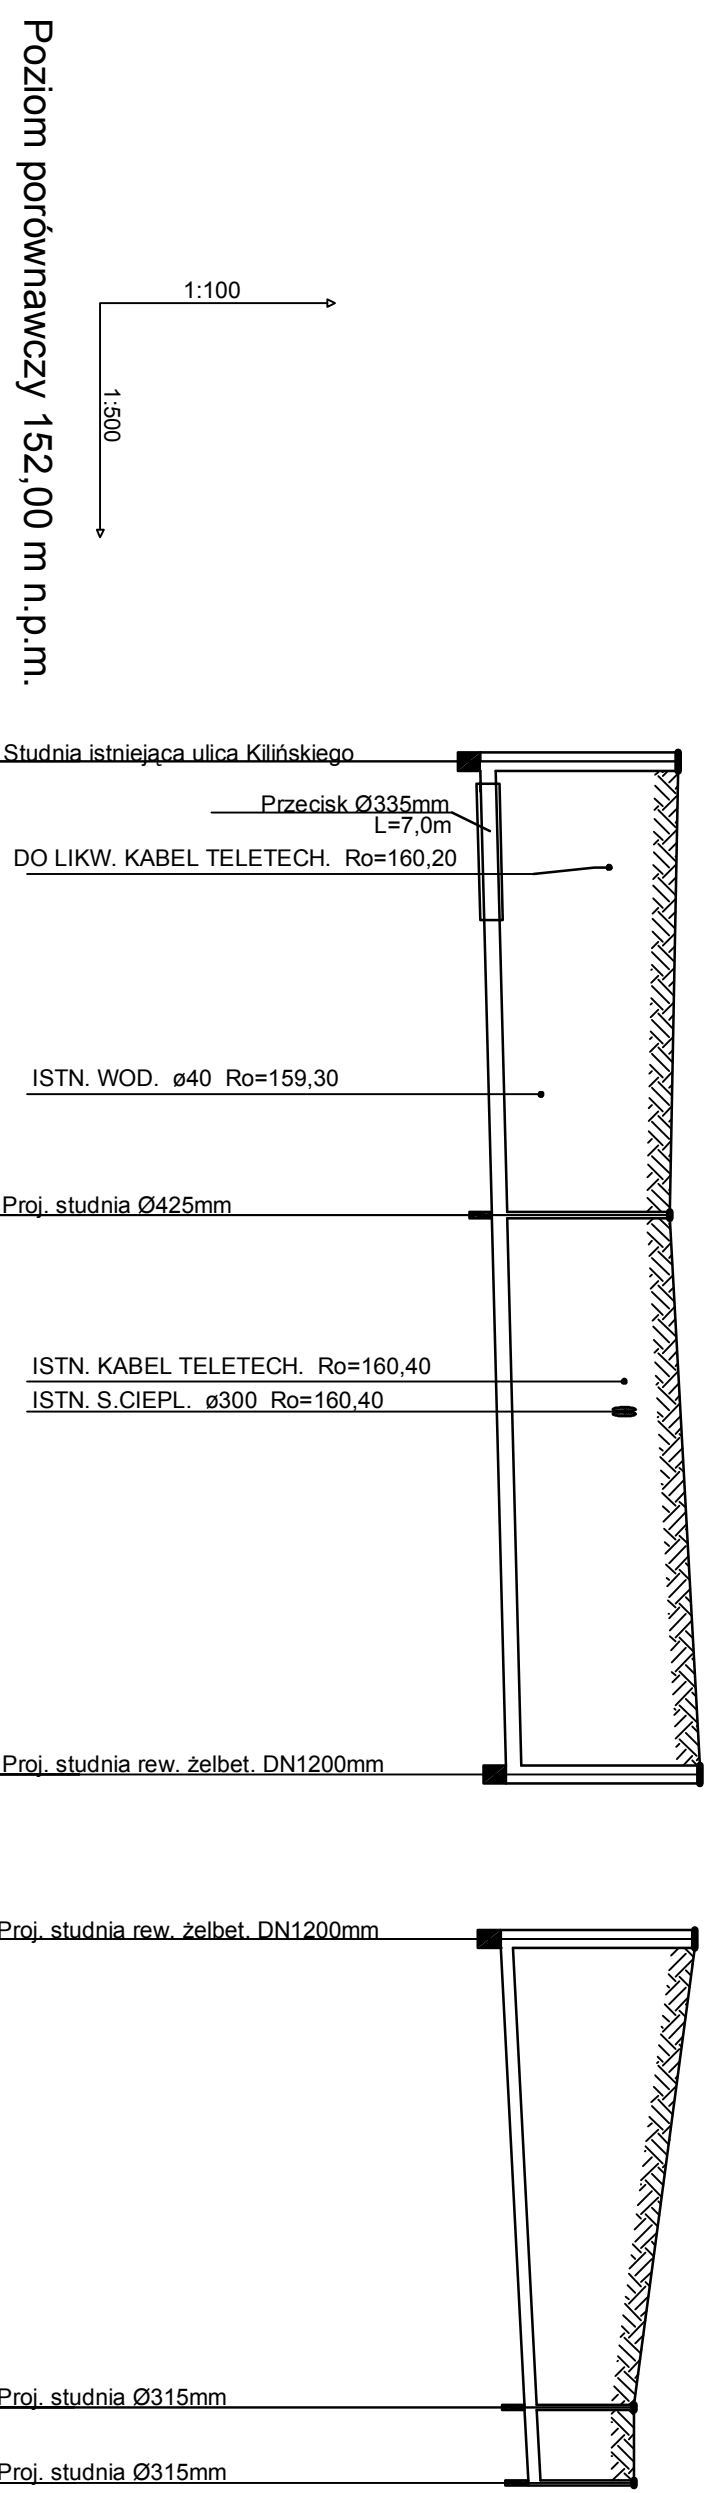

Rzędna terenu projektowanego	161,11	161,00	161,40	161,40	160,60	160,60
Rzędna terenu istniejącego						
Rzędna dna kanału	158,50	158,65	158,84	158,84	159,15	159,20
Zagłębienie dna kanału [m]	2,61	2,35	2,56	2,56	1,45	1,40
Odległości [m]		30,00	37,00	31,00	5,00	
Średnice, materiał	DN 200			DN 160		
Spadek		5,0 ‰				
Długość trasy [m]		7,00	22,00	30,00	41,00	43,00
S-istn.		W-1				
S-1		S-1				
P-1		P-1				
P-2		P-2				

BUDOWA PROJEKTOWANA

M Projekt ul. Wolnościowa 6 m. 9
tel. kom. 0 505 874 776
Biuro Projektów i Realizacji Inwestycji ul. Wolnościowa 6 m. 9
tel. kom. 0 505 874 776
NIP: 496-915-00-77; REG. 140484244

OBIEKT

PROJEKT SIECI KANALIZACJI
SANITARNEJ z PRZYKANALIKAMI
DZ. NR 1099/2 w m. DOBRE

LOKALIZACJA

ul. KILIŃSKIEGO
(rysunek planu sytuacyjnego nr 2)
miejscowość Dobre
gmina DOBRE, pow. miński

INWESTOR

GINNA DOBRE
05-307 DOBRE
ul. TADEUSZA KOŚCIUSZKI 1

UZAMOWIENIE

Zespół projektowy	Inż. Nazwisko nr uch.	Branża	Podpis
PROJEKTANT	inż. Witold Kaminski	sanitarna	
OPROJOWAŁ	inż. Michał Kozłuk	sanitarna	
SPRAWDZIŁ	inż. Kazimierz Gabrząka	sanitarna	
SPRAWDZIŁ	GPR-4224/109/98/88	sanitarna	

NAZWA PRZEKAZU

PROFIL SIECI KANALIZACYJNEJ
Z PRZYKANALIKIEM W KILIŃSKIEGO

Branża	DATA	STRONA	NR DZ.
sanitarna	15.12.2021	1/20	12

BRANŻA

sanitarna

DATA

15.12.2021

STRONA

1/20

NR DZ.

12