PROFIL SIECI KANALIZACYJNEJ
Z PRZYKANALIKAMI w ul. **WITOSA**

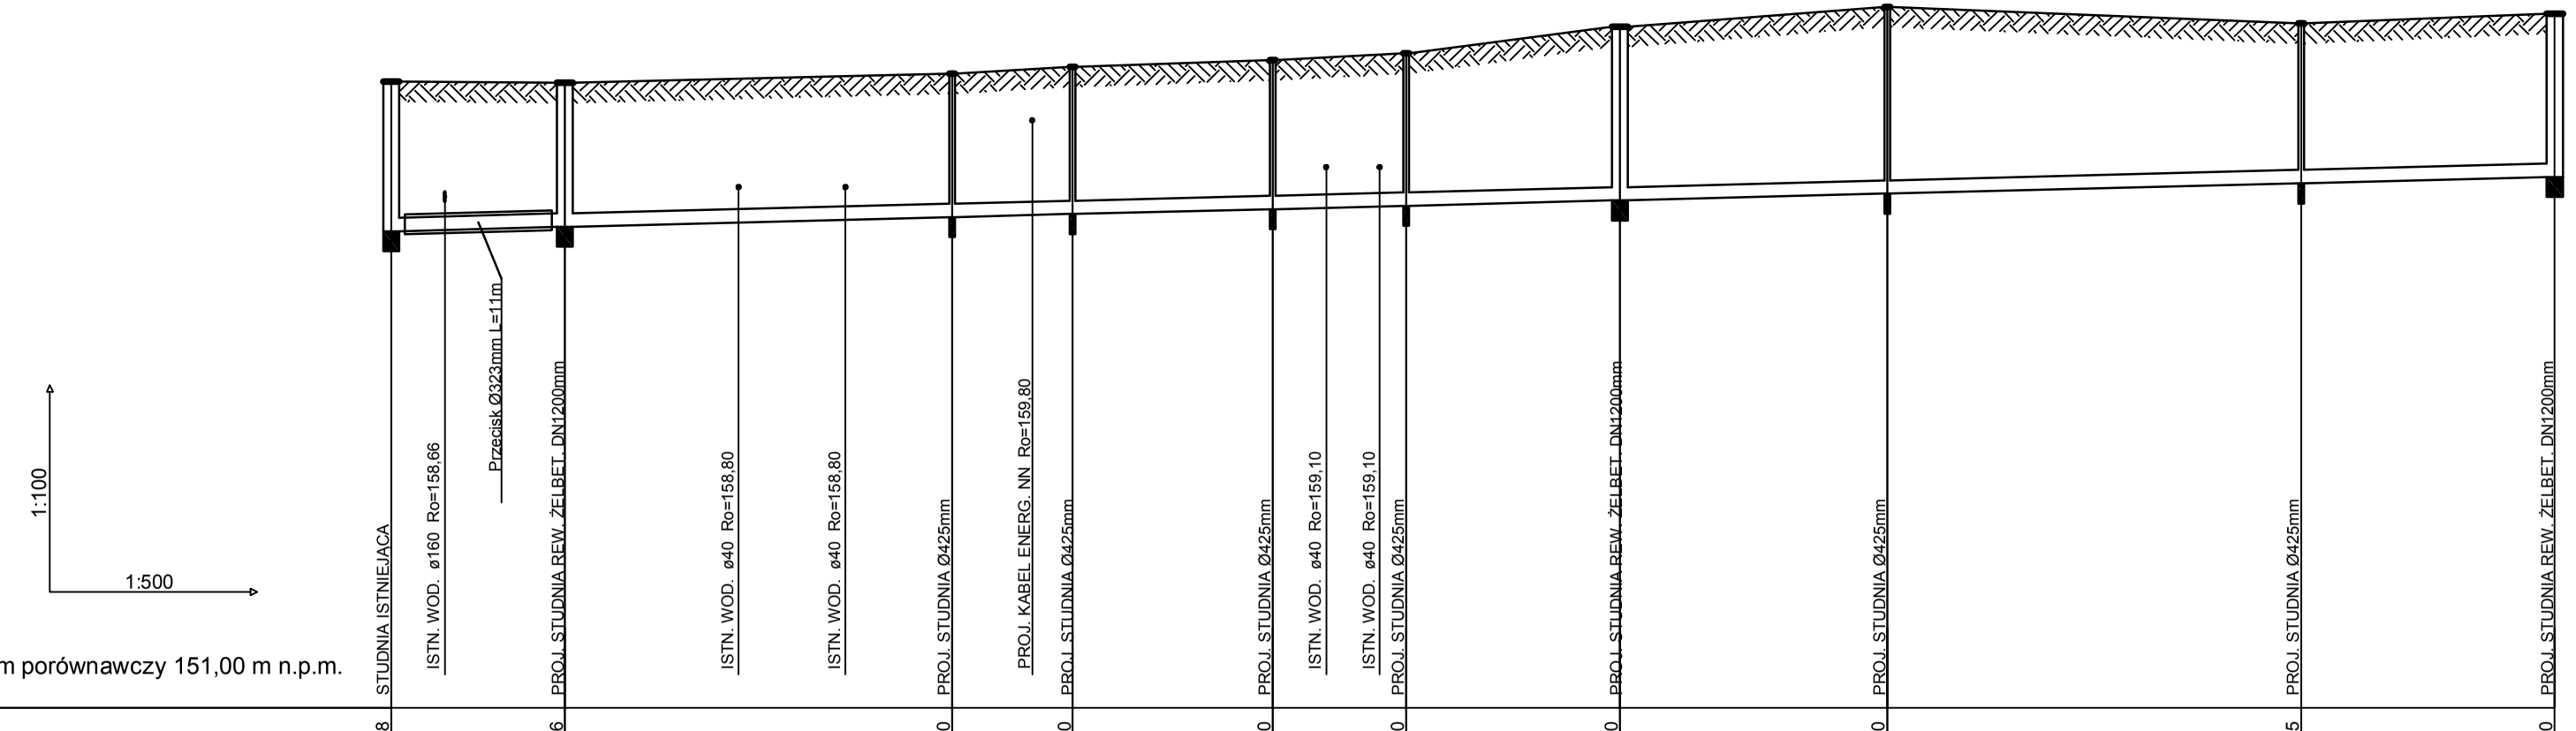

Poziom porównawczy 151,00 m n.p.m.

	D-3	S-1	W-1	W-2	W-3	W-4	S-2	W-5	W-6	S-3
Rzędna terenu projektowanego	160.38	160.36	160.50	160.60	160.70	160.80	161.20	161.50	161.25	161.40
Rzędna dna kanału	158.14	158.20	158.35	158.39	158.47	158.52	158.60	158.70	158.85	158.95
Zagłębienie dna kanału [m]	2.24	2.16	2.15	2.21	2.23	2.28	2.60	2.80	2.40	2.45
Odległości [m]		13,00	29,00	9,00	15,00	10,00	16,00	20,00	31,00	19,00
Średnice, materiał		Ø200PVC SN-8								
Spadek										5,0 ‰
Długość trasy [m]	0.00	4.00	13.00	26.00	34.00	42.00	48.00	51.00	66.00	70.00	74.00	76.00	92.00	112.00	143.00	162.00

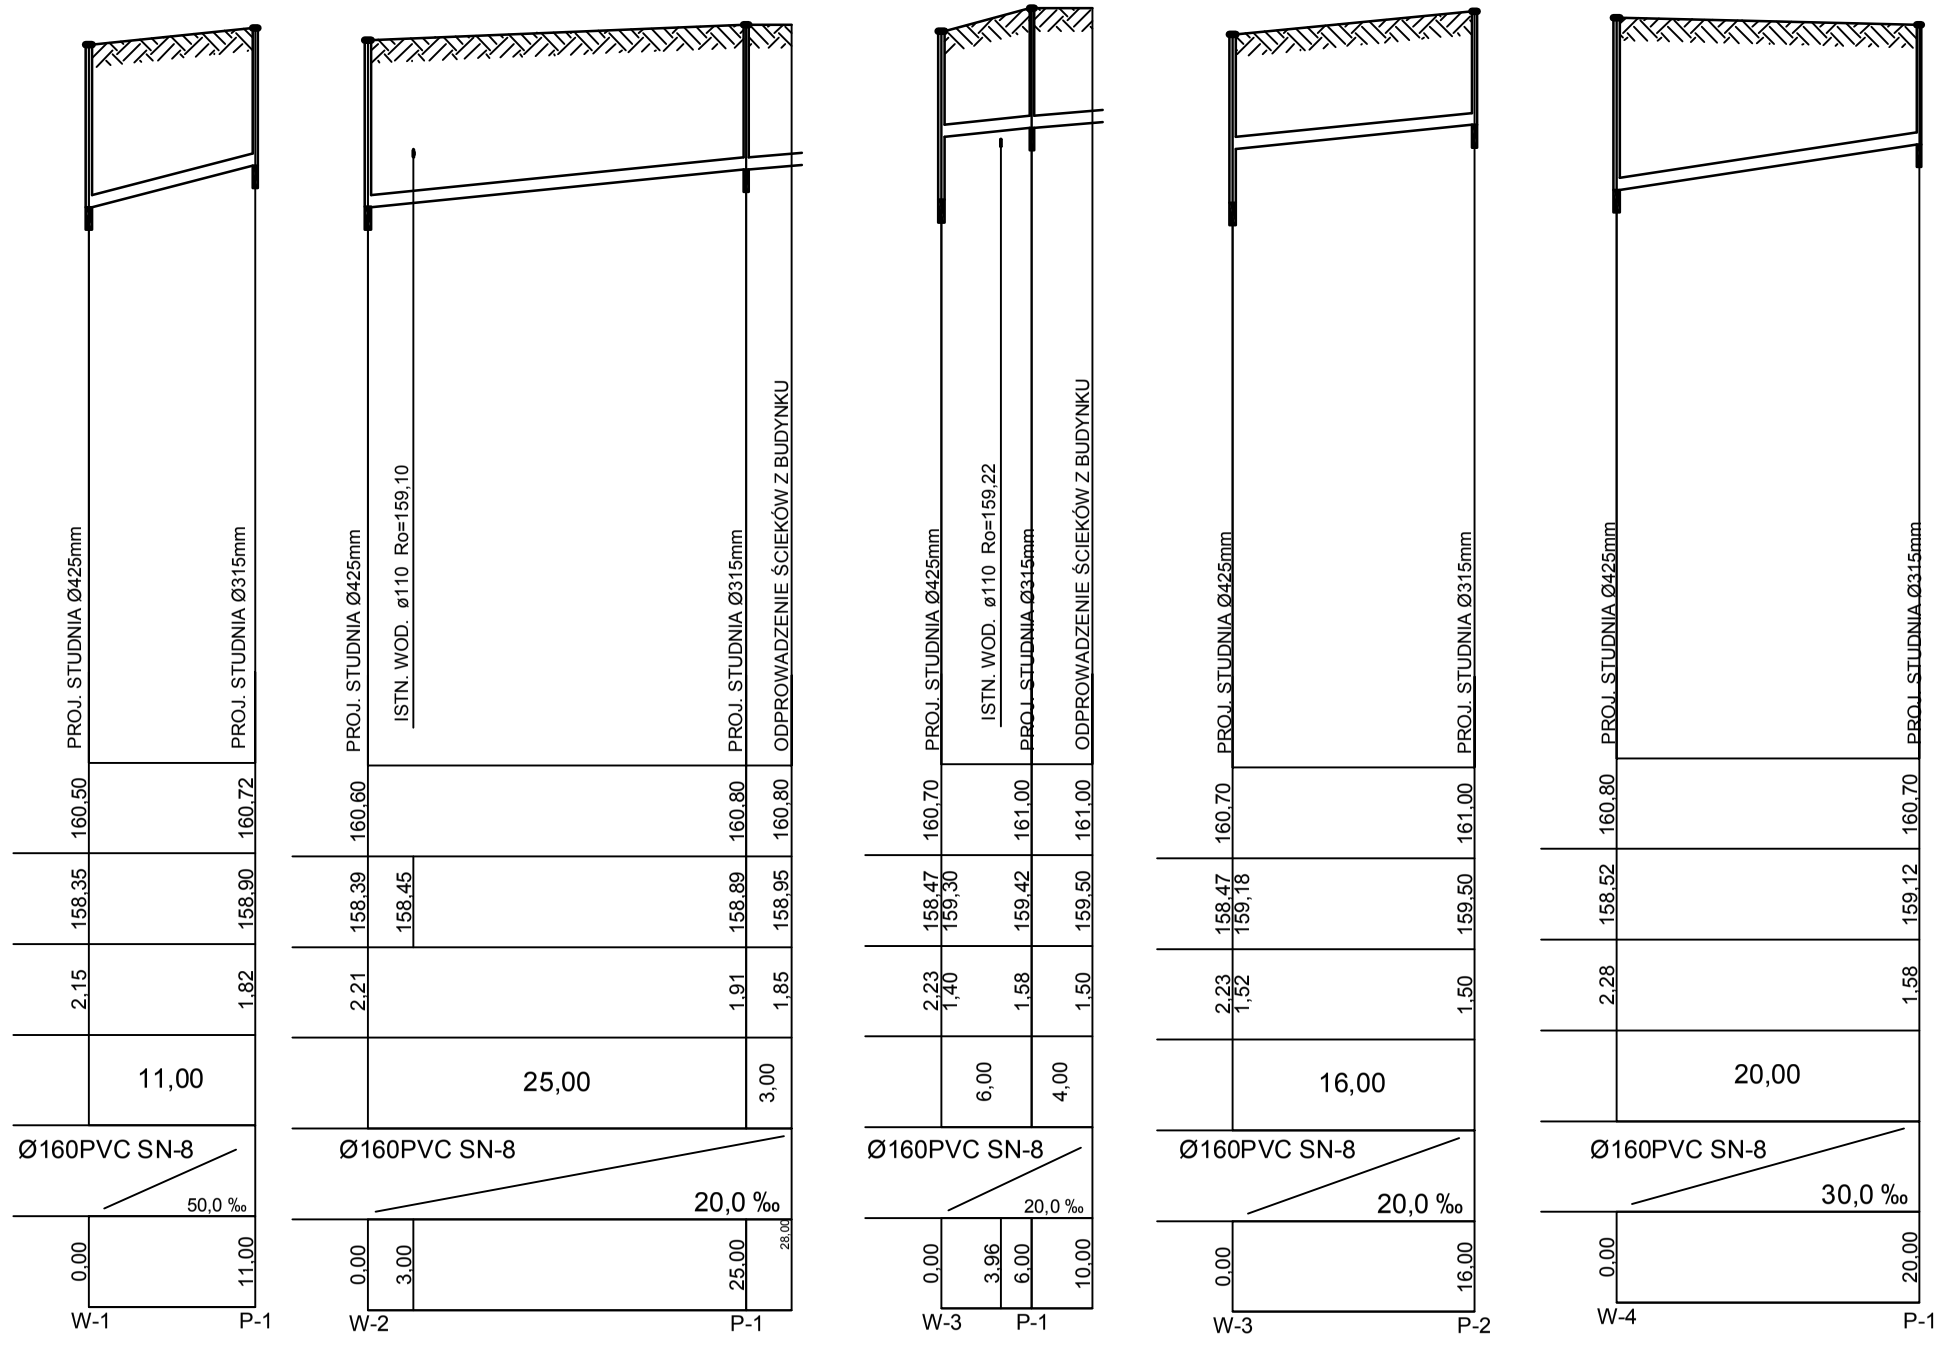

Biuro projektowe
MProjekt mgr inż. Michał Kozłuk
Biuro Projektów i Realizacji Inwestycji
69-110 Siedlce
ul. Wodnikowa 5 m. 9
tel. kom. 5 305 874 176
e-mail: michalkozluk@wp.pl
NIP: 496-015-90-77, REGON: 150885244

OBIEKT: **Projekt budowlany**
SIECI KANALIZACJI SANITARNEJ
Z PRZYŁĄCZAMI

ADRES OBIEKTU:
ul. **WITOSA** m. **Dobre** gmina
Dobre, powiat miński

INWESTOR: **GMINA DOBRE**
05-307 DOBRE
ul. TADEUSZA KOŚCIUSZKI 1

Zespół projektowy	Imię, Nazwisko nr Upr.	Branża	Podpis
PROJEKTANT	inż. Włodzimierz Kamiński 13/Wa/72	sanitarna	
OPRACOWAŁ	mgr inż. Michał Kozłuk	sanitarna	
SPRAWDZIŁ	mgr inż. Kazimierz Gałązka GPB-4224/109/98/88	sanitarna	

RYSUNEK NR/OPIS:
PROFIL SIECI KANALIZACYJNEJ Z PRZYKANALIKAMI w ul. **WITOSA**

Branża	Data	Skala	Nr rys.
sanitarna	styczeń 2012r.	1:100 1:500	**14**