PROFIL SIECI KANALIZACYJNEJ Z PRZYKANALIKAMI w ul. **SŁONECZNEJ**

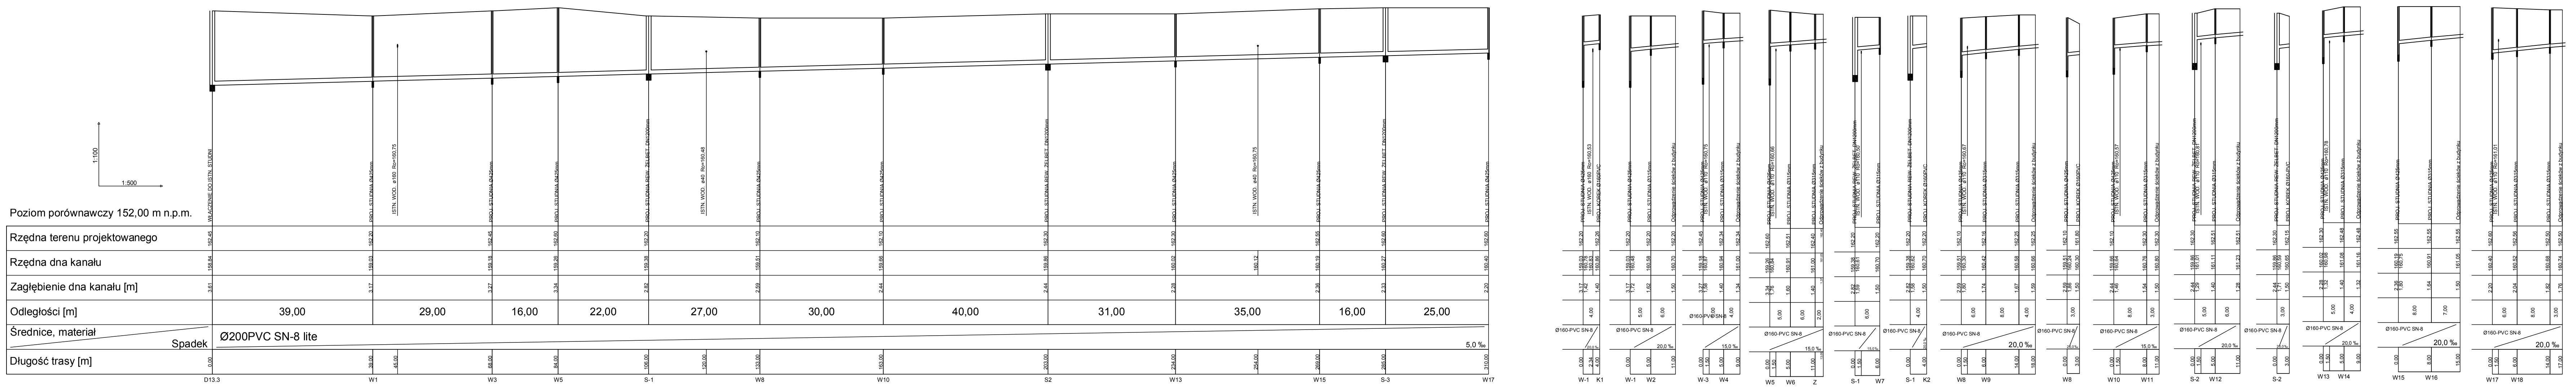
1:100
1:500
Poziom porównawczy 152,00 m n.p.m.
WŁĄCZENIE DO ISTN. STUDNI
PROJ. STUDNIA Ø425mm
ISTN. WOD. ø160 Ro=160,75
PROJ. STUDNIA REW. ŻELBET. DN1200mm
ISTN. WOD. ø40 Ro=160,48
ISTN. WOD. ø40 Ro=160,75
Odległości [m]
39,00
29,00
16,00
22,00
27,00
30,00
40,00
31,00
35,00
16,00
25,00
Średnice, materiał
Spadek
Ø200PVC SN-8 lite
5,0 ‰
Ø160-PVC SN-8
20,0 ‰
W-1 K1
W-1 W2
W-3 W4
W5 W6 Z
S-1 W7
S-1 K2
W8 W9
W8
W10 W11
S-2 W12
S-2
W13 W14
W15 W16
W17 W18

	D13.3	W1		W3	W5	S-1		W8	W10	S2	W13		W15	S-3	W17
	WŁĄCZENIE DO ISTN. STUDNI	PROJ. STUDNIA Ø425mm	ISTN. WOD. ø160 Ro=160,75	PROJ. STUDNIA Ø425mm	PROJ. STUDNIA Ø425mm	PROJ. STUDNIA REW. ŻELBET. DN1200mm	ISTN. WOD. ø40 Ro=160,48	PROJ. STUDNIA Ø425mm	PROJ. STUDNIA Ø425mm	PROJ. STUDNIA REW. ŻELBET. DN1200mm	PROJ. STUDNIA Ø425mm	ISTN. WOD. ø40 Ro=160,75	PROJ. STUDNIA Ø425mm	PROJ. STUDNIA REW. ŻELBET. DN1200mm	PROJ. STUDNIA Ø425mm
Rzędna terenu projektowanego	162,45	162,20		162,45	162,60	162,20		162,10	162,10	162,30	162,30		162,55	162,60	162,60
Rzędna dna kanału	158,84	159,03		159,18	159,26	159,38		159,51	159,66	159,86	160,02	160,12	160,19	160,27	160,40
Zagłębienie dna kanału [m]	3,61	3,17		3,27	3,34	2,82		2,59	2,44	2,44	2,28		2,36	2,33	2,20
Długość trasy [m]	0,00	39,00	45,00	68,00	84,00	106,00	120,00	133,00	163,00	203,00	234,00	254,00	269,00	285,00	310,00

Biuro Projektów i Realizacji Inwestycji "PROJEKTOR" inż. Włodzimierz Kamiński
08-110 Siedlce, ul. Okrężna 55
tel./fax +48(25) 633 91 44
e-mail: bp_projektor@o2.pl

OBIEKT
PROJEKT WYKONAWCZY
SIECI KANALIZACJI SANITARNEJ
Z PRZYŁĄCZAMI - ETAP I

LOKALIZACJA
ul. **SŁONECZNA** m. **Dobre**
gmina Dobre, powiat miński

INWESTOR
GMINA DOBRE
05-307 DOBRE
ul. TADEUSZA KOŚCIUSZKI 1

ZESPÓŁ PROJEKTOWY	IMIĘ, NAZWISKO NR UPR.	BRANŻA	PODPISY
PROJEKTANT	inż. Włodzimierz Kamiński 13/Wa/72	sanitarna	
SPRAWDZAJĄCY	mgr inż. Michał Koźluk MAZ/0083/PWOS/13	sanitarna	

NAZWA RYSUNKU
PROFIL SIECI KANALIZACYJNEJ Z
PRZYKANALIKAMI w ul. **SŁONECZNEJ**

Projekt nr	Stadium	Branża	Data	Skala	Nr rys.
	PB	sanitarna	2014r.	1:100 1:500	2