


ORIENTACJA

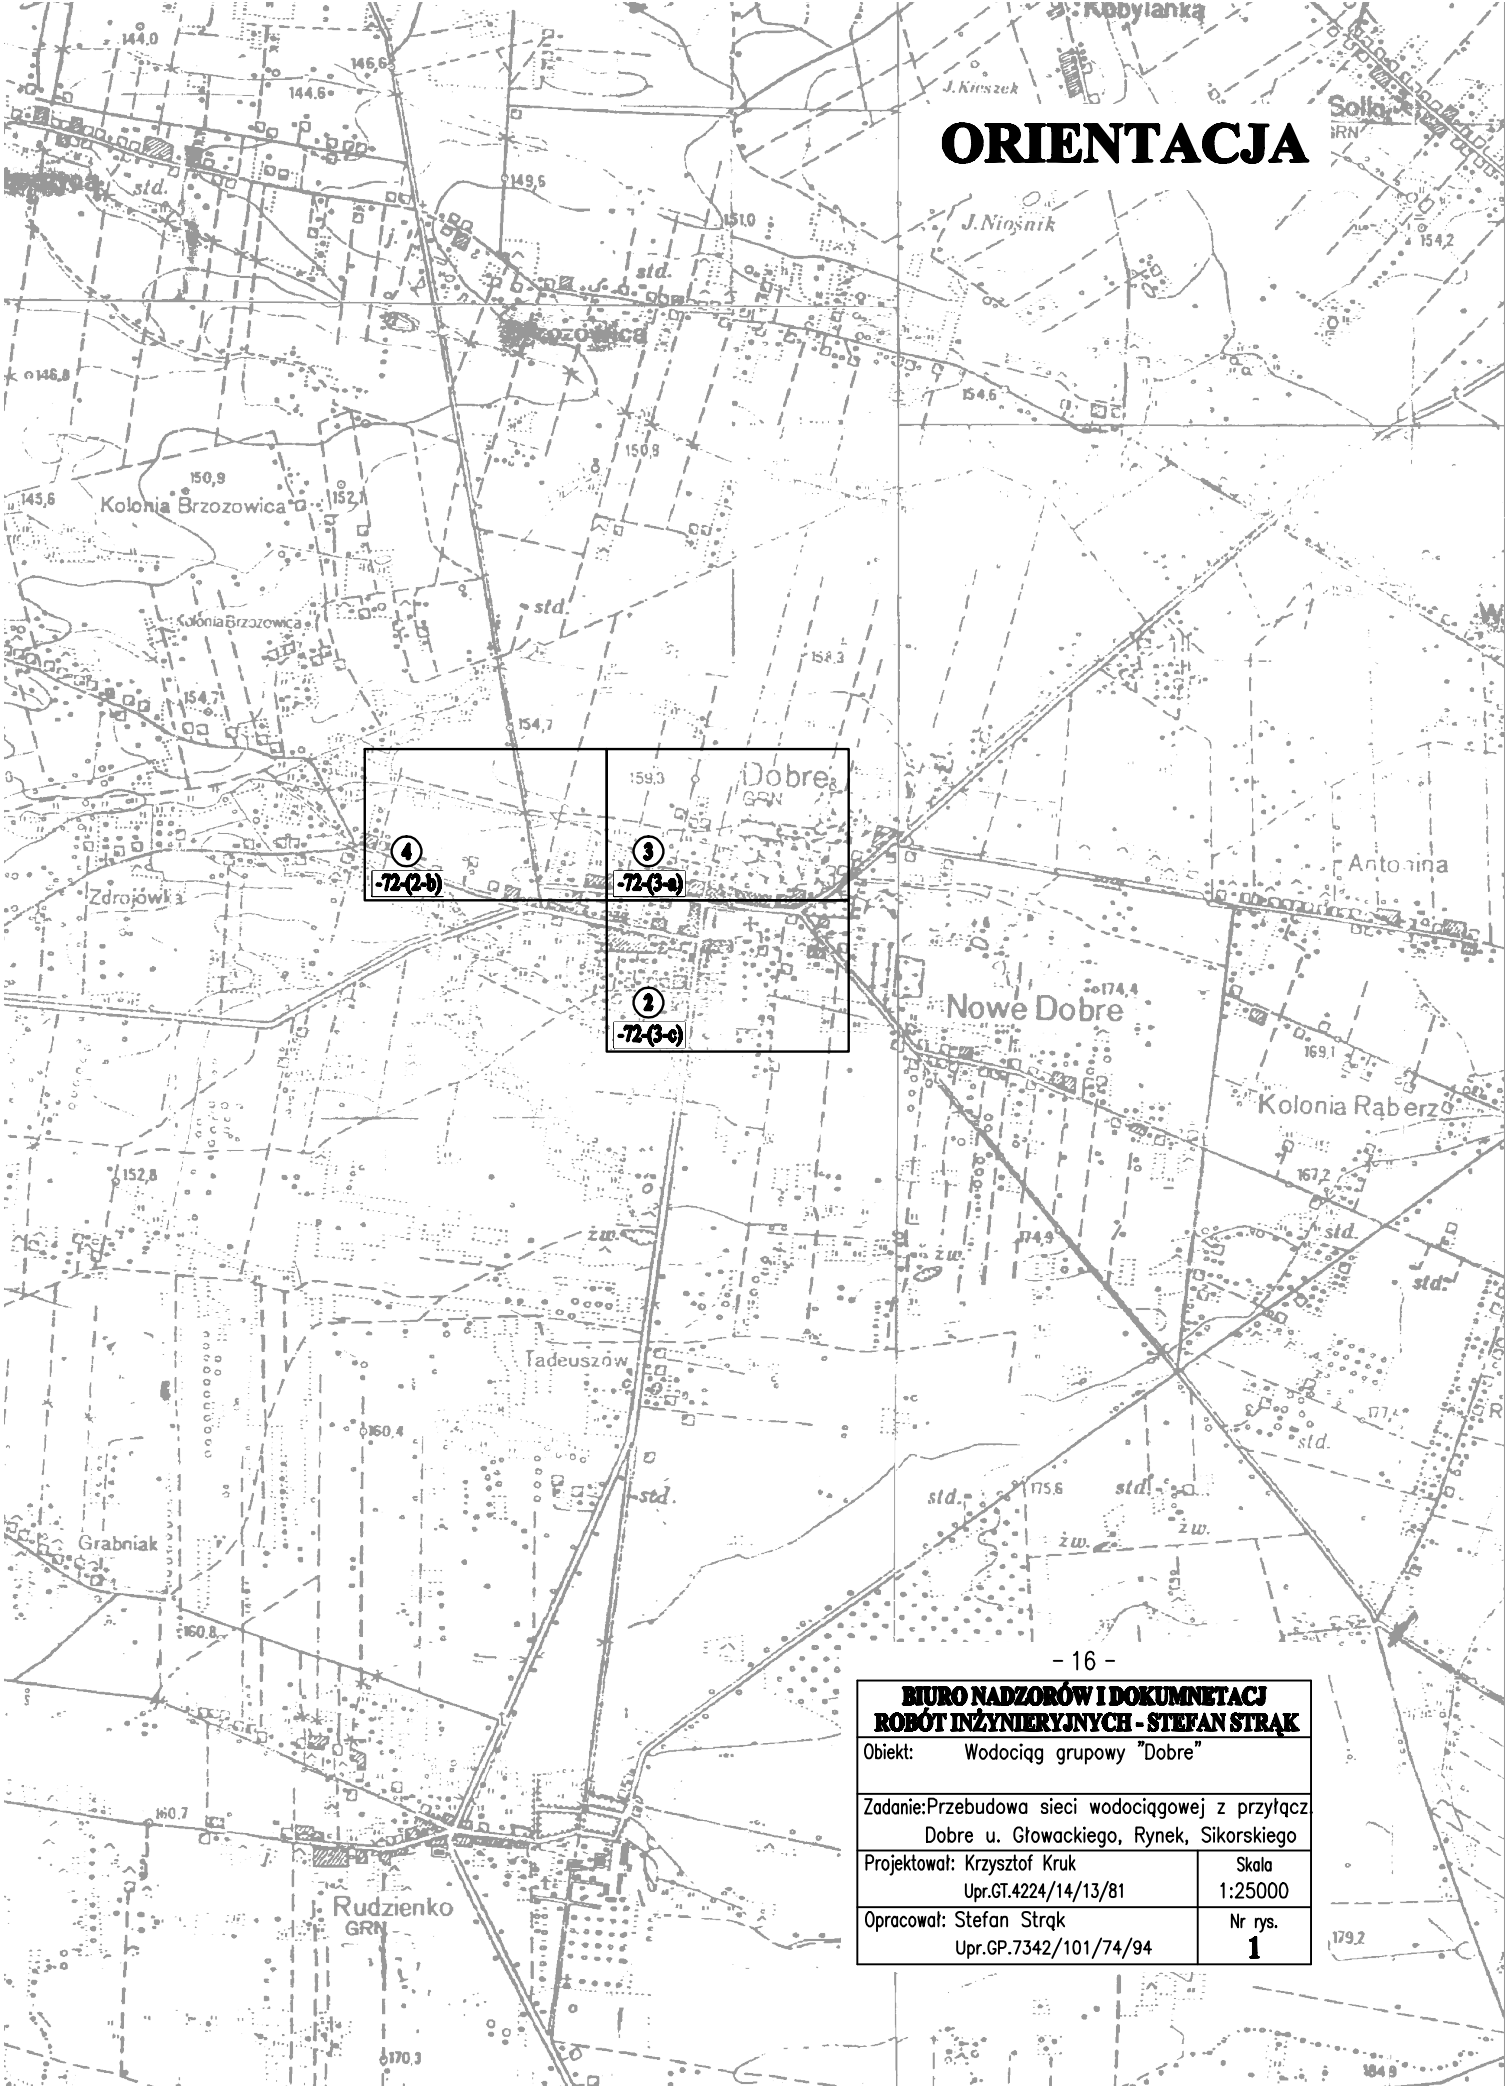

BIURO NADZORÓW I DOKUMENTACJI ROBÓT INŻYNIERYJNYCH - STEFAN STRĄK	
Objekt: Wodociąg grupowy "Dobre"	
Zadanie: Przebudowa sieci wodociągowej z przyłączy Dobre u. Głowackiego, Rynek, Sikorskiego	
Projektował: Krzysztof Kruk Upr.GT.4224/14/13/81	Skala 1:25000
Opracował: Stefan Strąk Upr.GP.7342/101/74/94	Nr rys. 1