


# ORIENTACJA

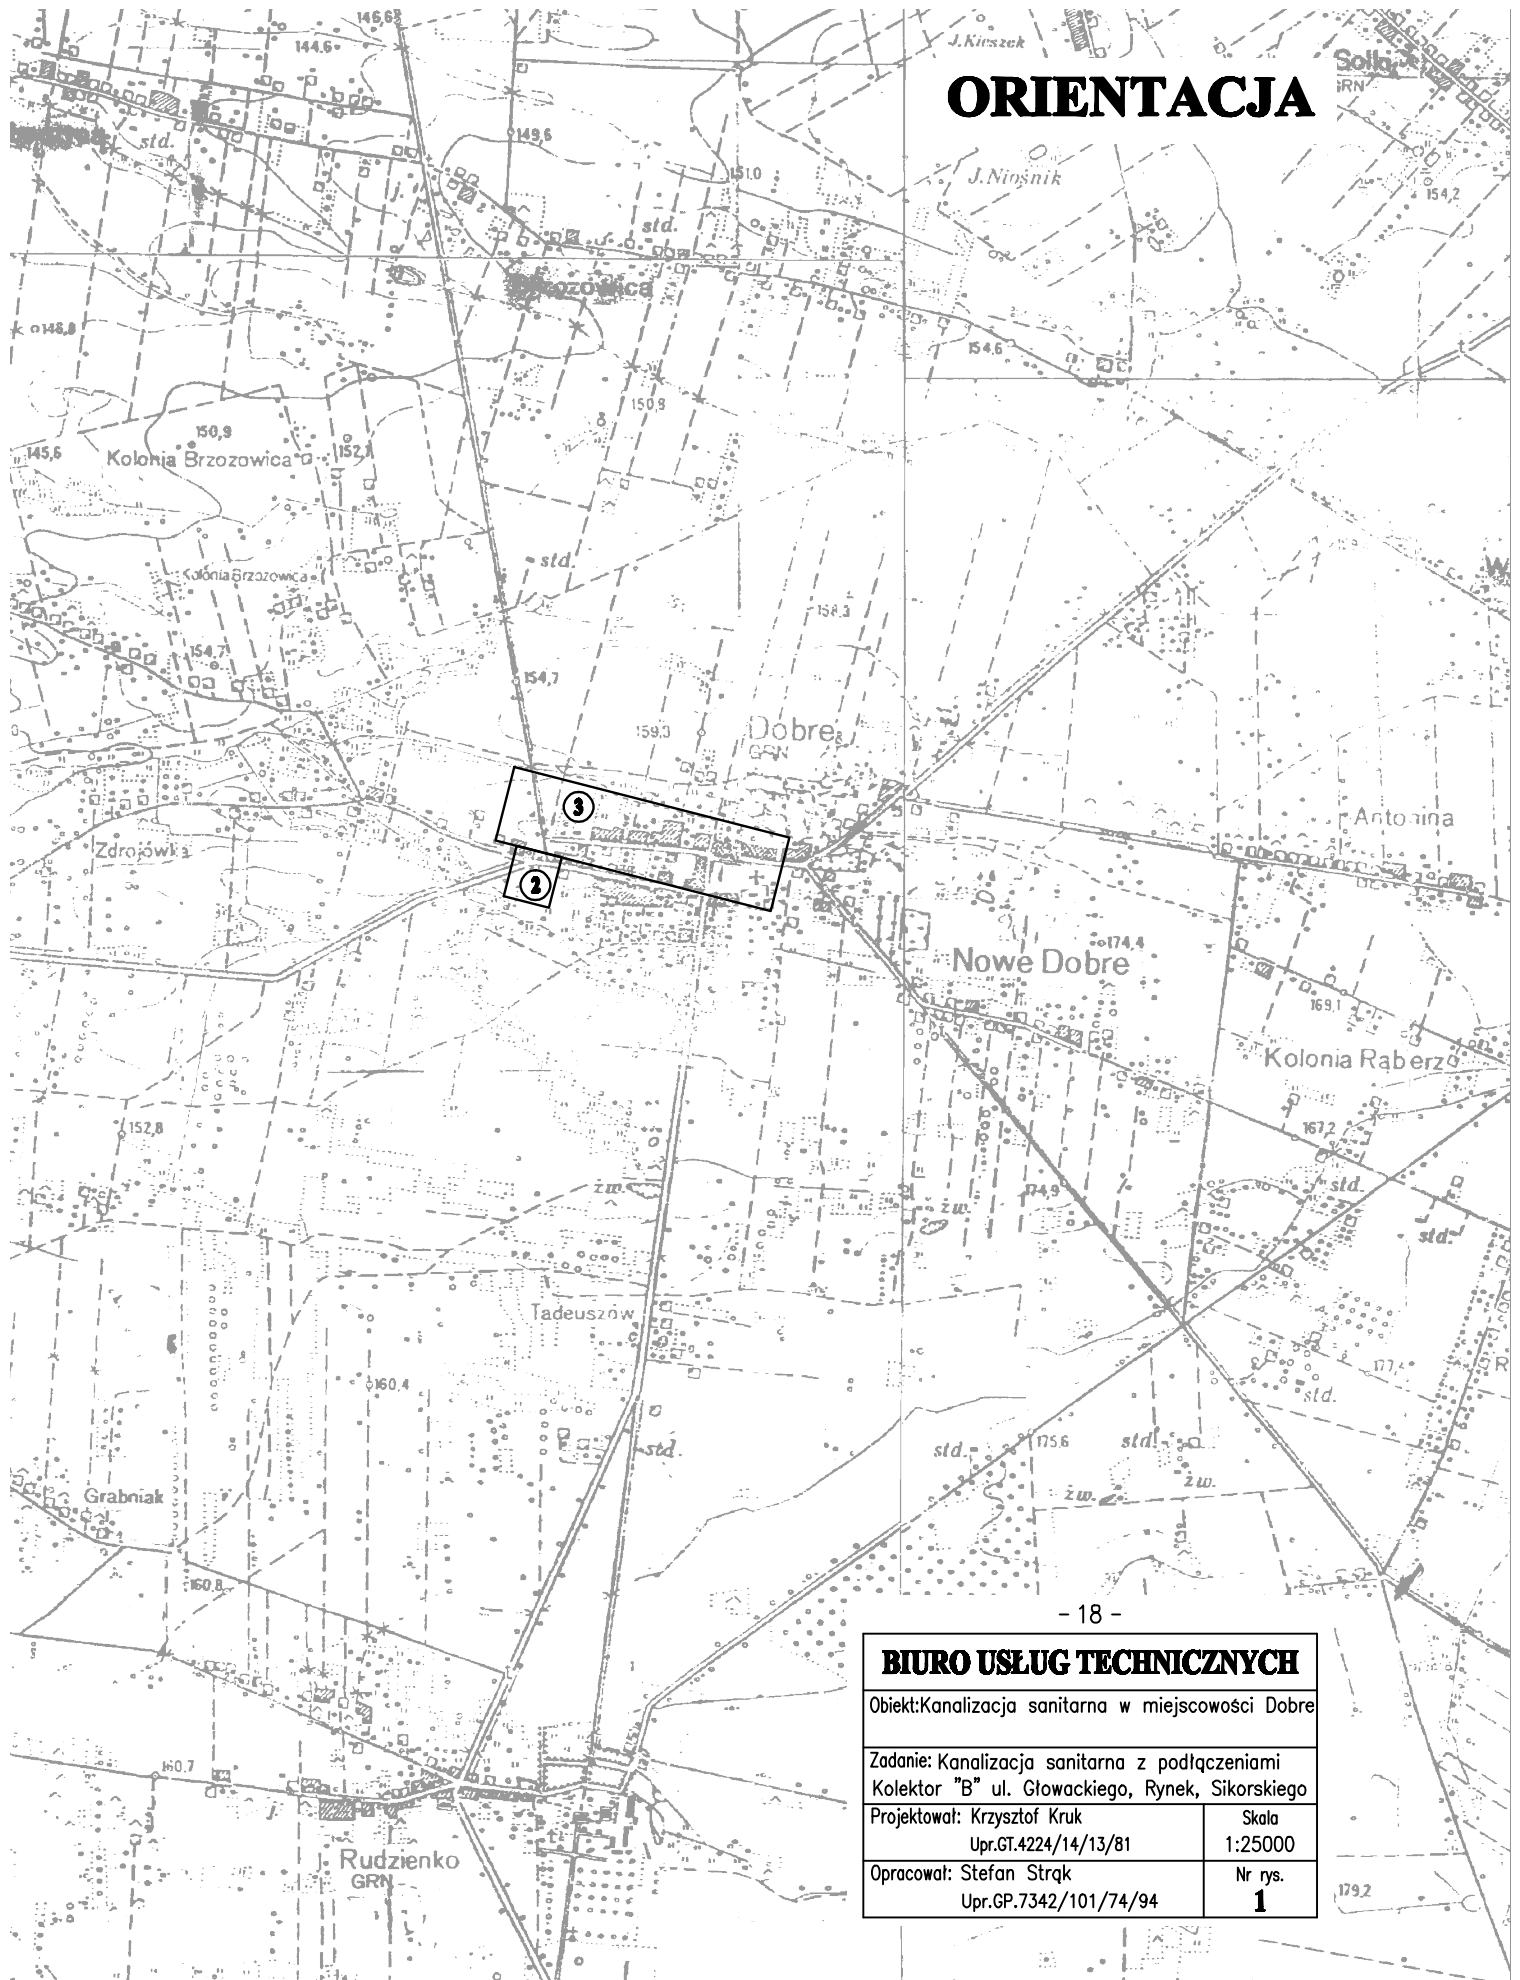

- 18 -

<b>BIURO USŁUG TECHNICZNYCH</b>	
Obiekt: Kanalizacja sanitarna w miejscowości Dobre	
Zadanie: Kanalizacja sanitarna z podłączeniami Kolektor "B" ul. Głowackiego, Rynek, Sikorskiego	
Projektował: Krzysztof Kruk Upr.GT.4224/14/13/81	Skala 1:25000
Opracował: Stefan Strąk Upr.GP.7342/101/74/94	Nr rys. <b>1</b>