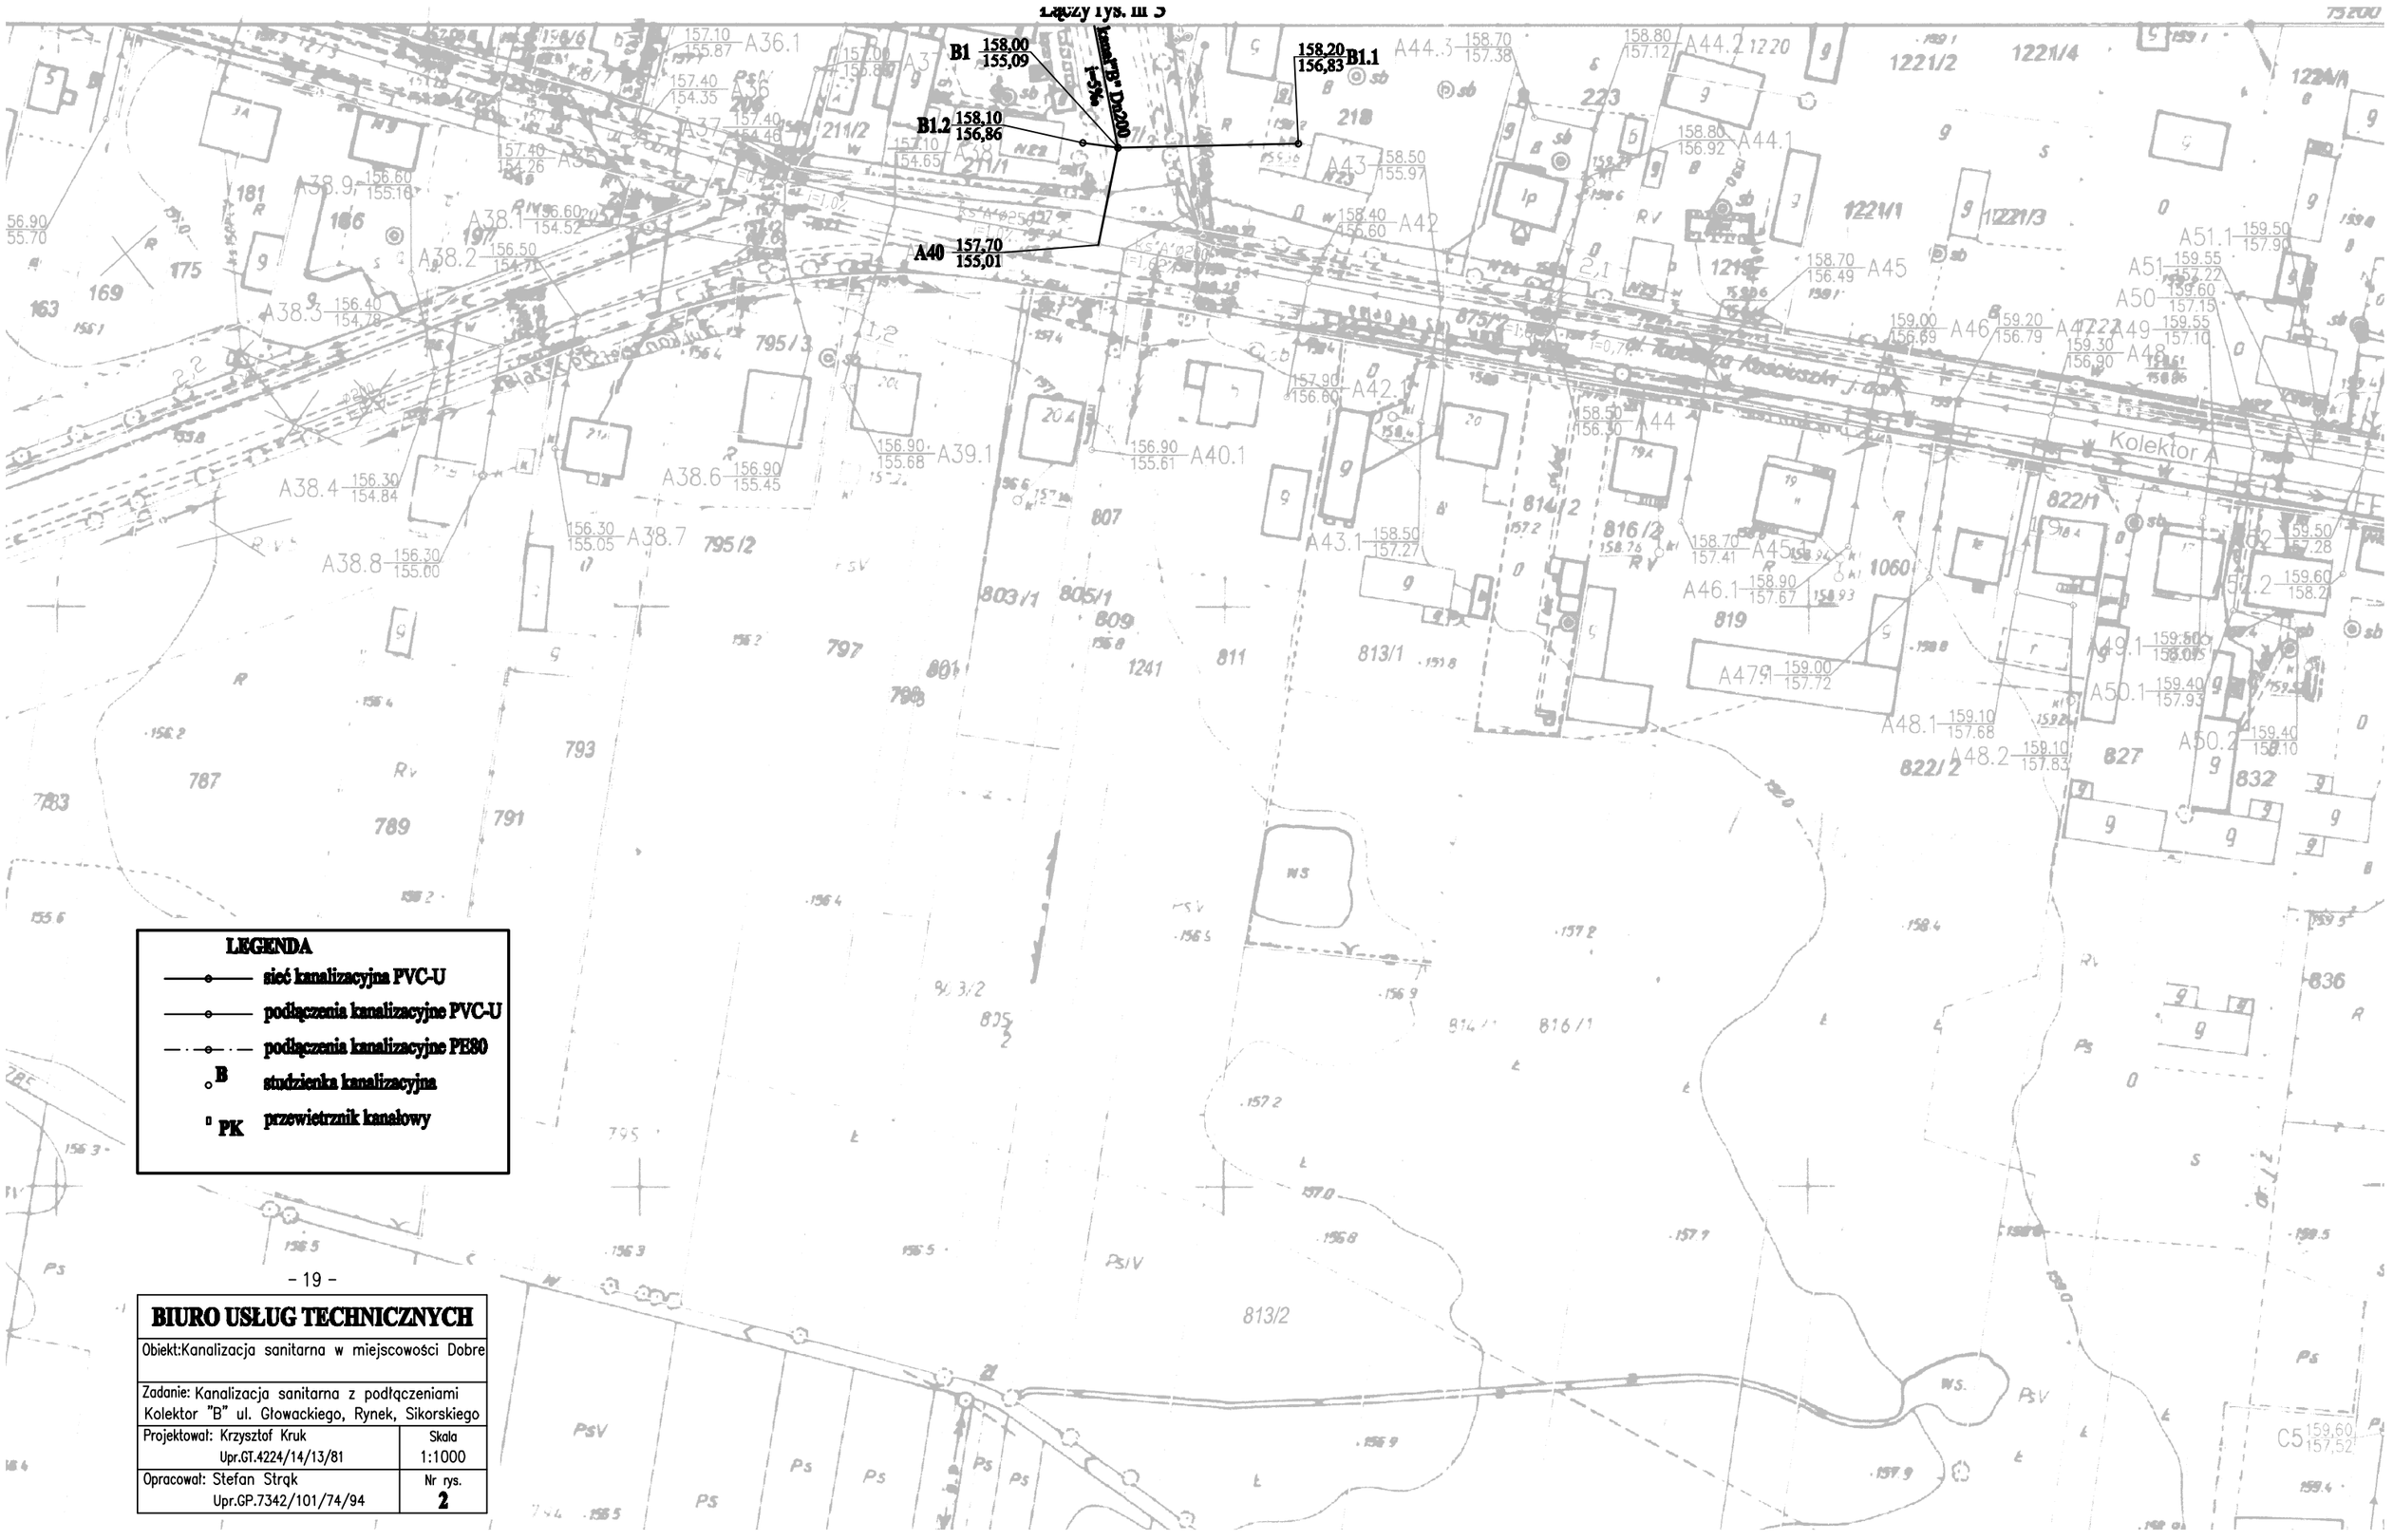

BIURO USŁUG TECHNICZNYCH	
Obiekt:Kanalizacja sanitarna w miejscowości Dobre	
Zadanie: Kanalizacja sanitarna z podłączeniami Kolektor "B" ul. Głowackiego, Rynek, Sikorskiego	
Projektował: Krzysztof Kruk Upr.GT.4224/14/13/81	Skala 1:1000
Opracował: Stefan Strąk Upr.GP.7342/101/74/94	Nr rys. 2