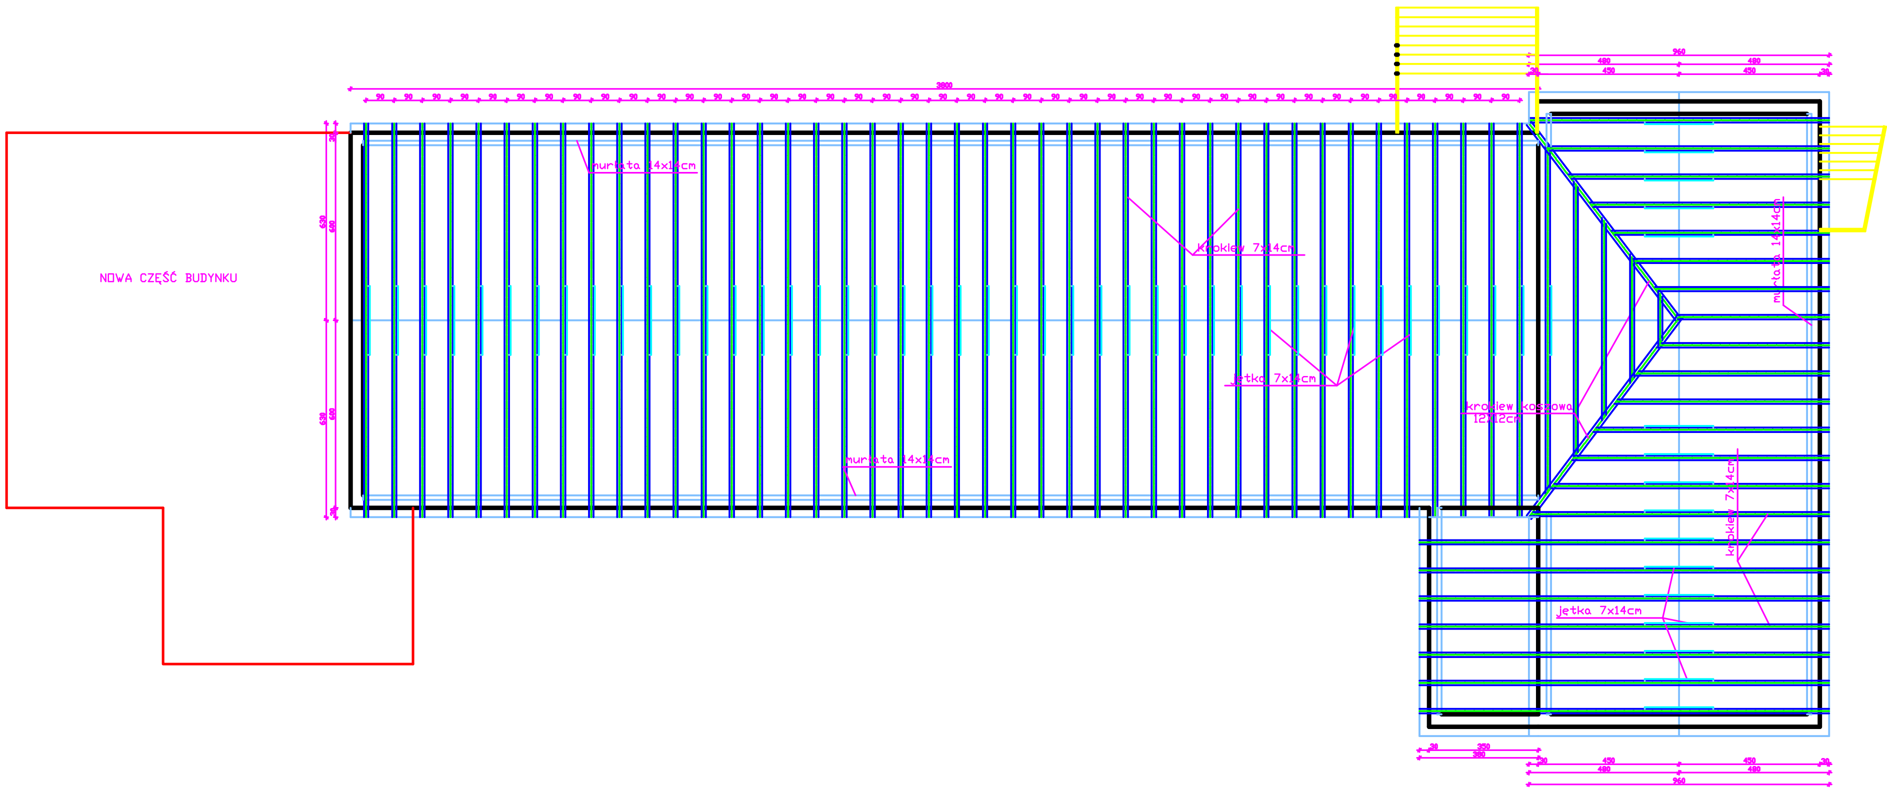

OBIEKT	LEŚNICZÓWKA DROP		
NAZWA RYSUNKU	RZUT KONSTRUKCJI DACHU	Nr rys. 4	Skala 1:100
opracowała	mgr inż.Józef Sarosiek MAZ/BO/2009/01 GP.4342/93/62/91	04.2008	