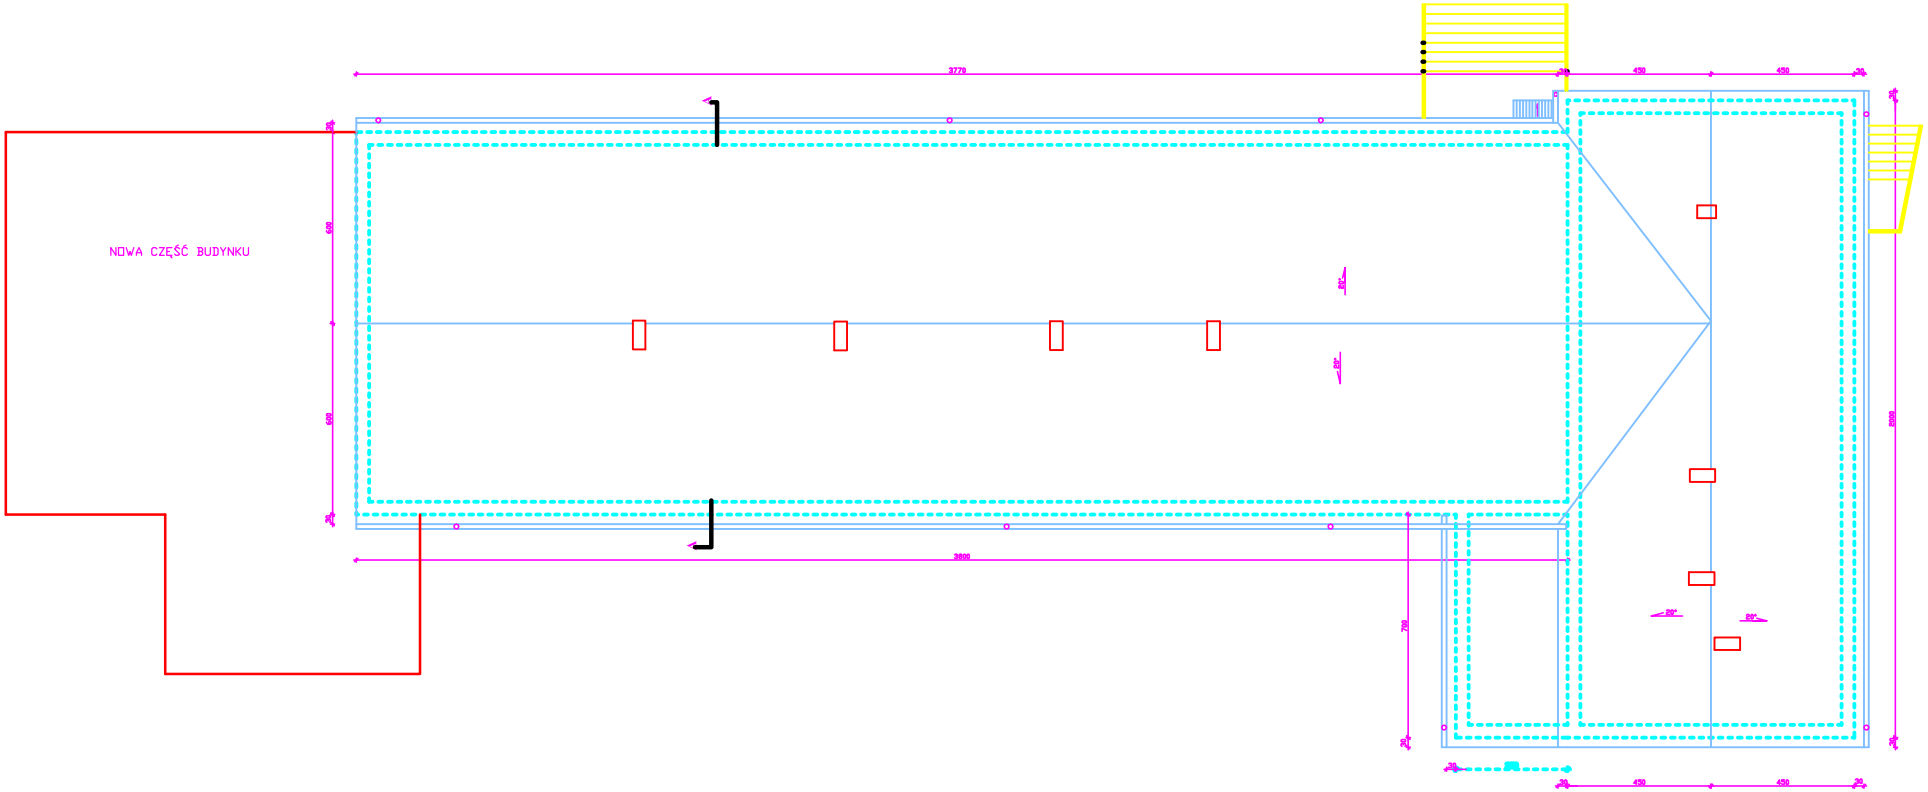

OBIEKT	LEŚNICZÓWKA DROP		
NAZWA RYSUNKU	RZUT POŁACI DACHU	Nr rys. 4	Skala 1:100
opracował:	mgr inż. Józef Satojak, MAZ.BO-2009-01 GP.4242.93.62.91	04.2008	