

**UCHWAŁA NR XXVI/216 /17
RADY GMINY DOBRE
z dnia 28 lipca lipca 2017 roku**

w sprawie wyrażenia zgody na ustanowienie odpłatnej służebności gruntowej i przesyłu na nieruchomości położonej w miejscowości Rudzienko, stanowiącej działkę o numerze ewidencyjnym 304.

Na podstawie art. 18 ust. 2 pkt 9 lit. a ustawy z dnia 08 marca 1990 roku o samorządzie gminnym (Dz.U. z 2016r. poz. 446 ze zm.), art. 13 ust. 1 ustawy z dnia 21 sierpnia 1997 roku o gospodarce nieruchomościami (Dz. U. z 2016 r, poz. 2147 ze zm.) uchwała się, co następuje:

§ 1 .

1. Wyraża się zgodę na ustanowienie na czas nieoznaczony, na nieruchomości, stanowiącej działkę o numerze ewidencyjnym 304, położonej w miejscowości Rudzienko, objętej księgą wieczystą nr SI1M/00111525/2, na rzecz PGE Dystrybucja S.A. z siedzibą w Lublinie przy ul. Garbarskiej 21A, 20-340 Lublin, wpisanej do Rejestru Przedsiębiorców, prowadzonego przez Sąd Rejonowy Lublin-Wschód w Lublinie z siedzibą w Świdniku, VI Wydział Gospodarczy Krajowego Rejestru Sądowego po nr; KRS 0000343124, NIP 9462593855, REGON 060552840 i jej następców prawnych, odpłatnej służebności gruntowej i przesyłu.
2. Przedmiotem służebności gruntowej i przesyłu będzie prawo korzystania z nieruchomości w celu lokalizacji inwestycji polegającej na ułożeniu linii kablowej średniego napięcia wraz z kablem światłowodowym. oraz korzystania z tych urządzeń zgodnie z ich przeznaczeniem tj. w zakresie całodobowego wstępu, przechodu, przejazdu swobodnego, całodobowego dostępu do urządzeń w celu przeglądu, konserwacji, naprawy lub wymiany oraz rozbudowy i dystrybucji energii elektrycznej, przy czym wykonywanie tego prawa będzie ograniczone do obszaru o powierzchni 45 m² . Lokalizacja projektowanego odcinka linii kablowej oraz kabla światłowodowego oznaczona jest na załączniku graficznym literami A – B, będącym załącznikiem do uchwały.

§ 2 .

Wykonanie uchwały powierza się Wójtowi Gminy Dobre.

§ 3 .

Uchwała wchodzi w życie z dniem podjęcia.

Przewodniczący Rady


Waldemar Szymański

Uzasadnienie

Przedmiotem niniejszej uchwały jest wyrażenie zgody na obciążenie nieruchomości będącej własnością Gminy Dobre, stanowiącej działkę o nr 304 położonej w miejscowości Rudzienko dla której Sąd Rejonowy w Mińsku Mazowieckim prowadzi księgę wieczystą SIIIM/00111525/2, na rzecz PGE Dystrybucja S.A. z siedzibą w Lublinie przy ul. Garbarskiej 21A, 20-340 Lublin, wpisanej do Rejestru Przedsiębiorców, prowadzonego przez Sąd Rejonowy Lublin-Wschód w Lublinie z siedzibą w Świdniku, VI Wydział Gospodarczy Krajowego Rejestru Sądowego po nr; KRS 0000343124, NIP 9462593855, REGON 060552840 i jej następców prawnych, odpłatnej służebności gruntowej i przesyłu, polegającej na ułożeniu linii kablowej średniego napięcia wraz z kablem światłowodowym oraz korzystania z tych urządzeń zgodnie z ich przeznaczeniem tj. w zakresie całodobowego wstępu, przechodu, przejazdu swobodnego, całodobowego dostępu do urządzeń w celu przeglądu, konserwacji, naprawy lub wymiany oraz rozbudowy i dystrybucji energii elektrycznej, przy czym wykonywanie tego prawa będzie ograniczone do obszaru o powierzchni 45 m². Lokalizacja projektowanego odcinka linii kablowej oraz kabla światłowodowego oznaczona jest na załączniku graficznym literami A – B, będącym załącznikiem do uchwały.


Ustanowienie opisanej służebności jest niezbędne do realizacji urządzeń energetycznych oraz związane jest z modernizacją systemu elektroenergetycznego w Gminie Dobre.

Z uwagi na powyższe, jak również fakt, iż opisane inwestycje będą służyły realizacji potrzeb mieszkańców Gminy Dobre podjęcie uchwały w sprawie obciążenia nieruchomości stanowiącej działkę o nr 304 położonej w Rudzienku odpłatną służebnością gruntową i przesyłu jest zasadne.

Przewodniczący Rady

Władysław Szymański
Władysław Szymański

Załącznik
do Uchwały Nr XXVI/216/17
RADY GMINY DOBRE
z dnia 28. lipca 2017 roku

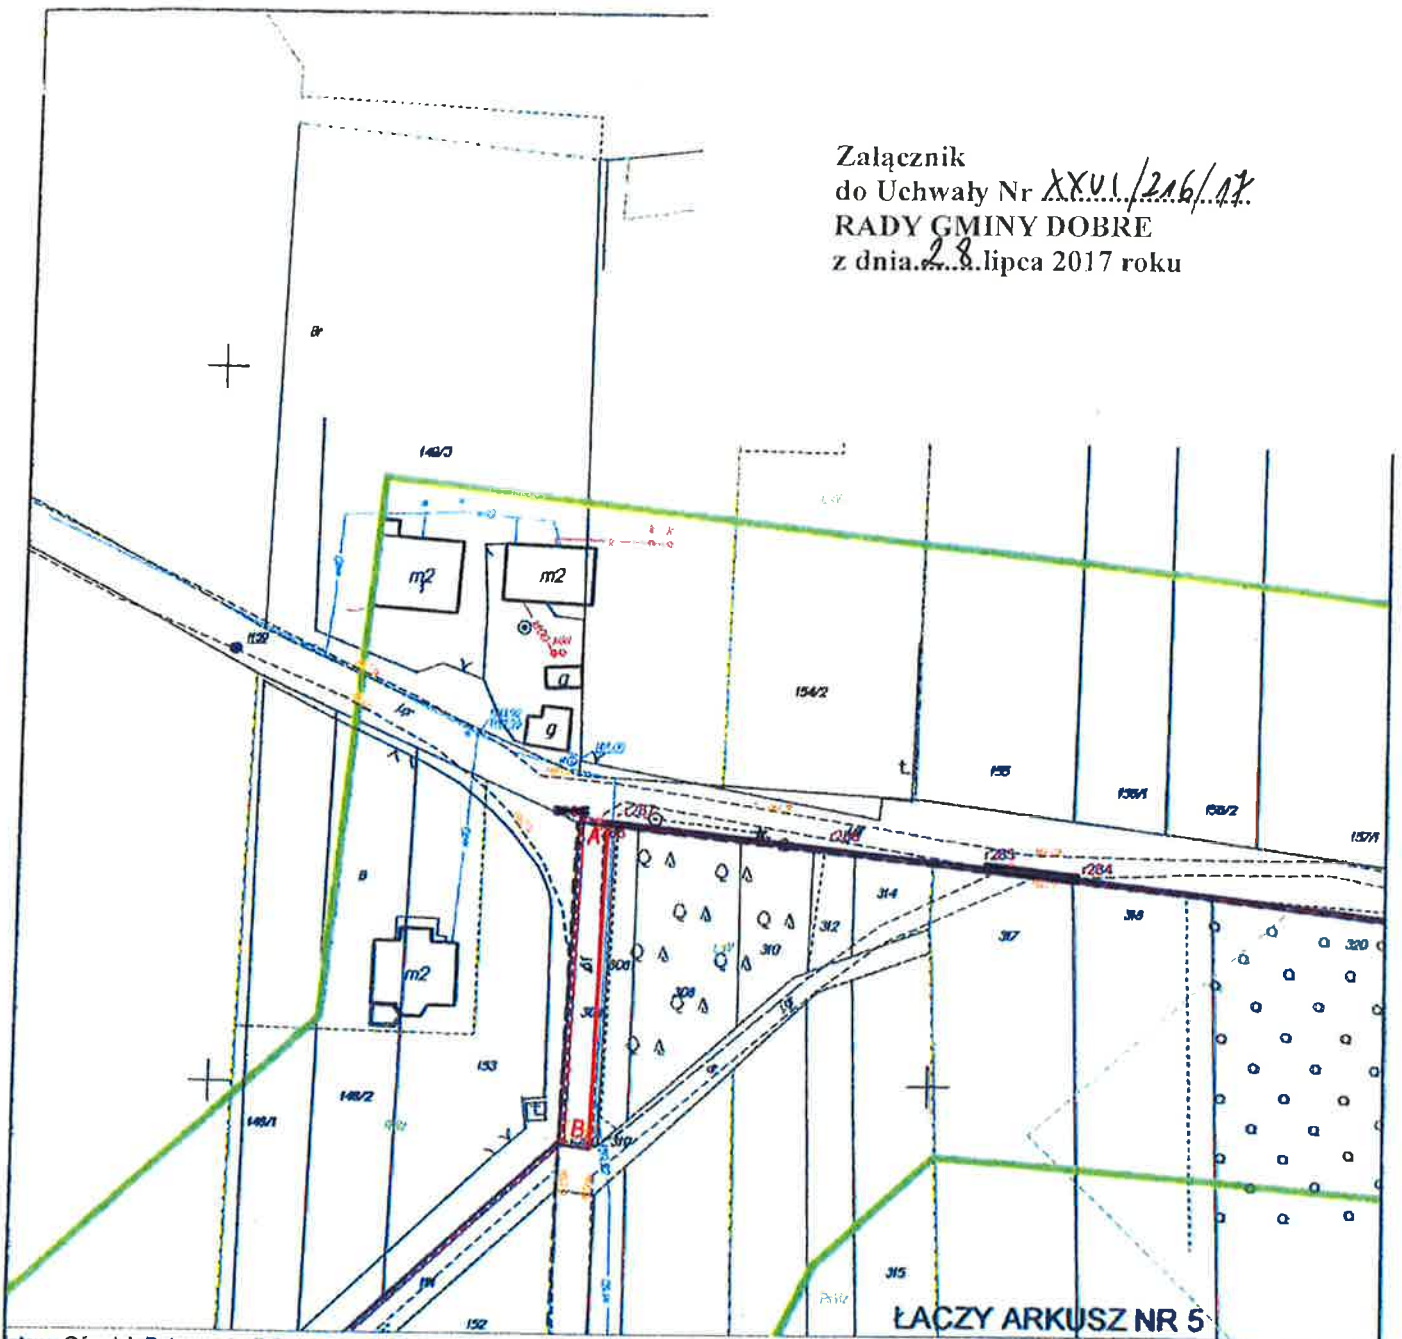

Instytut Geodezyjny i Kartograficzny w Mińsku Mazowieckim (d.zgł. G.6640.1804.2015)
skala 1:500, układ wysokości Kr'86. Opracowano systemem GEO-MAP. Wydrukowa(a): Katarzyna Smolińska

A-B - projektowany odcinek linii kablowej SN + kabel światłowodowy (L=45m)

Przewodniczący Rady
Waldemar Szymański
Waldemar Szymański