



SON zasilany ze stacji
transformatorowej
Brzozowica 2 [0697]

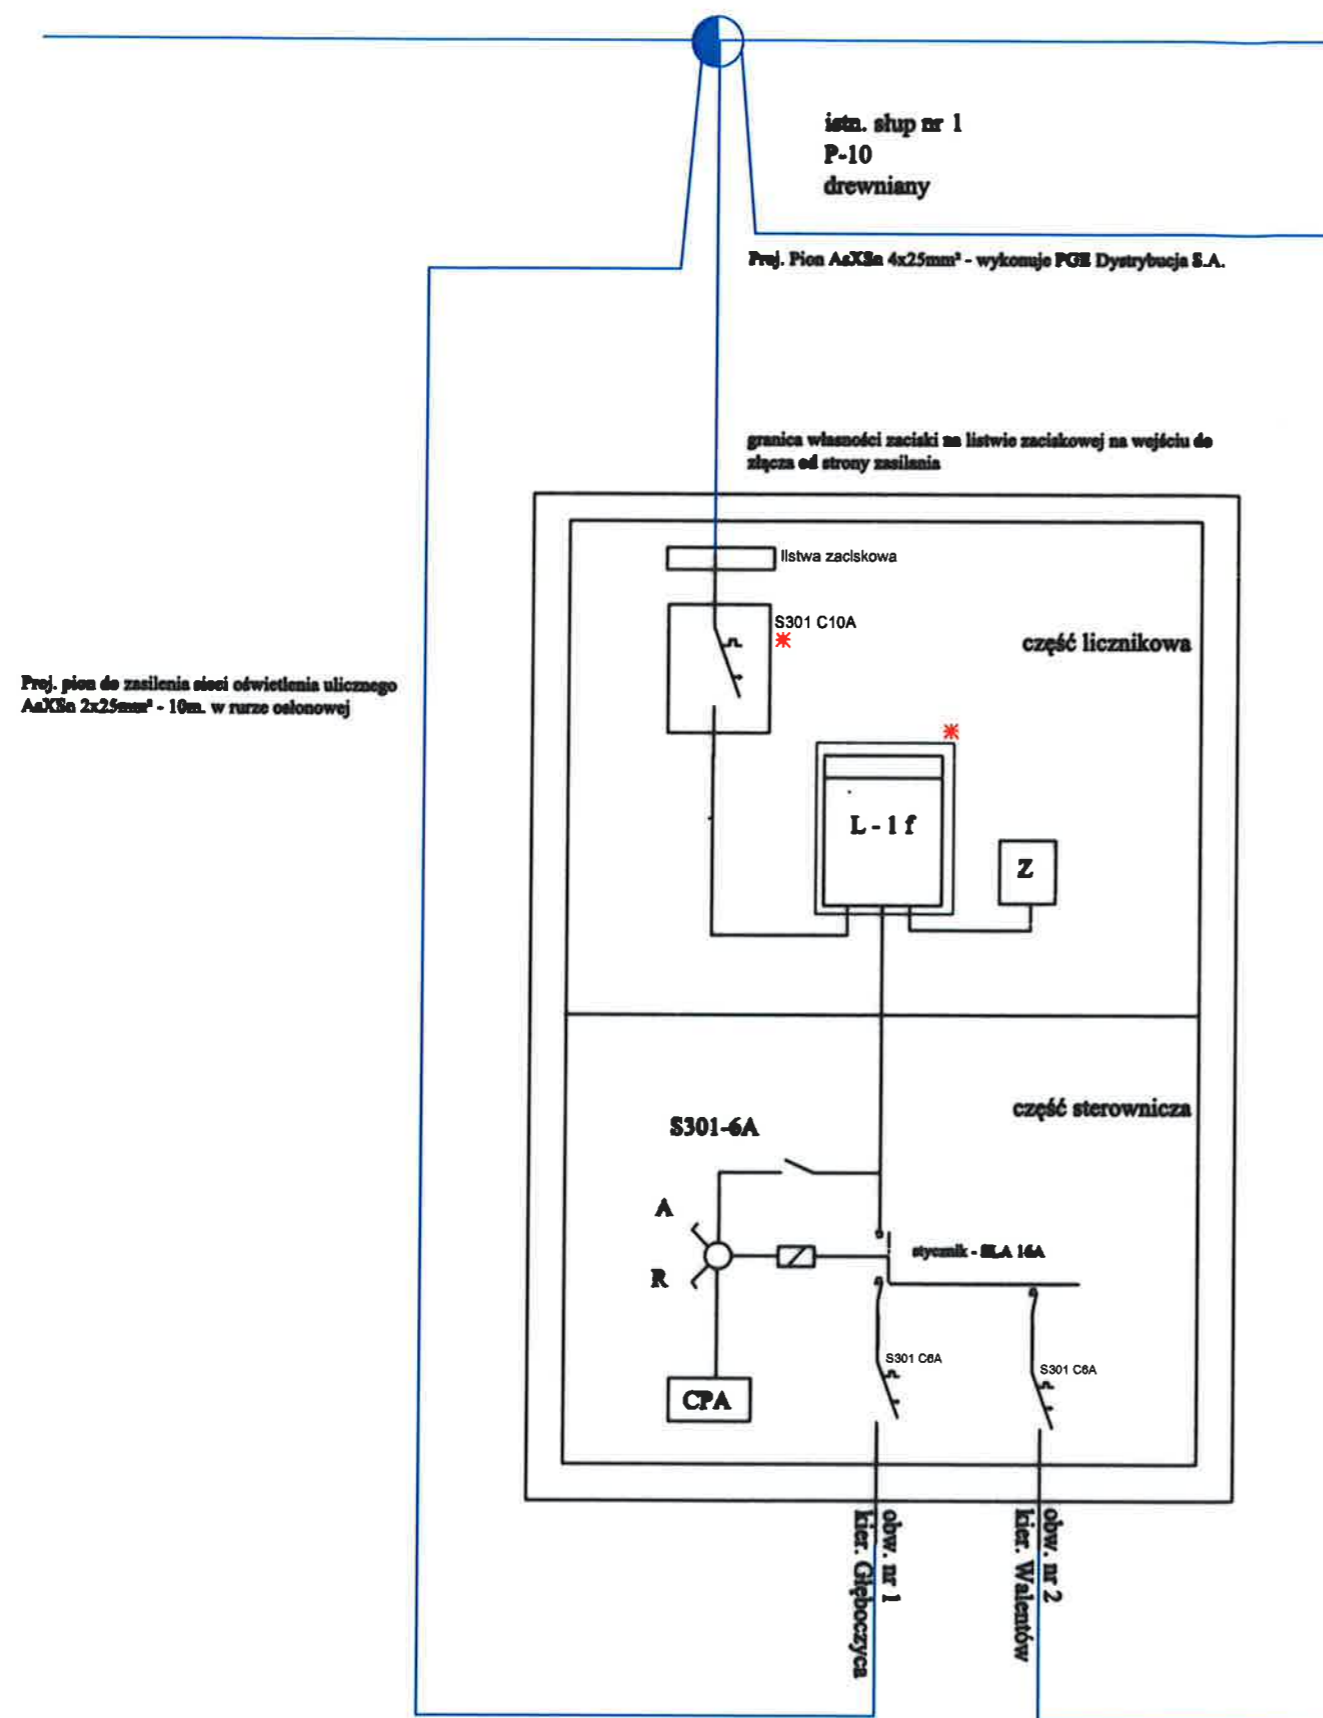

Oznaczenia:

CZ - czujnik zmierzchowy
A- sterowanie autowamtyczne
R- sterowanie ręczne
elementy oznaczone gwiazdką należy
zaplombować
w skrzyni SON należy umieścić schemat
jednokreskowy

Proj. SON zamontować na istn. słupie
nr 1

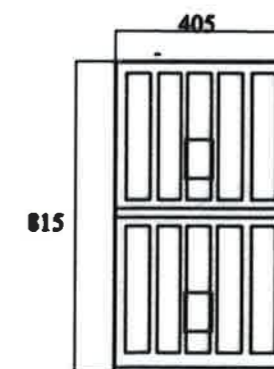

Wykonawca Projektu	Zakład Instalacji Elektrycznych Bartłomiej Szczeciński ul. Piłsudskiego 33F m. 19, 05-300 Mińsk Mazowiecki	PROJEKTANCI:	UPRAWNIENIA:	PODPIŚCIE:
INWESTOR:	Gmina Dobrze ul. Kościuszki 1, 05-307 Dobrze	mgr inż Bartłomiej Szczeciński	MAZ/0589/POJE/12 ul. Piłsudskiego 33F m. 19, 05-300 Mińsk Mazowiecki	
OBIEKT:	Schemat istn. SON - u	tech. Kamil Chmielewski	Asystent Projektanta	
TEMAT:	Budowa linii napowietrznej oświetlenia ulicznego na proj. stanowiskach słupowych w m. Brzozowica, gm. Dobrze	data: VII-2014		RYS. NR
BRANŻA:	ELEKTROENERGETYCZNA	PROJEKT BUDOWLANO-WYKONAWCZY		3