










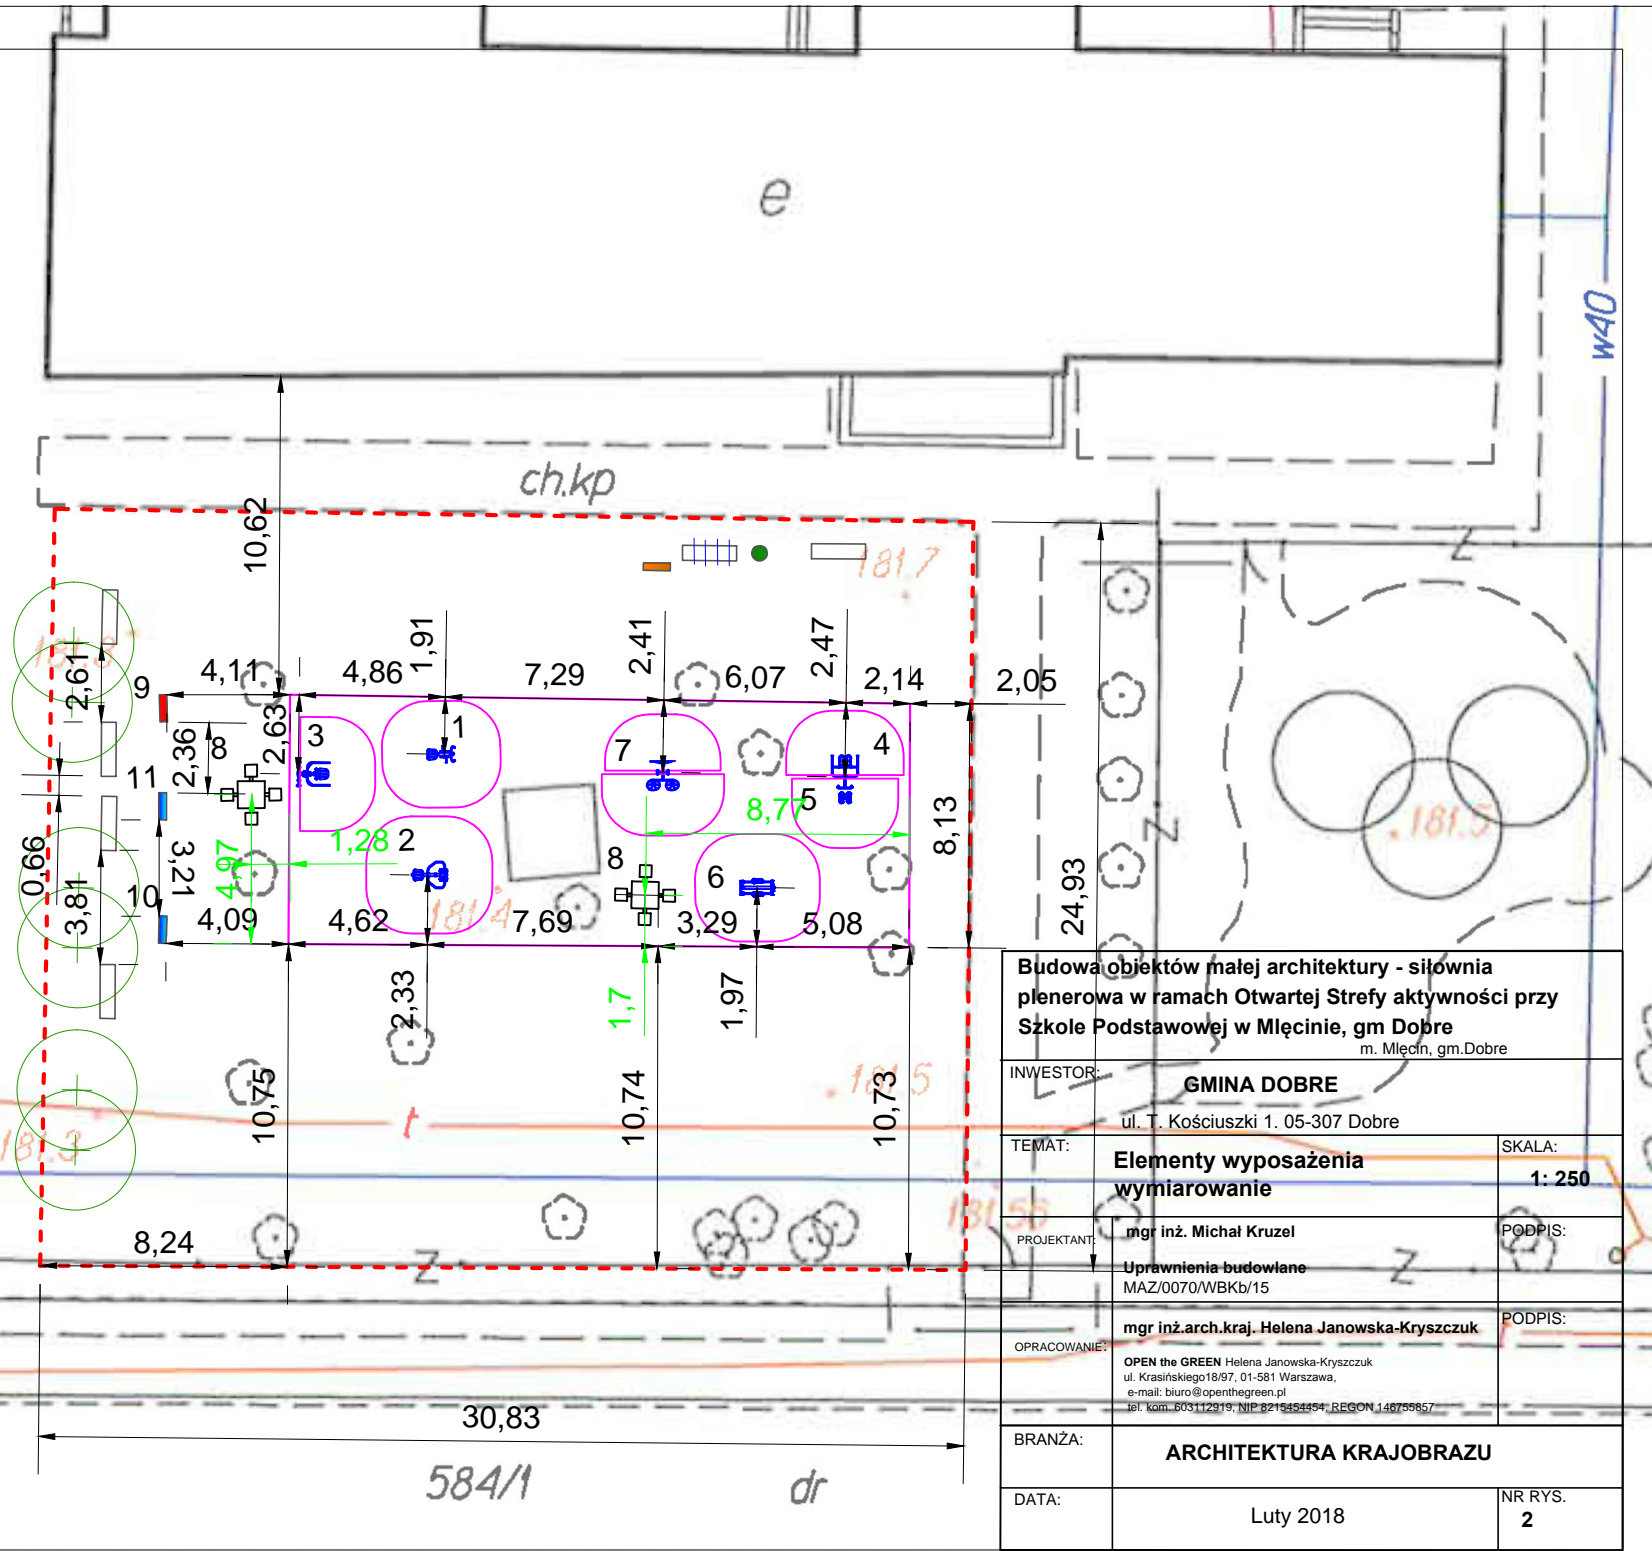


# LEGENDA

- 30.9 - - - granica opracowania
-  urządzenie fitness
  - 1 - rowerek
  - 2 - wiosłarz
  - 3 - drabinka
  - 4 - wahanio
  - 5 - twister
  - 6 - orbitek
  - 7 - koła Tai Chi
- urządzenia edukacyjne
  -  8 stół do gry w szachy/chińczyka
  -  9 liczydło
  -  10 tablica kredowa
  -  11 tablica do gry w kółko i krzyżyk
  -  pozostałe elementy małej architektury
  -  ławka
  -  kosz na śmieci
  -  regulamin
  -  stojak na rowery
  -  projektowane drzewo liściaste
  - 1- numer według wykazu drzew projektowanych



Budowa obiektów małej architektury - siłownia plenerowa w ramach Otwartej Strefy aktywności przy Szkole Podstawowej w Młęczynie, gm Dobre m. Młęczn, gm.Dobre		
INWESTOR:	GMINA DOBRE ul. T. Kościuszki 1. 05-307 Dobrze	
TEMAT:	Elementy wyposażenia wymiarowanie	SKALA: 1: 250
PROJEKTANT:	mgr inż. Michał Kruzel Uprawnienia budowlane MAZ/0070/WBKb/15	PODPIS:
OPRACOWANIE:	mgr inż.arch.kraj. Helena Janowska-Kryszczuk OPEN the GREEN Helena Janowska-Kryszczuk ul. Krasińskiego18/97, 01-581 Warszawa, e-mail: biuro@openthegreen.pl tel. kom. 603112919, NIP 8219454494, REGON 146759857	PODPIS:
BRANŻA:	ARCHITEKTURA KRAJOBRAZU	
DATA:	Luty 2018	NR RYS. 2