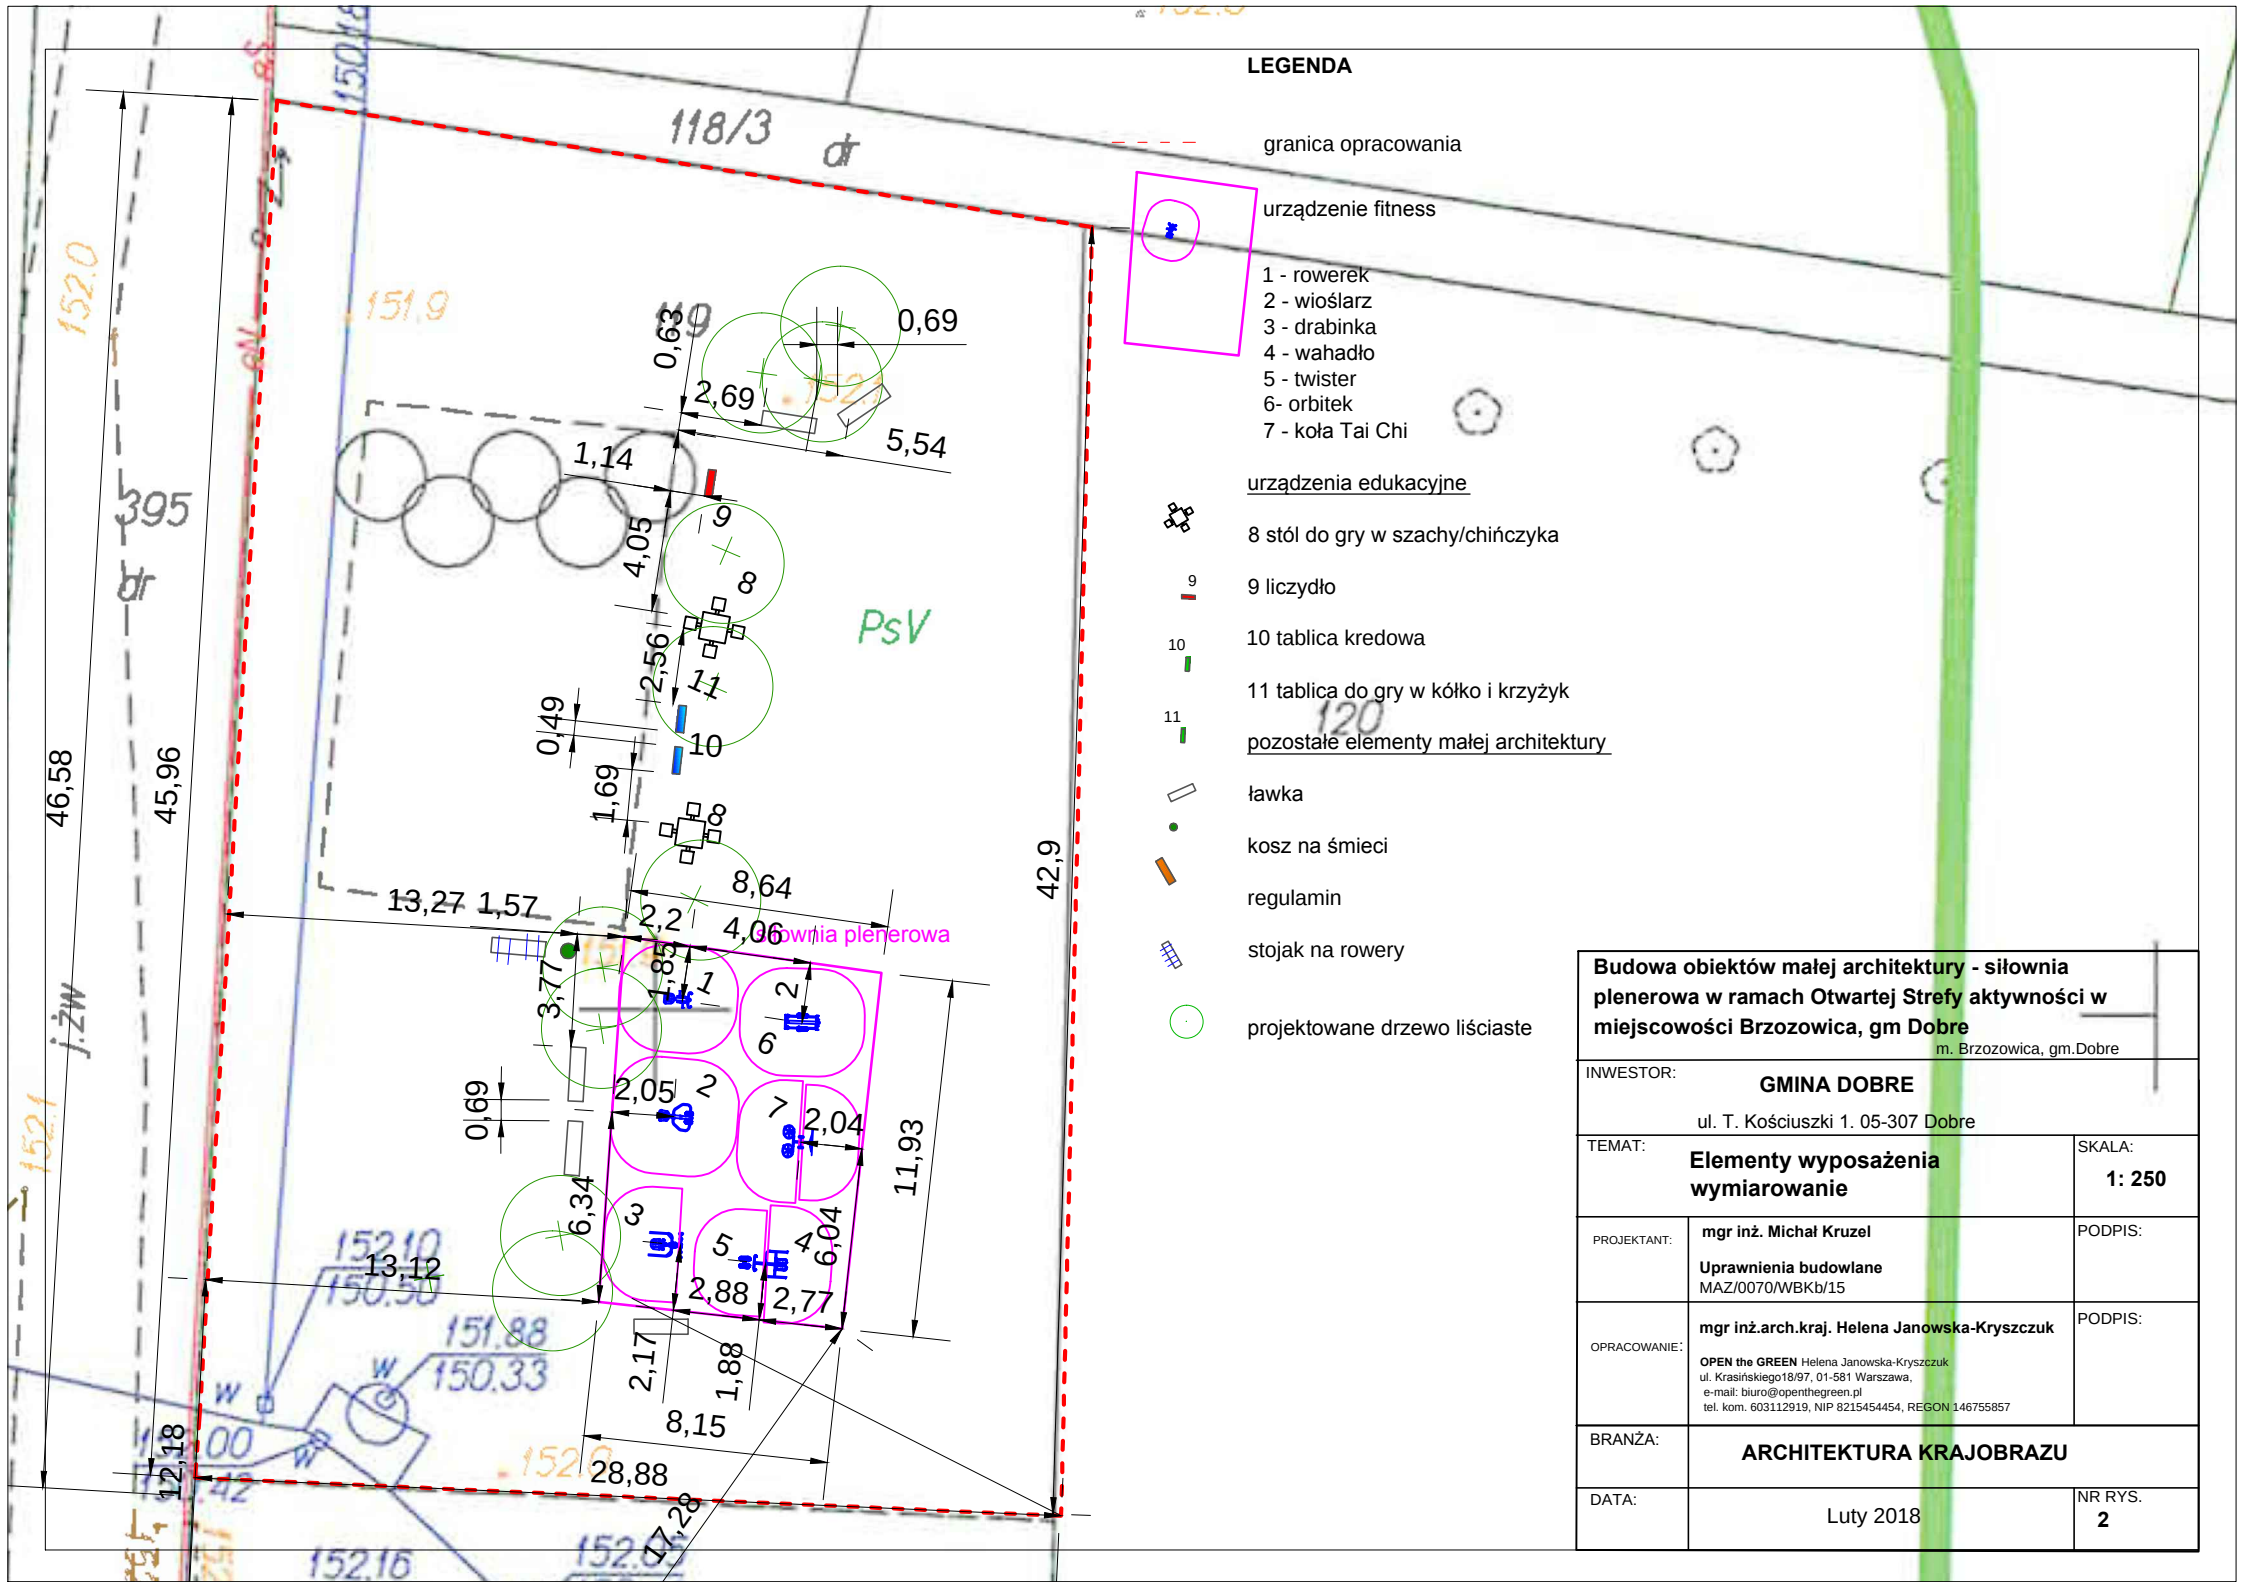

LEGENDA

granica opracowania

urządzenie fitness

1 - rowerek
2 - wioślarz
3 - drabinka
4 - wahadło
5 - twister
6- orbitek
7 - koła Tai Chi

urządzenia edukacyjne

8 stół do gry w szachy/chińczyka

9 liczydło

10 tablica kredowa

11 tablica do gry w kółko i krzyżyk

pozostałe elementy małej architektury

ławka

kosz na śmieci

regulamin

stojak na rowery

projektowane drzewo liściaste

Budowa obiektów małej architektury - siłownia plenerowa w ramach Otwartej Strefy aktywności w miejscowości Brzozowica, gm Dobre

m. Brzozowica, gm.Dobre

INWESTOR:	**GMINA DOBRE** ul. T. Kościuszki 1. 05-307 Dobre	
TEMAT:	**Elementy wyposażenia wymiarowanie**	SKALA: **1: 250**
PROJEKTANT:	**mgr inż. Michał Kruzel** **Uprawnienia budowlane** MAZ/0070/WBKb/15	PODPIS:
OPRACOWANIE:	**mgr inż.arch.kraj. Helena Janowska-Kryszczuk** **OPEN the GREEN** Helena Janowska-Kryszczuk ul. Krasińskiego18/97, 01-581 Warszawa, e-mail: biuro@openthegreen.pl tel. kom. 603112919, NIP 8215454454, REGON 146755857	PODPIS:
BRANŻA:	**ARCHITEKTURA KRAJOBRAZU**	
DATA:	Luty 2018	NR RYS. **2**