


ORIENTACJA

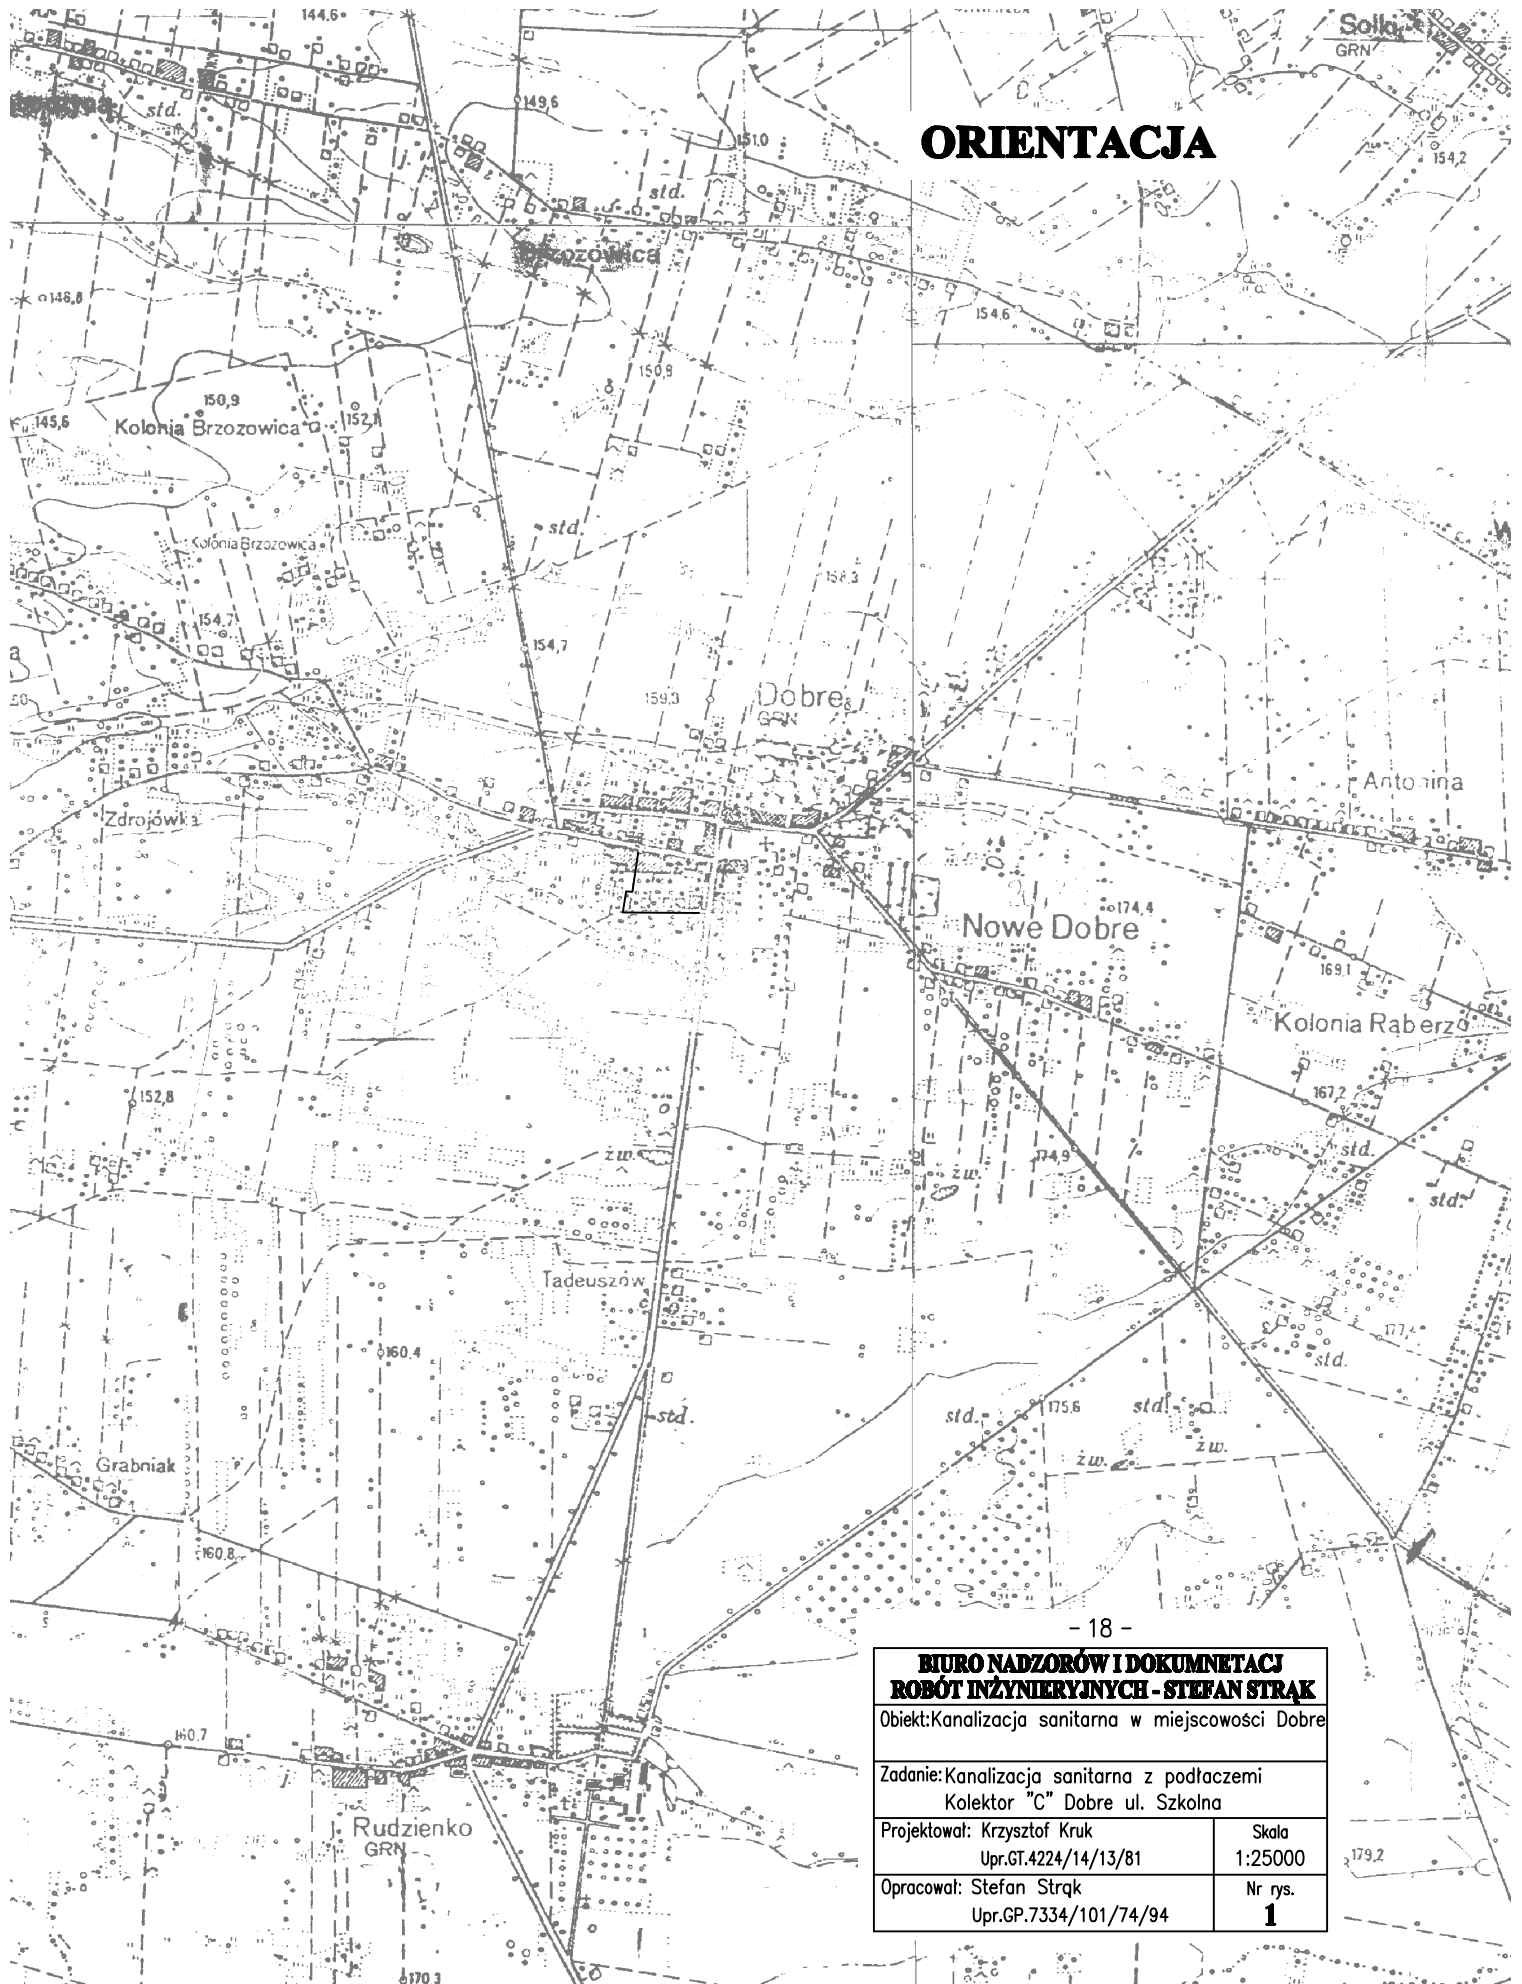

- 18 -

**BIURO NADZORÓW I DOKUMENTACJI
ROBÓT INŻYNIERYJNYCH - STEFAN STRĄK**

Objekt: Kanalizacja sanitarna w miejscowości Dobre

Zadanie: Kanalizacja sanitarna z podłączeniemi
Kolektor "C" Dobre ul. Szkolna

Projektował: Krzysztof Kruk
Upr.GT.4224/14/13/81

Skala
1:25000

Opracował: Stefan Strąk
Upr.GP.7334/101/74/94

Nr rys.
1