


# ORIENTACJA

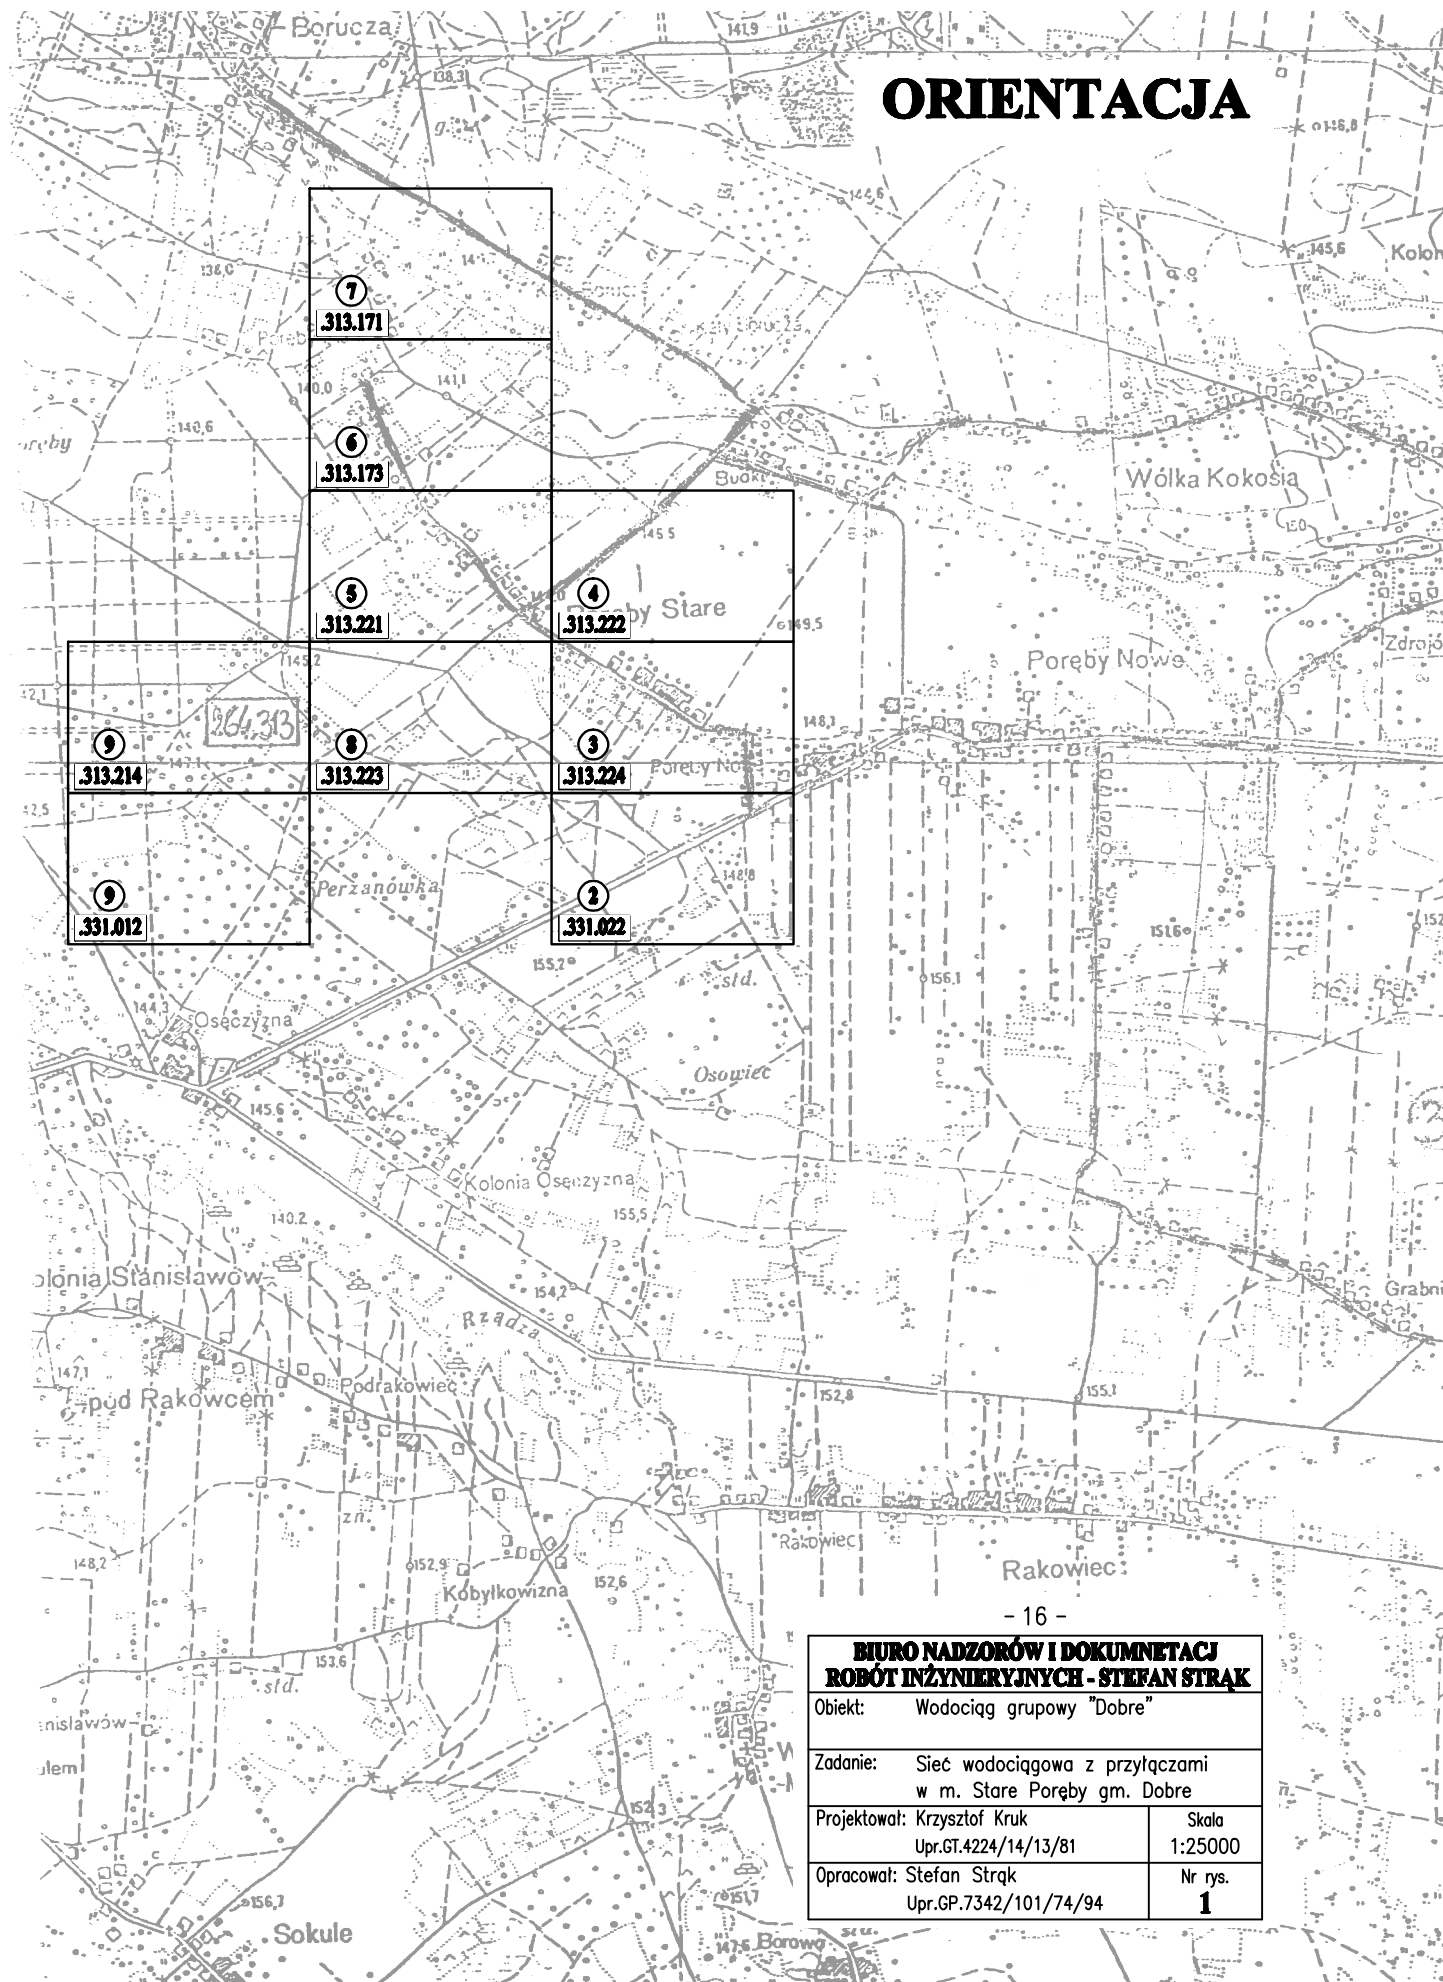

- 16 -

<b>BIURO NADZORÓW I DOKUMENTACJI ROBÓT INŻYNIERYJNYCH - STEFAN STRĄK</b>	
Objekt:	Wodociąg grupy "Dobre"
Zadanie:	Sieć wodociągowa z przyłączyami w m. Stare Poręby gm. Dobre
Projektował: Krzysztof Kruk Upr.GT.4224/14/13/81	Skala 1:25000
Opracował: Stefan Strąk Upr.GP.7342/101/74/94	Nr rys. <b>1</b>