


SCHEMATY WĘZŁÓW SIECI WODOCIĄGOWEJ

ZESTAWIENIE KSZTAŁTEK WODOCIĄGOWYCH

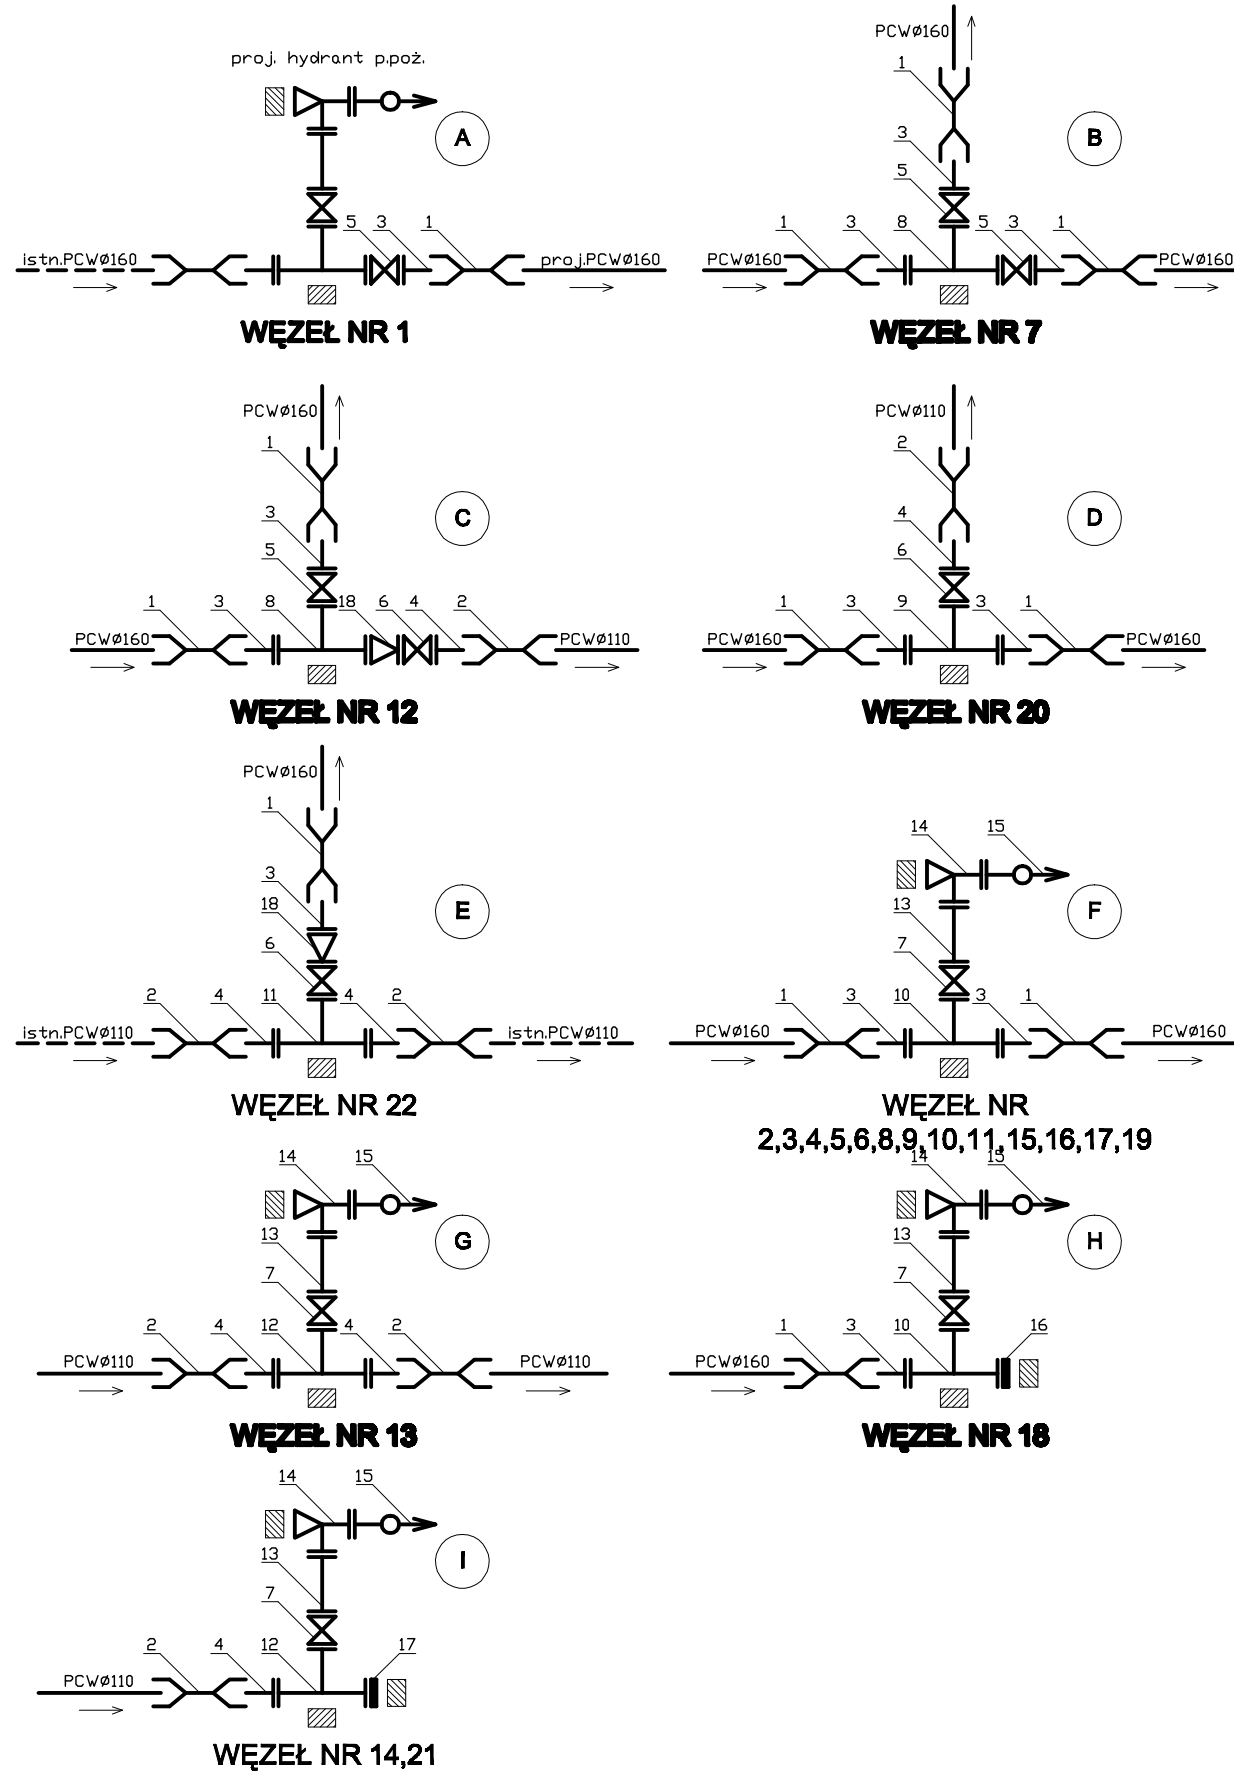

Ozn.	Nazwa kształtki	Norma katalog.	Ilość sztuk w węźle									Razem	
			A kpl 1	B kpl 1	C kpl 1	D kpl 1	E kpl 1	F kpl 13	G kpl 1	H kpl 1	I kpl 2		
1	Złączka PCW Ø 160	katalog	2	3	2	2	1	2		1		37	
2	Złączka PCW Ø 110	producenta			1	1	2		2		1	8	
3	Kształtka przejśc. kołn. Ø 150	SWW 0614-265	2	3	2	2	1	2		1		37	
4	Kształtka przejśc. kołn. Ø 100				1	1	2		2		1	8	
5	Zasuwa wodoc. kołn. Ø 150	SWW 0615-112 Nr kat. 111 G	1	2								3	
6	Zasuwa wodoc. kołn. Ø 100				1	1	1					3	
7	Zasuwa wodoc. kołn. Ø 80								1	1	1	17	
8	Trójnik wodoc. kołn. Ø 150x150			1	1							2	
9	Trójnik wodoc. kołn. Ø 150x100	SWW 0614-222				1						1	
10	Trójnik wodoc. kołn. Ø 150x80						1			1		14	
11	Trójnik wodoc. kołn. Ø 100x100							1				1	
12	Trójnik wodoc. kołn. Ø 100x80									1	1	3	
13	Króciec dwukołn. L=400 Ø 80	wyrób warsztat.							1	1	1	17	
14	Kołano stopowe kołn. Ø 80	SWW 0614-221							1	1	1	17	
15	Hydrant p. poż. nadziemny Ø 80	SWW 0615-151							1	1	1	17	
16	Kolnierz ślepy Ø 150	wyrób									1	1	
17	Kolnierz ślepy Ø 100	warsztatowy									1	2	
18	Zwężka wodoc. kołn. Ø 150/100	SWW 0614-225			1		1					2	
19	Bloki oporowe w węzłach	BN81/9192-05		1	1	1	1	1	2	2	3	3	41
20	Zasuwa z zacisk. DN32	katalog producenta										48	

BIURO NADZORÓW I DOKUMENTACJI ROBÓT INŻYNIERYJNYCH - STEFAN STRĄK	
Obiekt:	Wodociąg grupowy "Dobre"
Zadanie:	Sieć wodociągowa z przyłączami w m. Stare Poręby gm. Dobre
Projektował: Krzysztof Kruk Upr.GI.4224/14/13/81	Skala -
Opracował: Stefan Strąk Upr.GP.7342/101/74/94	Nr rys. 10