


ZAŁĄCZNIK NR 1

RADY GMINY DOBRE

Z DNIA 24.10.03.

opisany w Dz. Urz. Woj. Mazowieckiego
Nr 299, poz. 7914 z 27. XI. 2003 r.

MAPA DO CELÓW PROJEKTOWYCH
gm. DOBRE
obiekt: w. MAKÓWIEC MAŁY DZ.108
ark. mapy: 264.314.134,182
skala 1:1000

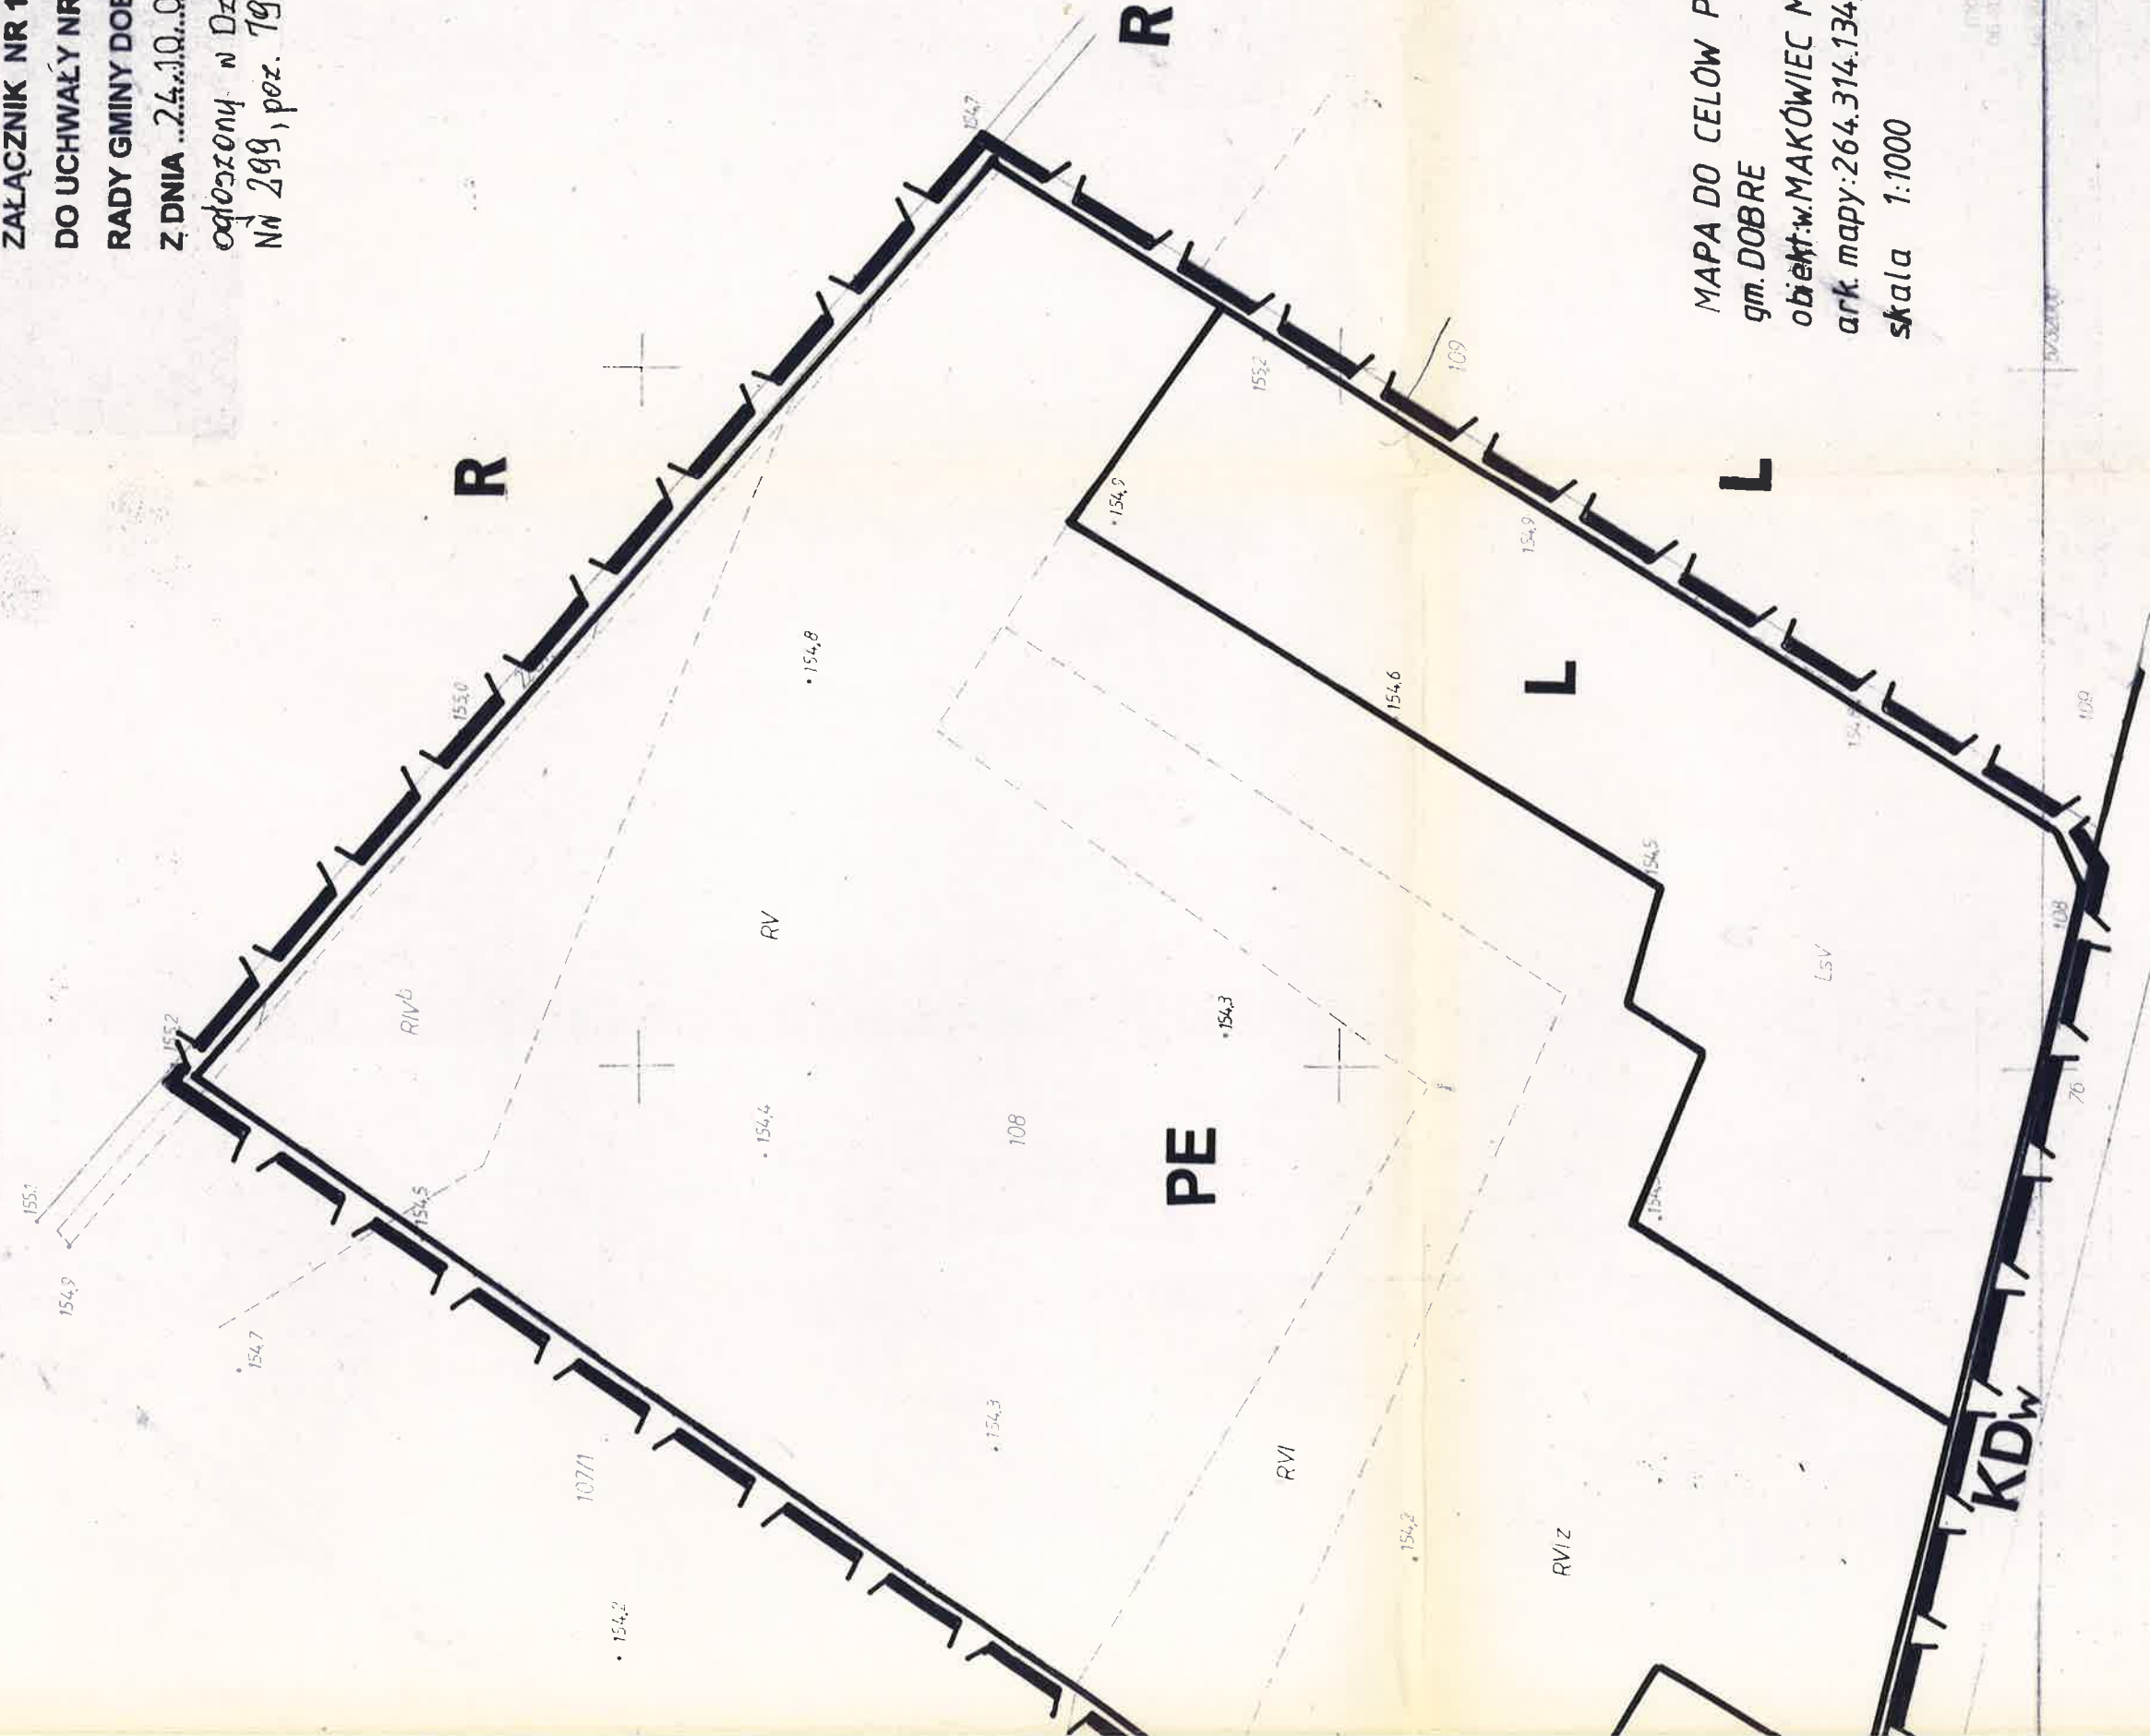

ZAŁĄCZNIK NR 1
DO UCHWAŁY NR 10/184/03.....
RADY GMINY DOBRE
Z DNIA 24.10.03.....
ogłoszony w Dz.Urz. Woj. Mazowieckiego
Nr 299, poz. 1914 z 27. XI. 2003r.

UJĄCE


TERENY O RÓŻNYCH FUNKCJACH
WANIA - ŚCIŚLE OKREŚLONE

EXPLOATACJI

NETRZNA

EN 0,4 kV

EN 0,4 kV

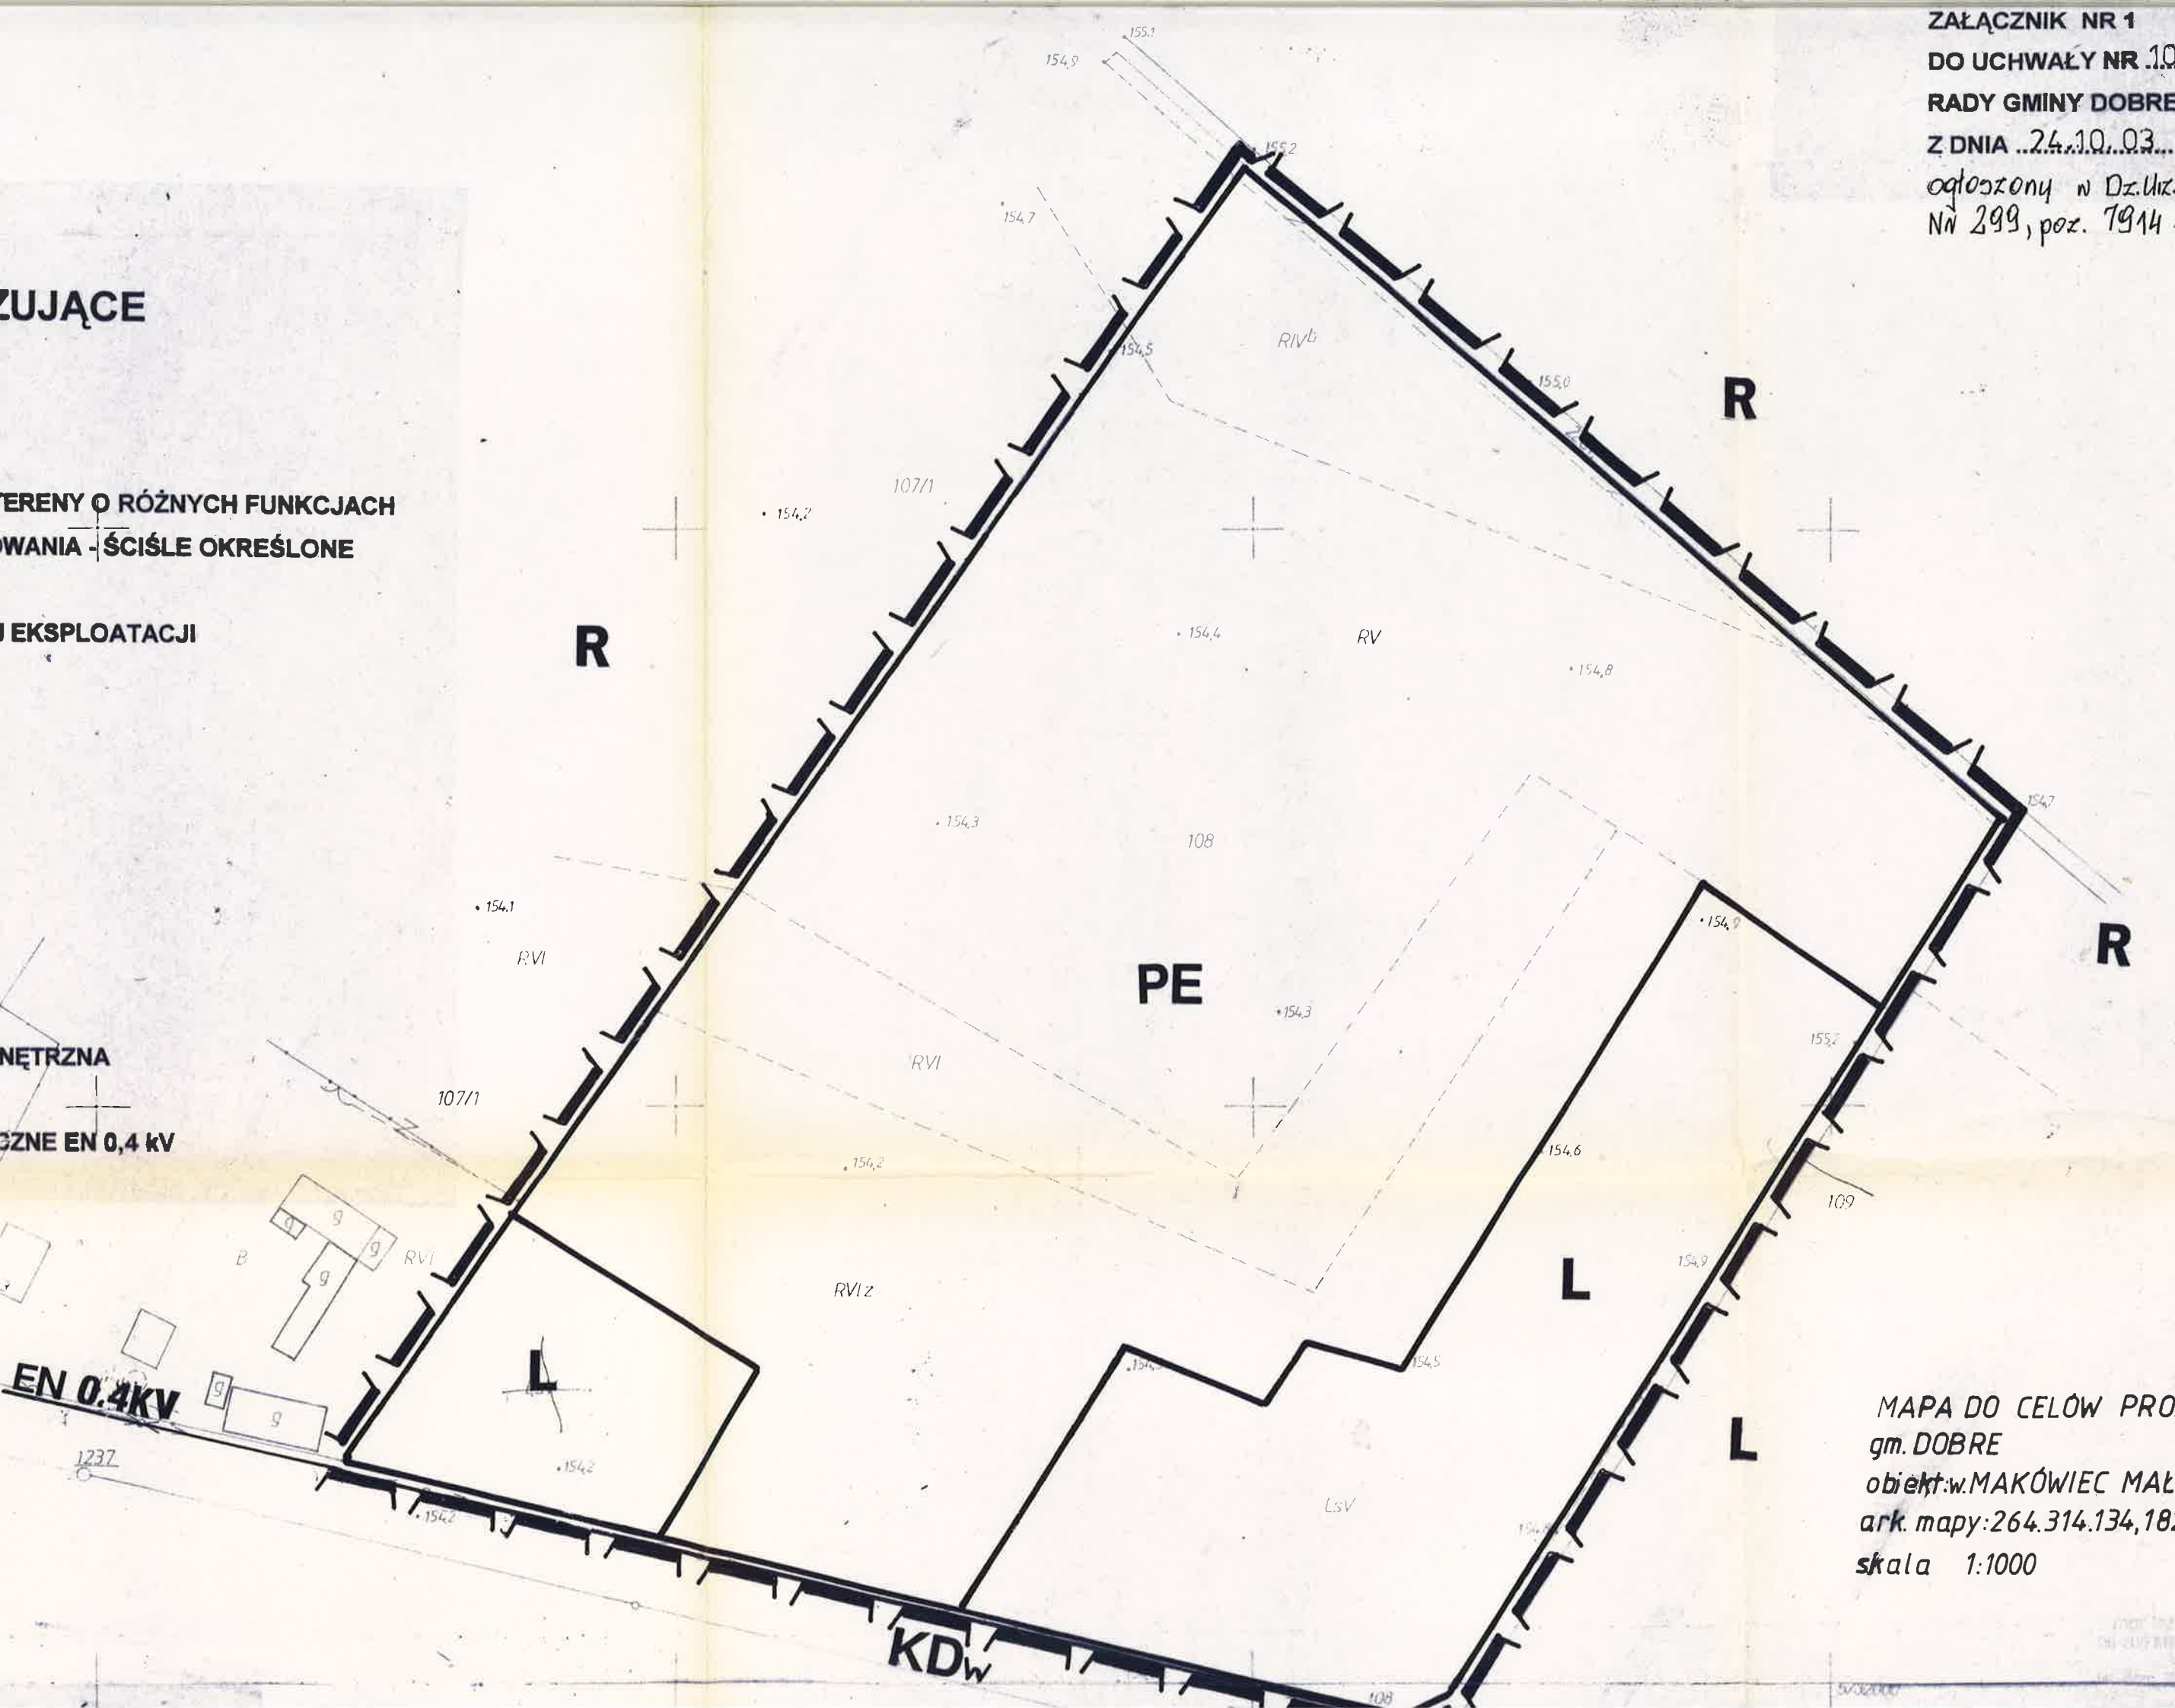





MAPA DO CELÓW PROJEKTOWYCH
gm. DOBRE
obiekt: w. MAKÓWIEC MAŁY DZ.108
ark. mapy: 264.314.134,182
skala 1:1000



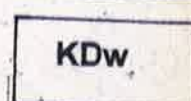

PROJETA


mapa 1:1000
Dobrze 2003
Dobrze 2003
Dobrze 2003

OZNACZENIA OBOWIĄZUJĄCE

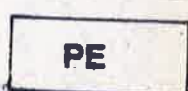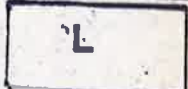-  GRANICE OPRACOWANIA
-  LINIE ROZGRANICZAJĄCE TERENY O RÓŻNYCH FUNKCJACH
ZASADACH ZAGOSPODAROWANIA - ŚCIŚLE OKREŚLONE
-  **PE** TEREN POWIERZCHNIOWEJ EKSPLOATACJI
-  **L** TEREN LASÓW

OZNACZENIA INFORMACYJNE

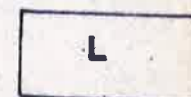-  **L** TERENY LASÓW
-  **R** TERENY ROLNE
-  **KDw** DROGA DOJAZDOWA WEWNĘTRZNA
-  LINIE ELEKTROENERGETYCZNE EN 0,4 kV

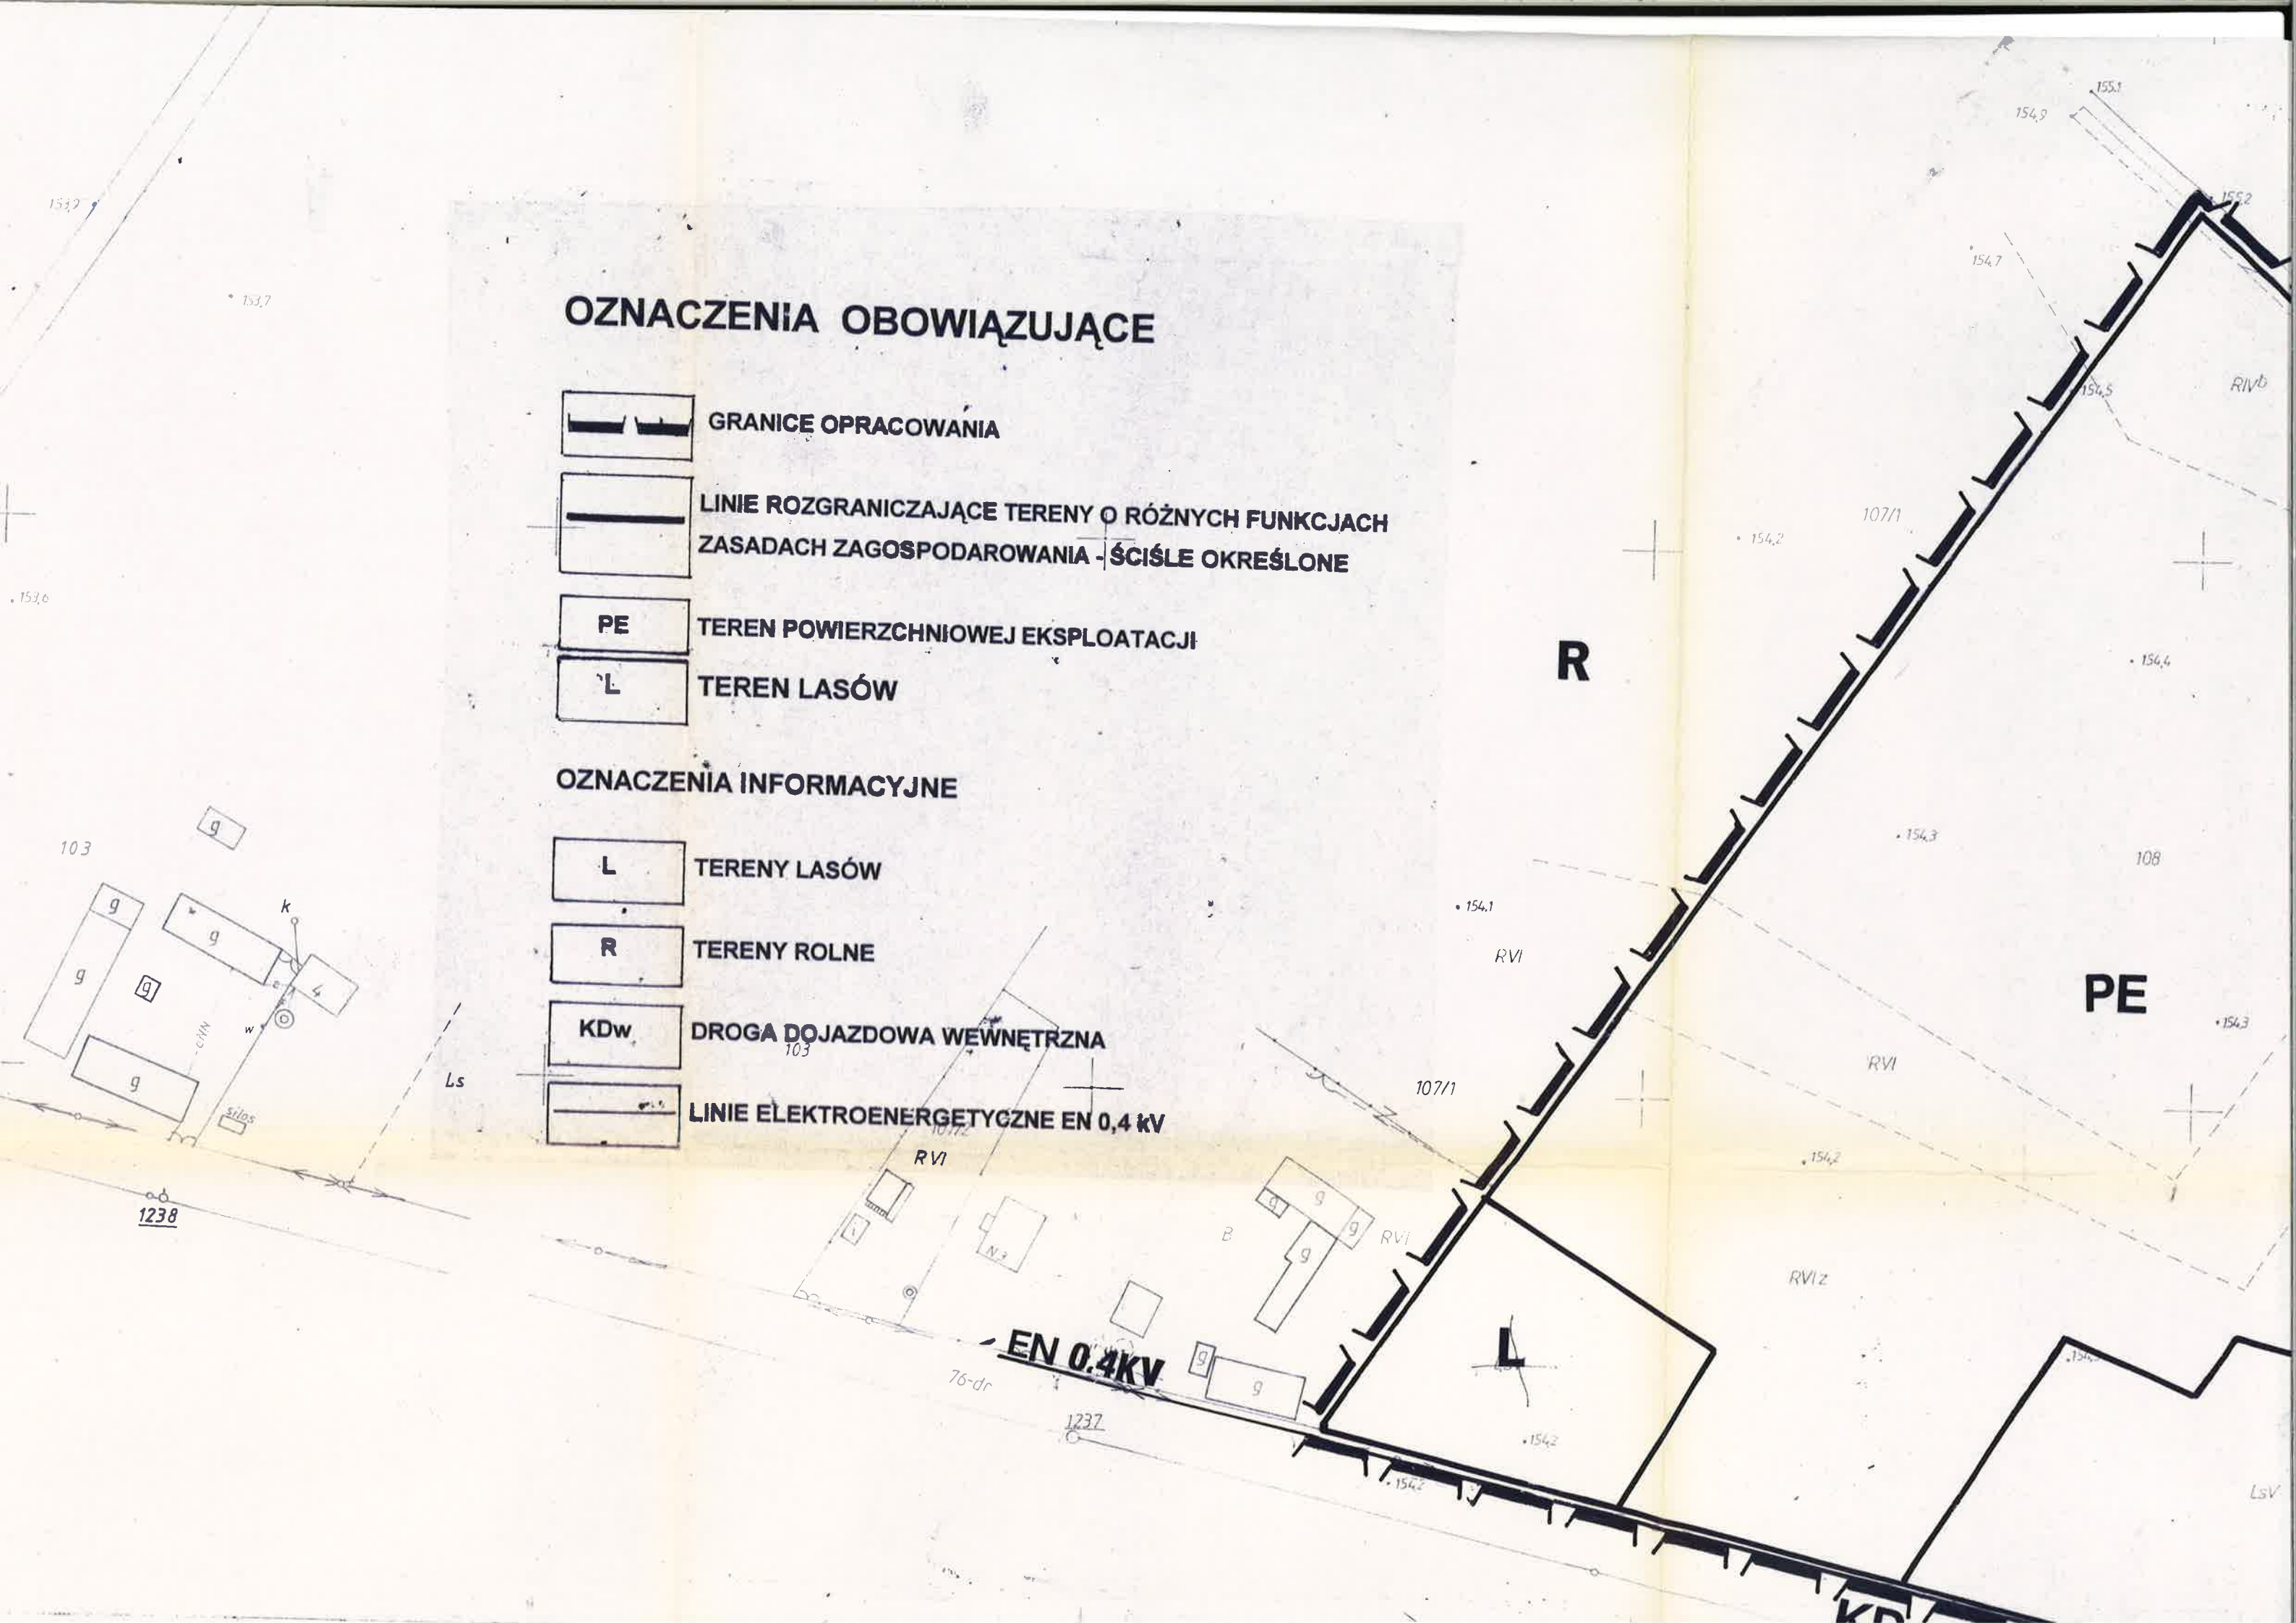

SKALA 1:1000

ZAŁĄCZNIK NR 1

DO UCHWAŁY NR 10/84/03

RADY GMINY DOBRE

ZDNIA 24.10.03

odłożony w Dział. Woj. Mazowieckiego
N^o 299, poz. 7914 z 27. XI. 2003 r.

MAPA DO CEŁÓW PROJEKTOWYCH
gm. DOBRE

obiekt: W. MAKÓWIEC MAŁY DZ.108

ark.mady:264.314.134.182

skala 1:1000

ALCOVE

100

100