

Dobre, dn. 10.02.2020r.

## ROZEEZNANIE CENOWE

Zwracam się z zapytaniem cenowym o przedstawienie cen za wykonanie „**Budowy oświetlenia ulicznego na terenie Gminy Dobre w miejscowościach Adamów, Czarnogłów, Drop, Makówiec Mały, Rąbierz Kolonia, Wólka Kobylańska** „, zgodnie z zakresem uzgodnionym z Zamawiającym.

Niniejsze zamówienie realizowane będzie bez stosowania przepisów ustawy z dnia 29 stycznia 2004 roku – Prawo zamówień publicznych (Dz.U. z 2018 r., poz. 2215 ze zm.) - na podstawie art. 4 pkt 8 w/w ustawy.

### 1. ZAMAWIAJĄCY

Gmina Dobre ul. Kościuszki 1, 05-307 Dobre

tel. (25) 7571190 w. 27

fax. (25) 7571190 w. 40, REGON 711582658, NIP 822-21-46-613,

e-mail: [urząd@gminadobre.pl](mailto:urząd@gminadobre.pl)

### 2. PRZEDMIOT I ZAKRES ZAMÓWIENIA OBEJMUJE:

Przedmiot zamówienia obejmuje budowę oświetlenia ulicznego polegającą na posadowieniu słupów w celu przedłużenia istniejącej linii oświetleniowej bądź też na podwieszeniu na istniejących słupach przewodu oświetleniowego wraz z montażem na wskazanych przez Zamawiającego słupach opraw ledowych o mocy 30-40 kW w następujących miejscowościach:

#### 1. Adamów

Posadowienie dwóch słupów (1 słup żelbetowy, 1 słup wirowany) w celu przedłużenia istniejącego oświetlenia ulicznego, podwieszenie przewodu oświetleniowego na długości ok. 100 metrów, montaż jednej oprawy ledowej o mocy 30-40 kW. Orientacyjna lokalizacja dobudowy przedstawiona jest na załączniku graficznym nr 1.

#### 2. Czarnogłów

Podwieszenie przewodu oświetleniowego na długości ok. 400 metrów, montaż 4 szt opraw ledowych o mocy 30-40kW. Orientacyjna lokalizacja dobudowy przedstawiona jest na załączniku graficznym nr 2.

#### 3. Drop

Podwieszenie przewodu oświetleniowego na długości ok. 120 metrów, montaż 2 szt opraw ledowych o mocy 30-40 kW. Orientacyjna lokalizacja dobudowy przedstawiona jest na załączniku graficznym nr 3.

#### 4. Makówiec Mały

Posadowienie sześciu słupów żelbetowych i jednego słupa wirowanego, podwieszenie przewodu oświetleniowego na długości ok. 400 metrów, montaż 4 szt opraw ledowych o mocy 30-40 kW. Orientacyjna lokalizacja dobudowy przedstawiona jest na załączniku graficznym nr 4.

**UWAGA:** Słupy typu ŻN w ilości 5 sztuk oraz słup wirowany dostarczy Zamawiający. W związku z powyższym kosztu tych materiałów nie należy uwzględniać w składanej ofercie.

### **5. Rąbierz Kolonia**

Podwieszenie przewodu oświetleniowego na długości ok. 280 metrów, montaż 2 szt opraw ledowych o mocy 30-40 kW. Orientacyjna lokalizacja dobudowy przedstawiona jest na załączniku graficznym nr 5.

### **6. Wólka Kobyłańska**

Podwieszenie przewodu oświetleniowego na długości ok. 370 metrów, montaż 5 szt opraw ledowych o mocy 30-40 kW. Orientacyjna lokalizacja dobudowy przedstawiona jest na załączniku graficznym nr 6.

**Lokalizację opraw na poszczególnych słupach wskaże Zamawiający na odpowiednim etapie budowy.**

Całość robót należy wykonać według obowiązujących norm i przepisów.

**Przed złożeniem oferty i rozpoczęciem prac zaleca się dokonanie wizji lokalnej terenu objętego udzieleniem zamówienia tak aby uwzględnić i skalkulować w złożonej ofercie wszystkie dodatkowe prace niezbędne do prawidłowego wykonania zamówienia.**

**Zamawiający zastrzega sobie prawo do rezygnacji z zamówienia, bez podania przyczyn.**

### **3. TERMIN REALIZACJI:**

20 kwietnia 2020 rok

### **4. SPOSÓB PRZYGOTOWANIA OFERTY:**

Zgodnie z formularzem ofertowym.

### **5. KRYTERIUM WYBORU OFERTY:**

cena zadania - 100%

### **6. MIEJSCE I SPOSÓB ZŁOŻENIA OFERTY:**

Oferty należy składać w nieprzejrzystej, zamkniętej kopercie w sposób gwarantujący zachowanie poufności, z dopiskiem „Dobudowa oświetlenia ulicznego “ w Urzędzie Gminy Dobre ul. T. Kościuszki 1, 05-307 Dobre, pokój nr 2.

### **7. TERMIN ZŁOŻENIA OFERTY:**

25 lutego 2020 godz. 12.00

### **8. ZAPYTANIA O PRZEDMIOT ZAMÓWIENIA:**

Wszelkich informacji dotyczących przedmiotu zamówienia udziela:

Agnieszka Roguska - pracownik UG Dobre, w godzinach pracy urzędu tel. 25 7571190 w. 27, e-mail: aroguska@gminadobre.pl

Załączniki:

- 1/ Załącznik graficzny nr 1
- 2/ Załącznik graficzny nr 2
- 3/ Załącznik graficzny nr 3
- 4/ Załącznik graficzny nr 4
- 4/ Załącznik graficzny nr 5
- 5/ Załącznik graficzny nr 6
- 5/ Formularz ofertowy

Wójt  
Tadeusz Gałązka






**Powiat miński - System Informacji Przestrzennej**  
skala 1 : 500

**Załącznik nr 1- Adamów**



**orientacyjna trasa dobowy**

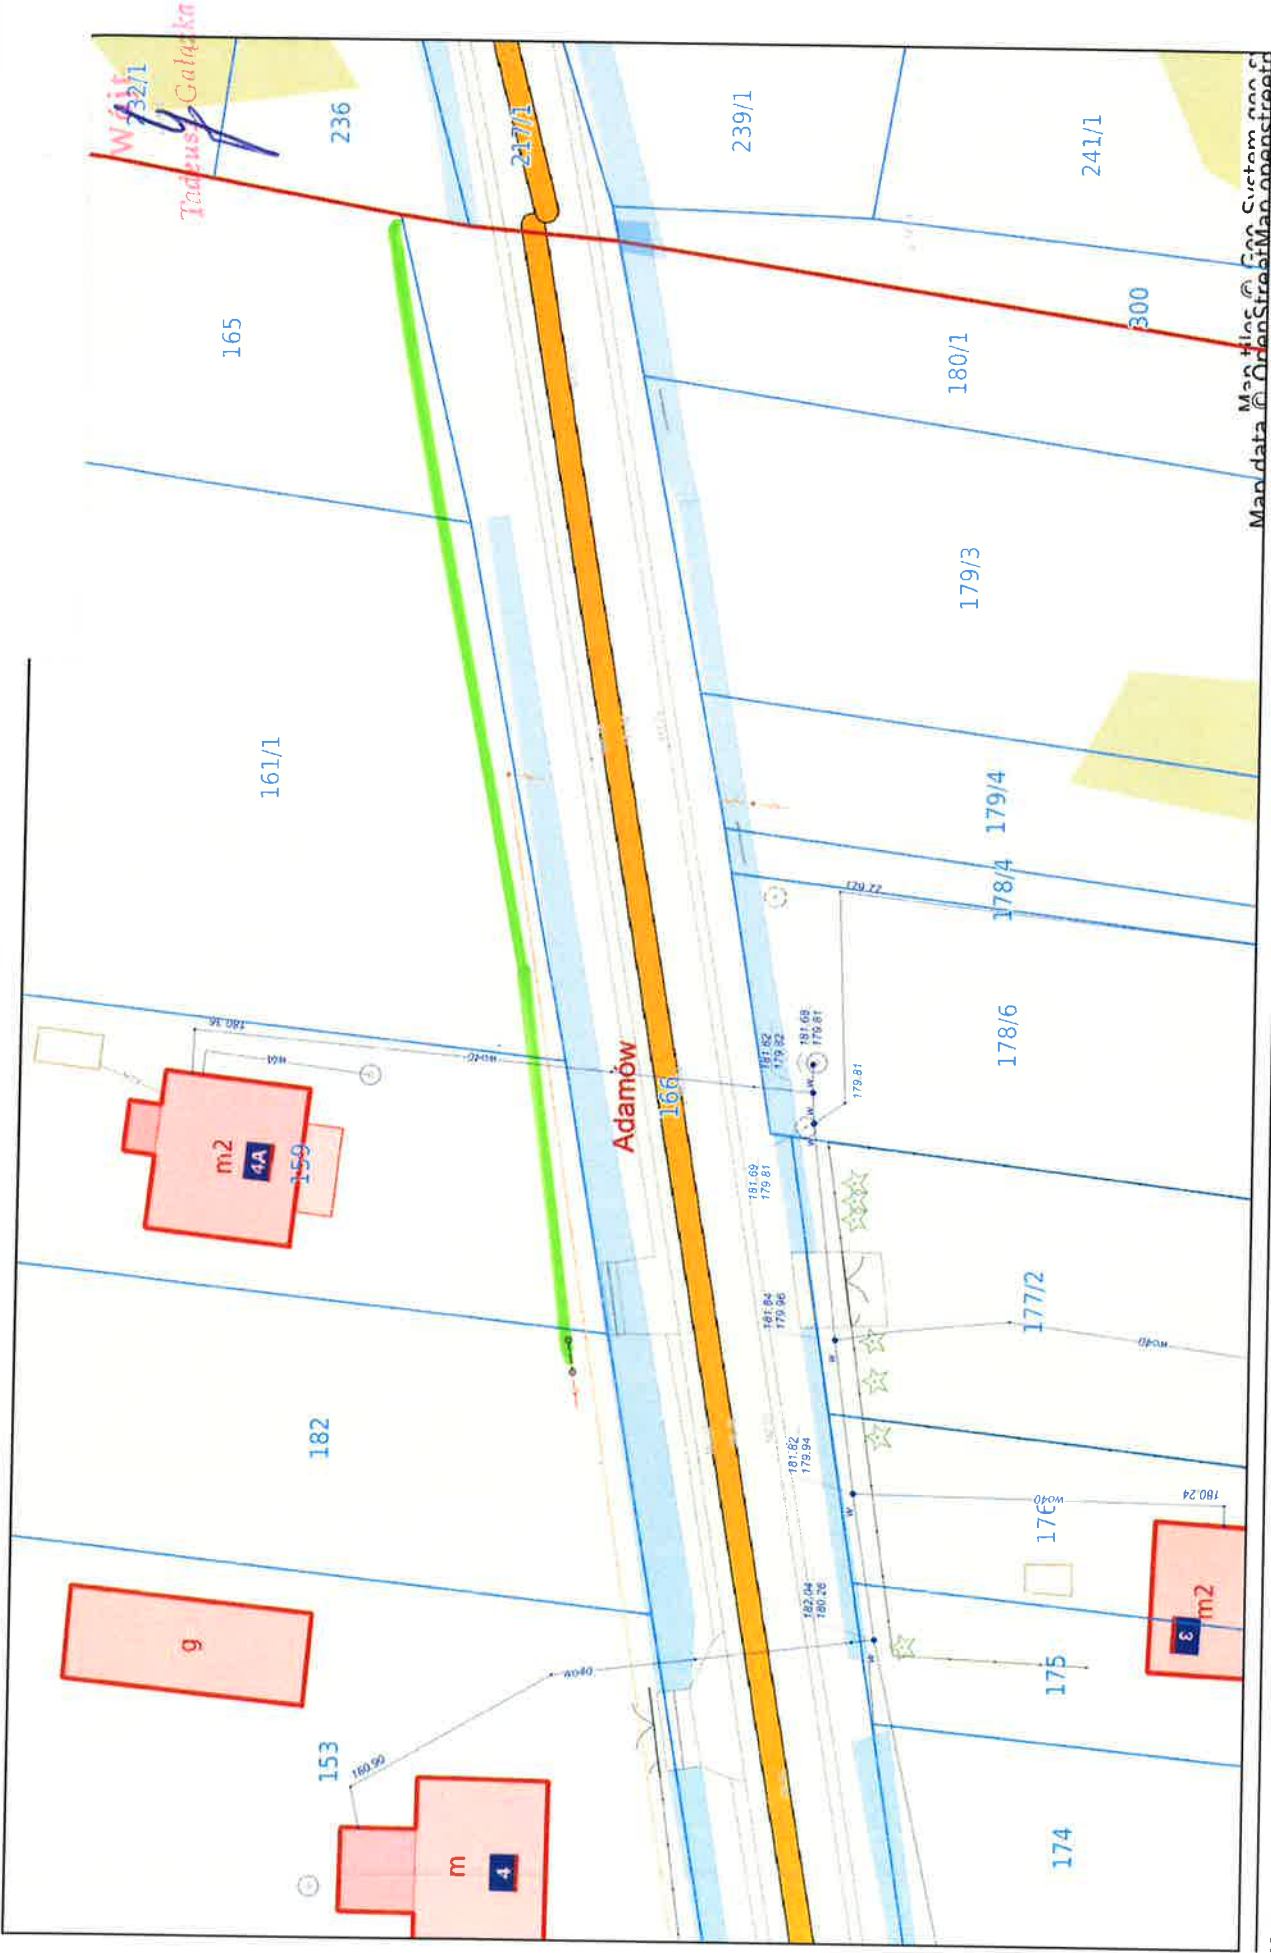






**Powiat miński - System Informacji Przestrzennej**  
skala 1 : 2000


**Załącznik nr 2- Czarnogłów**

orientacyjna trasa dobowdy

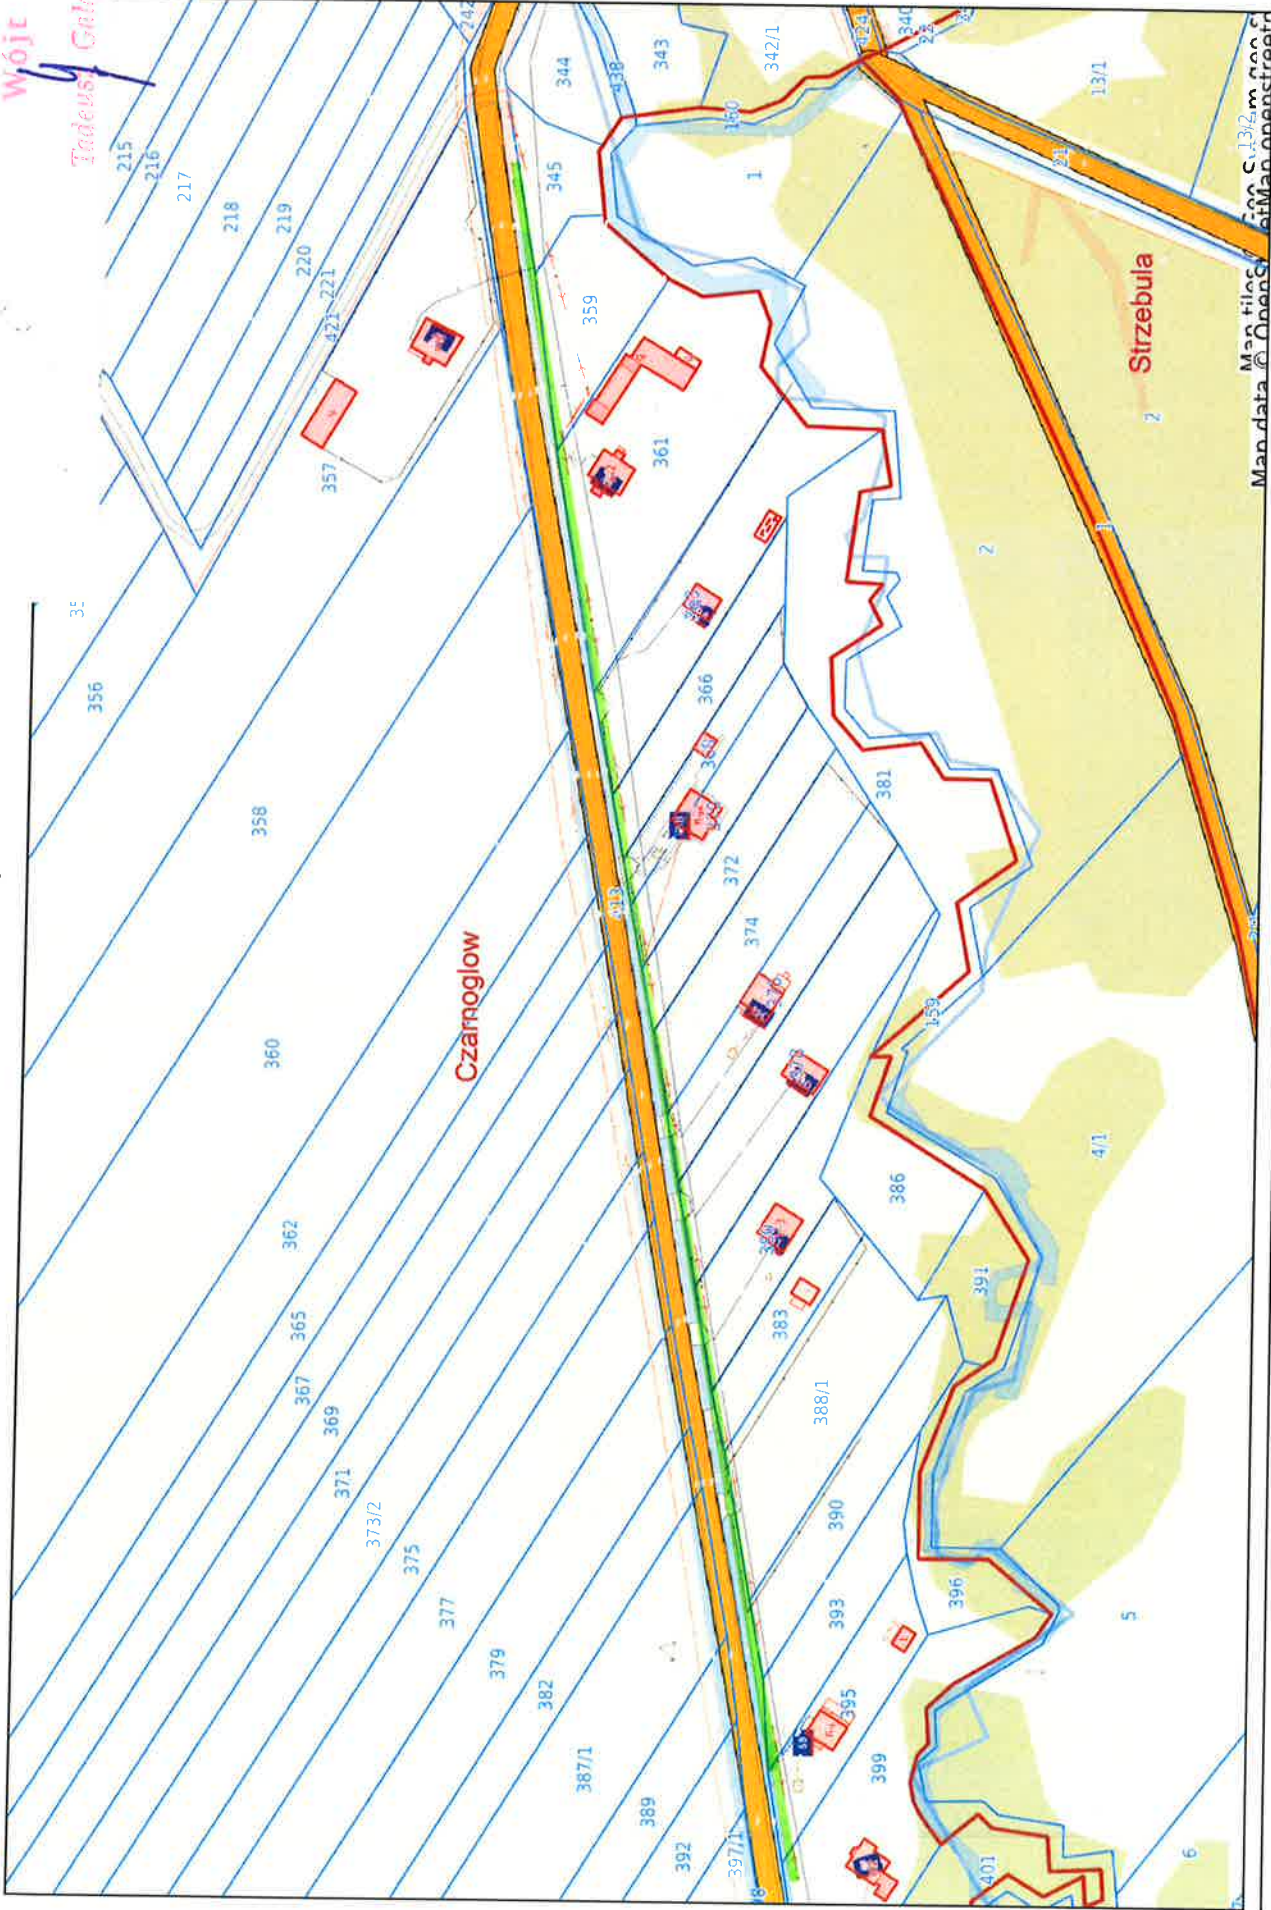






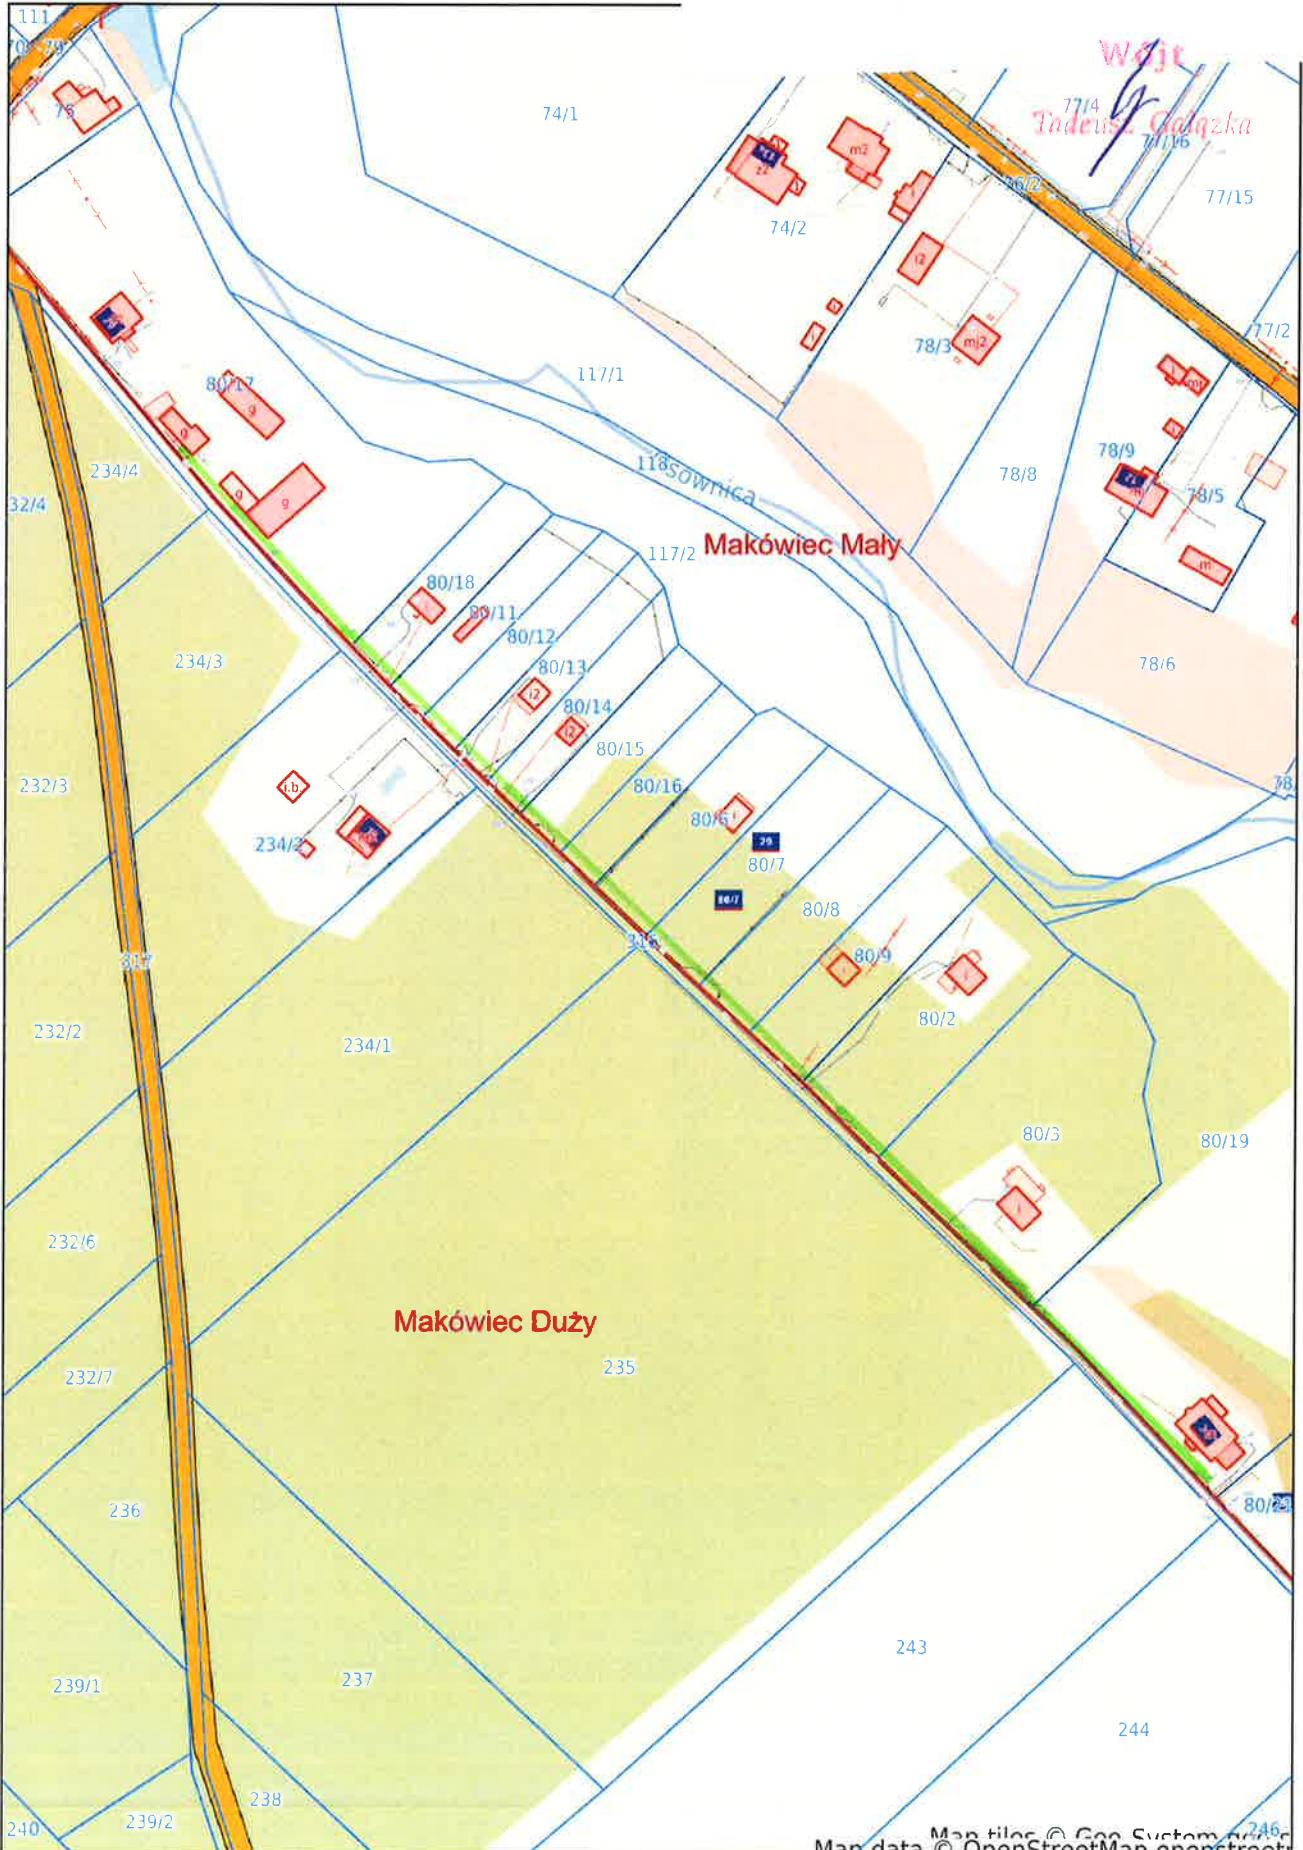

Map data © OpenStreetMap contributors





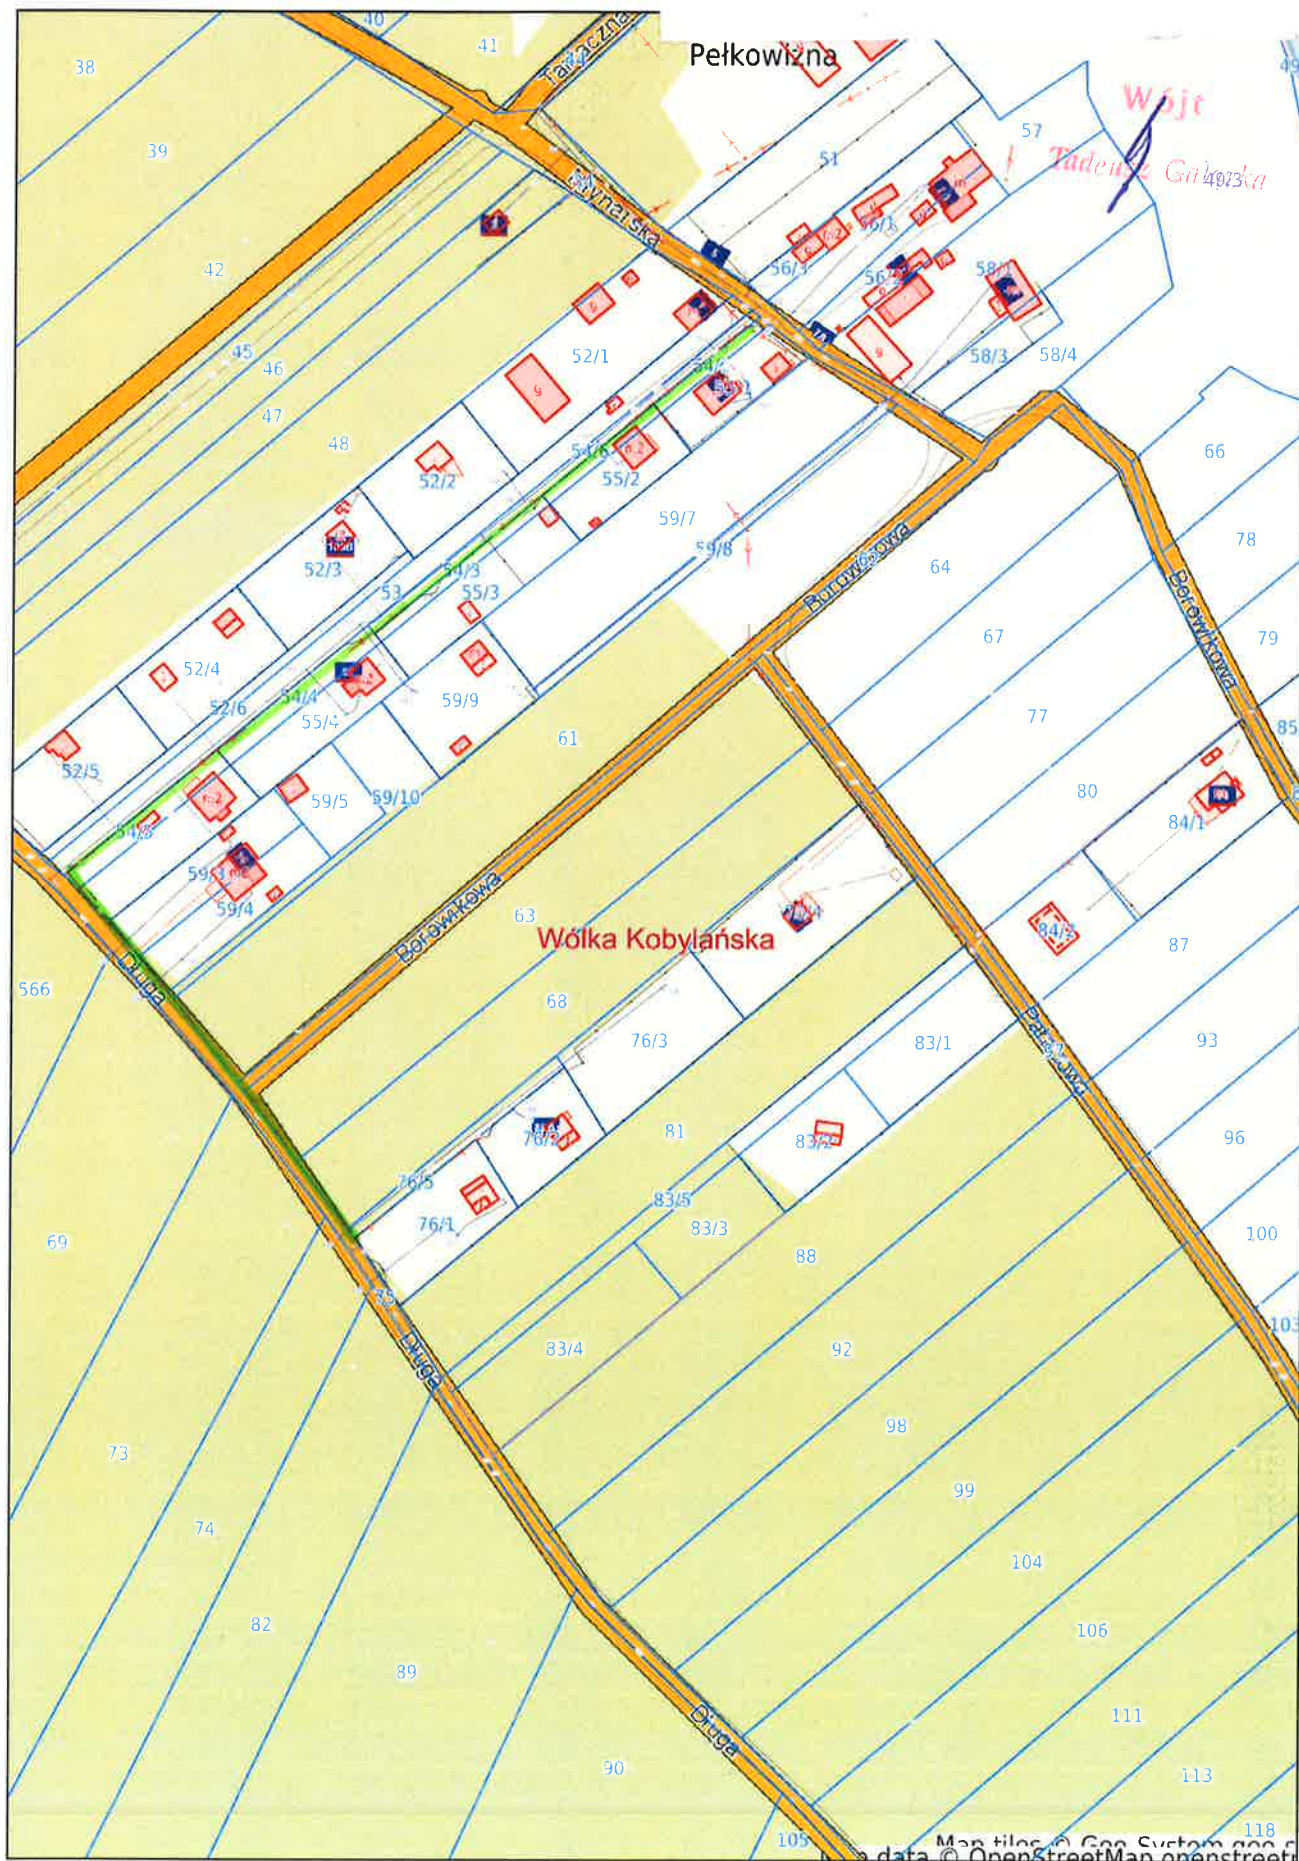



(nazwa i adres Wykonawcy)

## OFERTA

Do .....

.....

.....

Ja niżej podpisany.....

Działając w imieniu i na rzecz .....

.....

.....

Nawiązując do zamówienia publicznego w trybie rozeznania cenowego składam ofertę na:

**„Budowa oświetlenia ulicznego w miejscowościach na terenie Gminy Dobre“**

Lp.	Miejscowość	Opis	Wartość netto	Podatek Vat	Wartość brutto
1	Adamów	Według zakresu określonego z rozeznaniu cenowym			
2	Czarnogłów	Według zakresu określonego z rozeznaniu cenowym			
3	Drop	Według zakresu określonego z rozeznaniu cenowym			
4	Makówiec Mały	Według zakresu określonego z rozeznaniu cenowym			
5	Rąbierz Kolonia	Według zakresu określonego z rozeznaniu cenowym			
6	Wólka Kobyłańska	Według zakresu określonego z rozeznaniu cenowym			

Cena brutto wynosi ..... złotych  
słownie: .....  
.....  
.....  
.....

Termin realizacji: 20 kwietnia 2020 rok.

Ponadto oświadczam, że:

- posiadam uprawnienia do wykonywania określonej działalności i czynności określonych w zapytaniu cenowym oraz ofercie,
- posiadam niezbędną wiedzę i doświadczenie oraz dysponuję potencjałem technicznym i osobami zdolnymi do wykonania zamówienia,
- znajduję się w sytuacji ekonomicznej i finansowej zapewniającej wykonanie zamówienia, oraz że brak jest w stosunku do mnie/nas\* podstaw do wykluczenia z postępowania o udzielenie zamówienia na podstawie art. 24 ust.1 ustawy - Prawo zamówień publicznych

..... dnia .....  
(miejscowość)

.....  
(podpis i pieczęć)