


# MIEJSCOWY PLAN ZAGOSPODAROWANIA PRZESTRZENNEGO W MIEJSCOWOŚCI DROPE, GMINA DOBRE – POWIERZCHNIOWA EKSPLOATACJA KOPALIN

ZAŁĄCZNIK NR 1  
DO UCHWAŁY NR  
RADY GMINY DOBRE  
Z DNIA 2020 R.

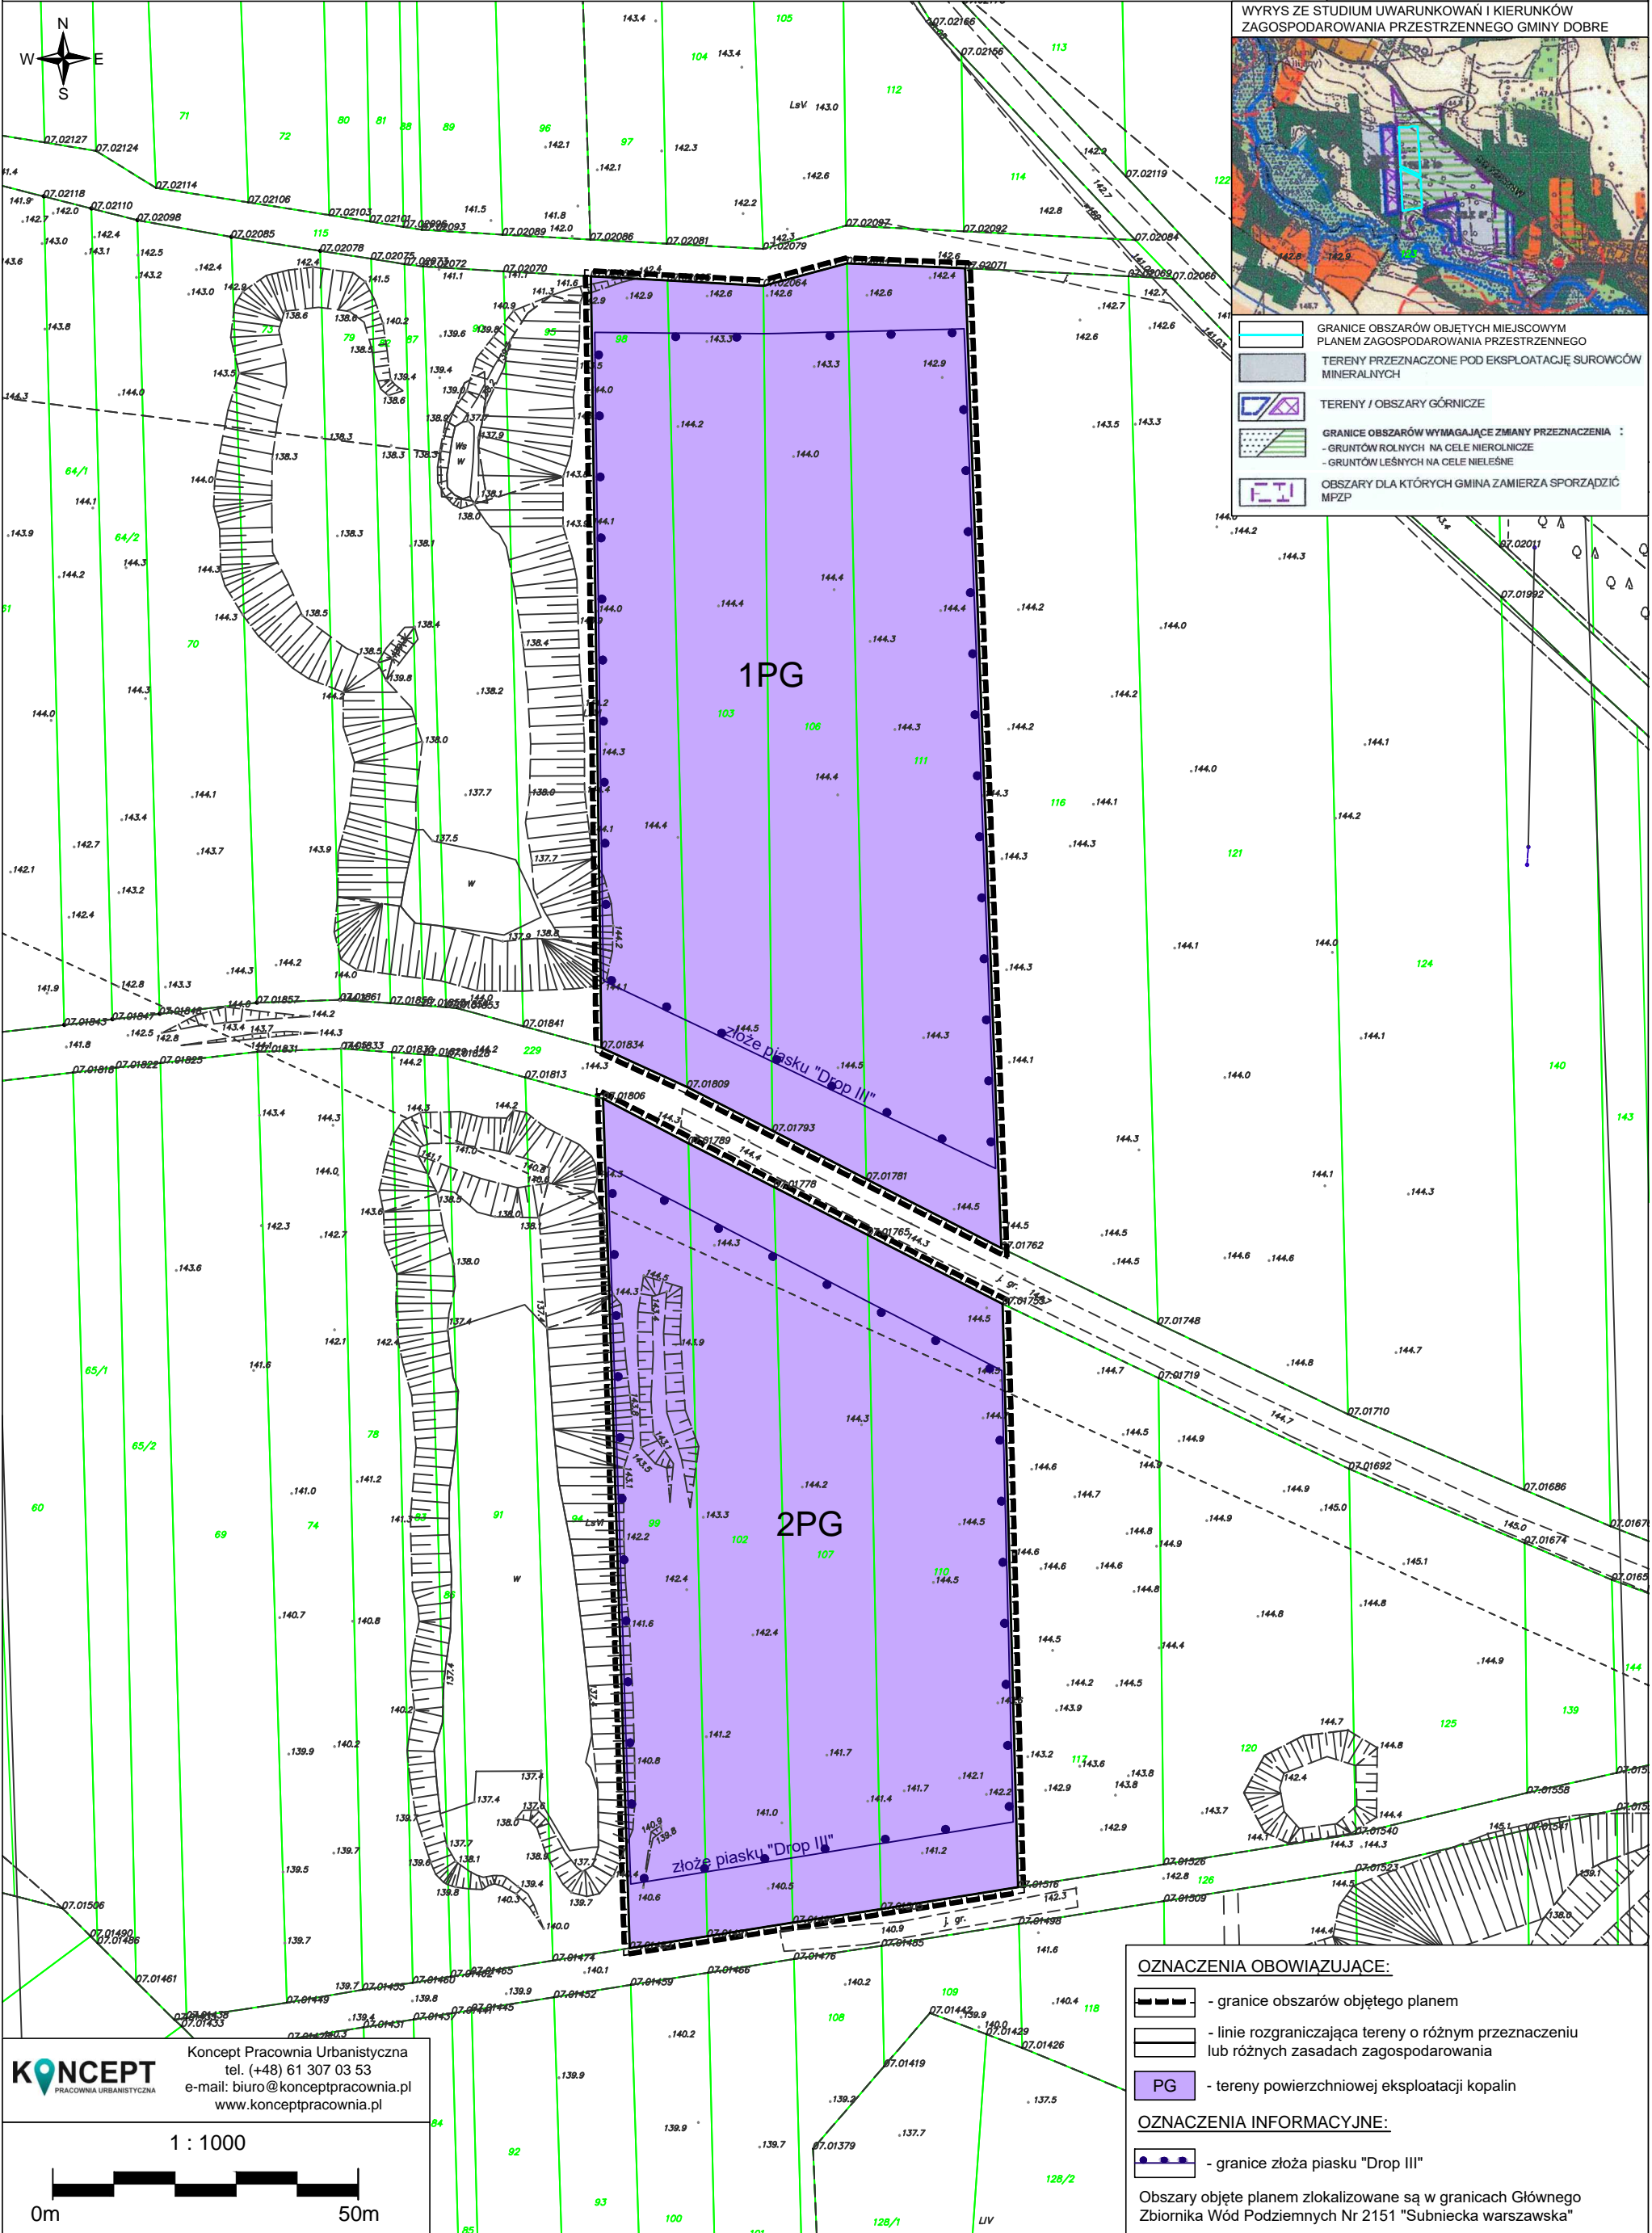

WYRYS ZE STUDIUM UWARUNKOWAŃ I KIERUNKÓW ZAGOSPODAROWANIA PRZESTRZENNEGO GMINY DOBRE

- GRANICE OBSZARÓW OBJĘTYCH MIEJSCOWYM PLANEM ZAGOSPODAROWANIA PRZESTRZENNEGO
- TERENY PRZEZNACZONE POD EKSPLOATACJĘ SUROWCÓW MINERALNYCH
- TERENY / OBSZARY GÓRNICZE
- GRANICE OBSZARÓW WYMAGAJĄCE ZMIANY PRZEZNACZENIA :
  - GRUNTÓW ROLNYCH NA CELE NIEROLNICZE
  - GRUNTÓW LEŚNYCH NA CELE NIELEŚNE
- OBSZARY DLA KTÓRYCH GMINA ZAMIERZA SPORZĄDZIĆ MPZP

**KONCEPT**  
PRACOWNIA URBANISTYCZNA

Koncept Pracownia Urbanistyczna  
tel. (+48) 61 307 03 53  
e-mail: biuro@konceptpracownia.pl  
www.konceptpracownia.pl

1 : 1000



**OZNACZENIA OBOWIĄZUJĄCE:**

- granice obszarów objętego planem
- linie rozgraniczająca tereny o różnym przeznaczeniu lub różnych zasadach zagospodarowania
- PG** - tereny powierzchniowej eksploatacji kopalin

**OZNACZENIA INFORMACYJNE:**

- granice złoża piasku "Drop III"

Obszary objęte planem zlokalizowane są w granicach Głównego Zbiornika Wód Podziemnych Nr 2151 "Subniecka warszawska"