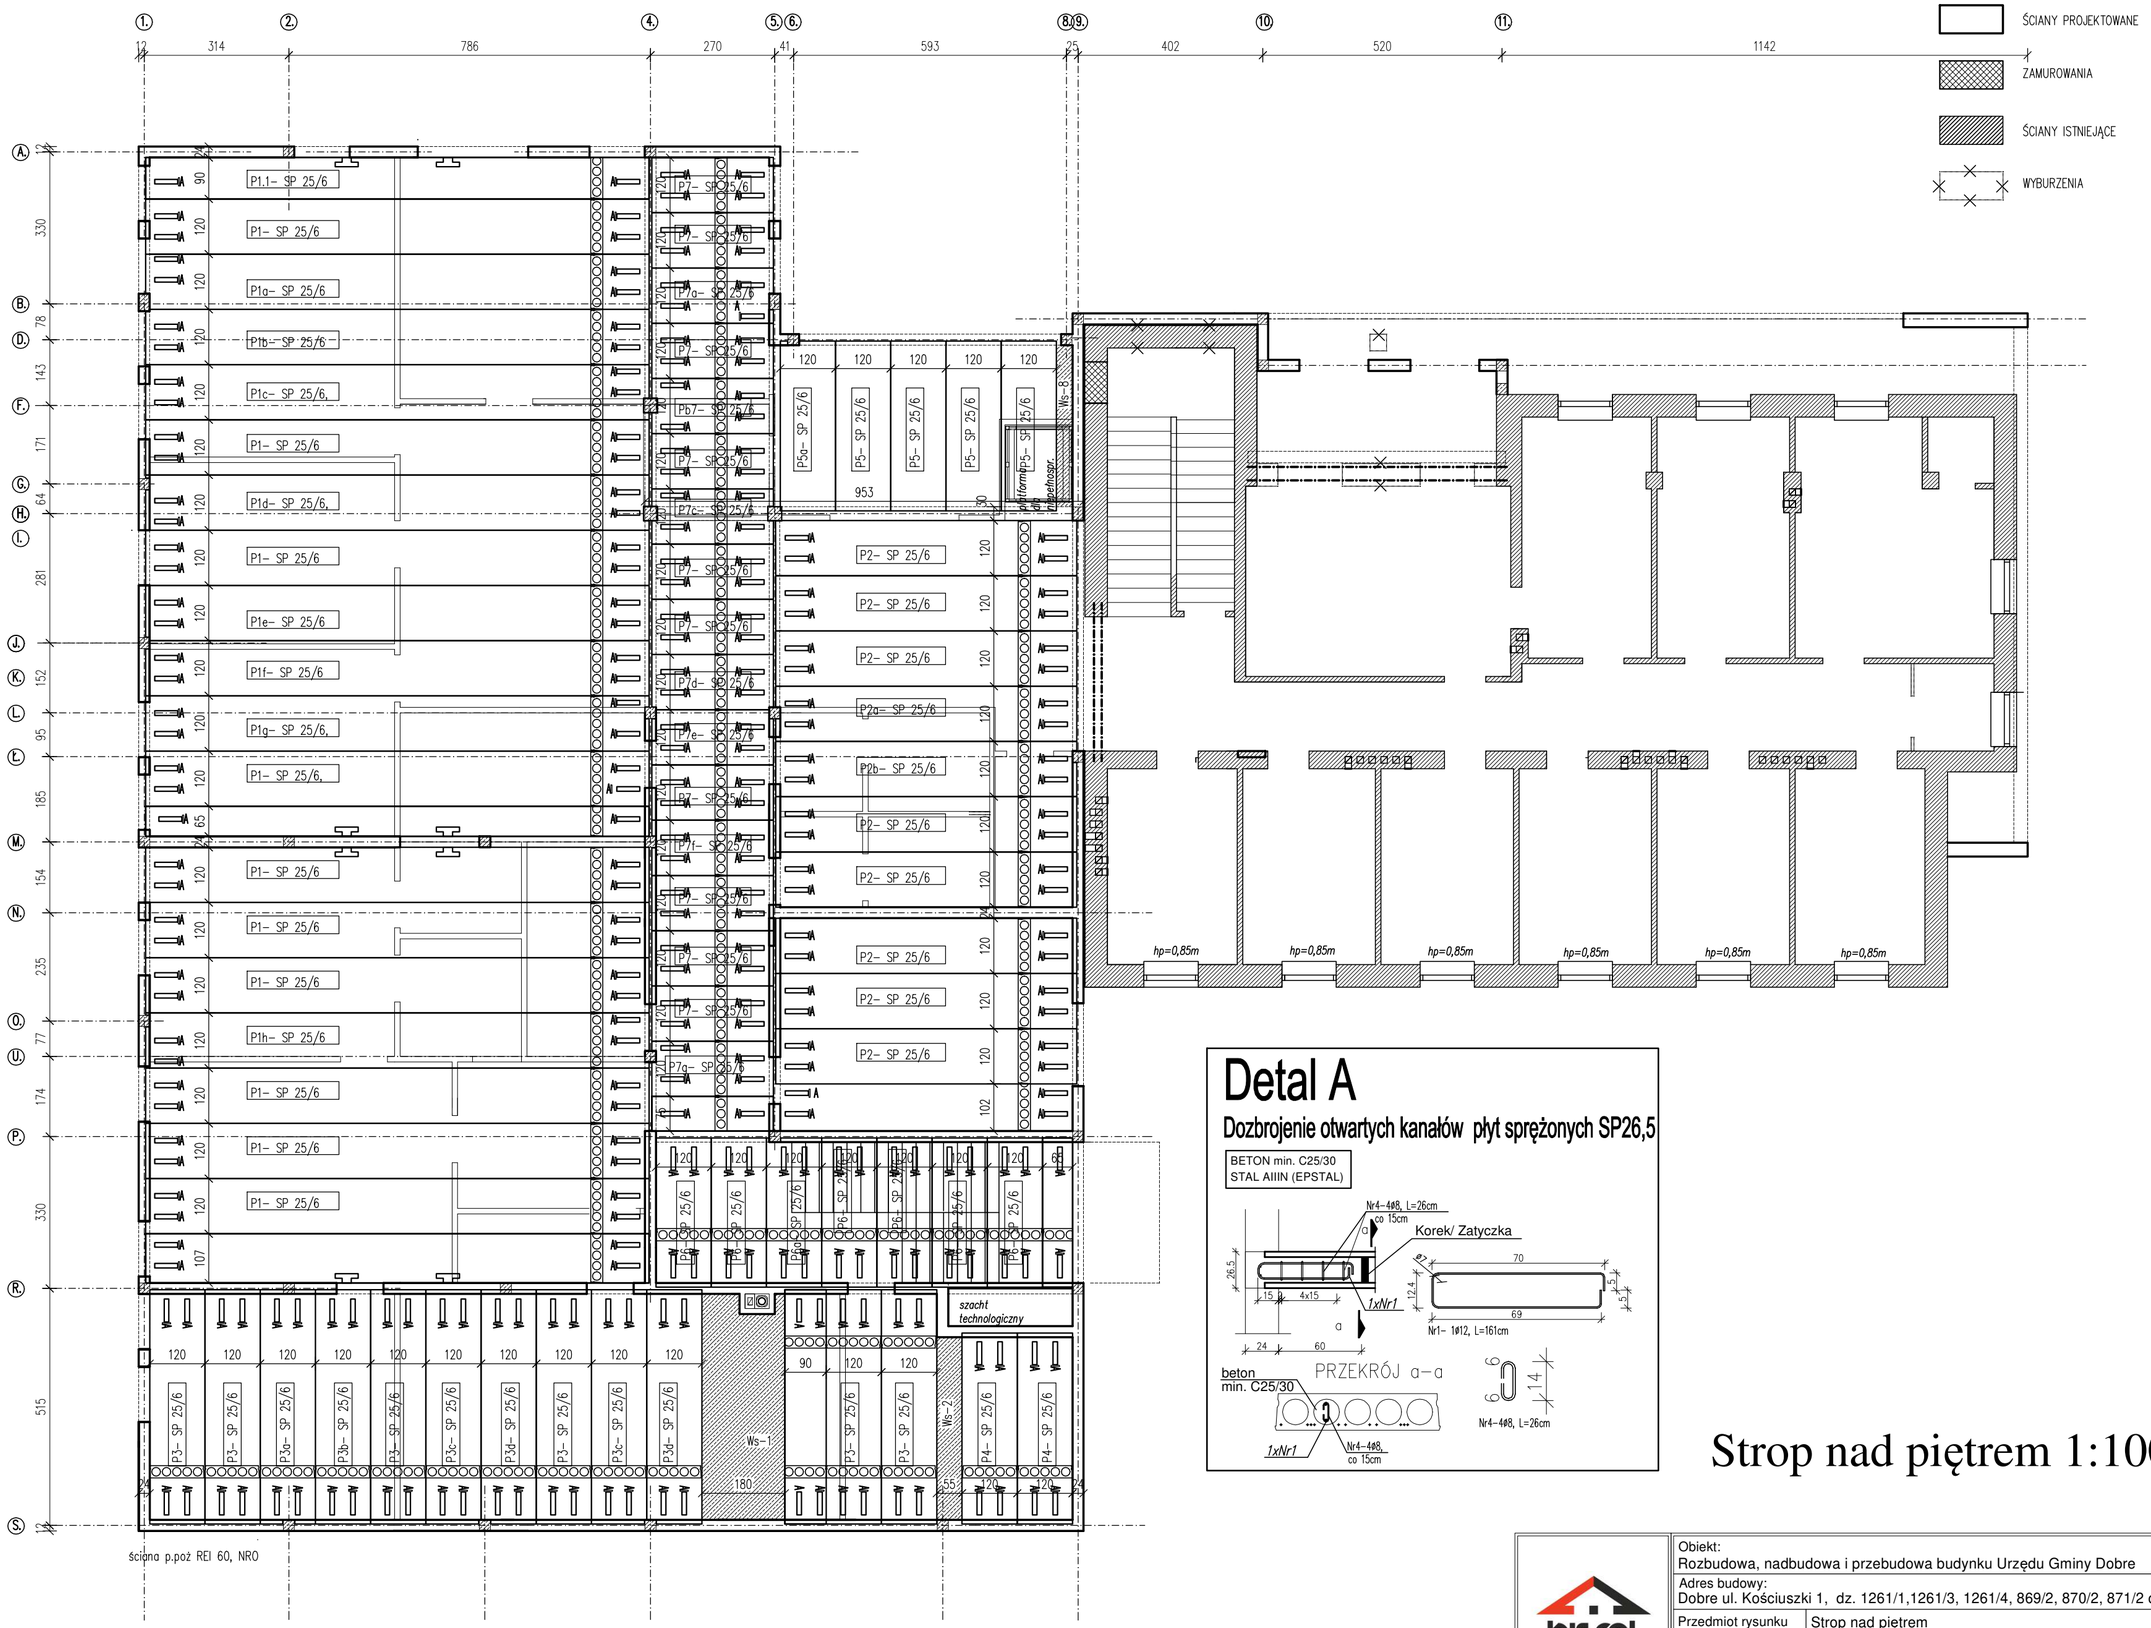

Detal A

Dozbrojenie otwartych kanałów płyt sprężonych SP26,5

BETON min. C25/30
STAL AIIIN (EPSTAL)

Strop nad piętrem 1:100

bisrol www.bisrol.pl	Obiekt: Rozbudowa, nadbudowa i przebudowa budynku Urzędu Gminy Dobre		Rys.
	Adres budowy: Dobre ul. Kościuszki 1, dz. 1261/1,1261/3, 1261/4, 869/2, 870/2, 871/2 obr. 006	1:100	12.2020
	Przedmiot rysunku: Strop nad piętrem		
	Projektant: *spec. konstr.-bud.* mgr inż. Małgorzata Stosio MAZ/0017/POOK/06	Projektant:	Sprawdzający: *spec. konstr.-bud.* inż. Stanisław Jakubiec 58/75/OL